




**PŮDORYS
ZÁKLADŮ**

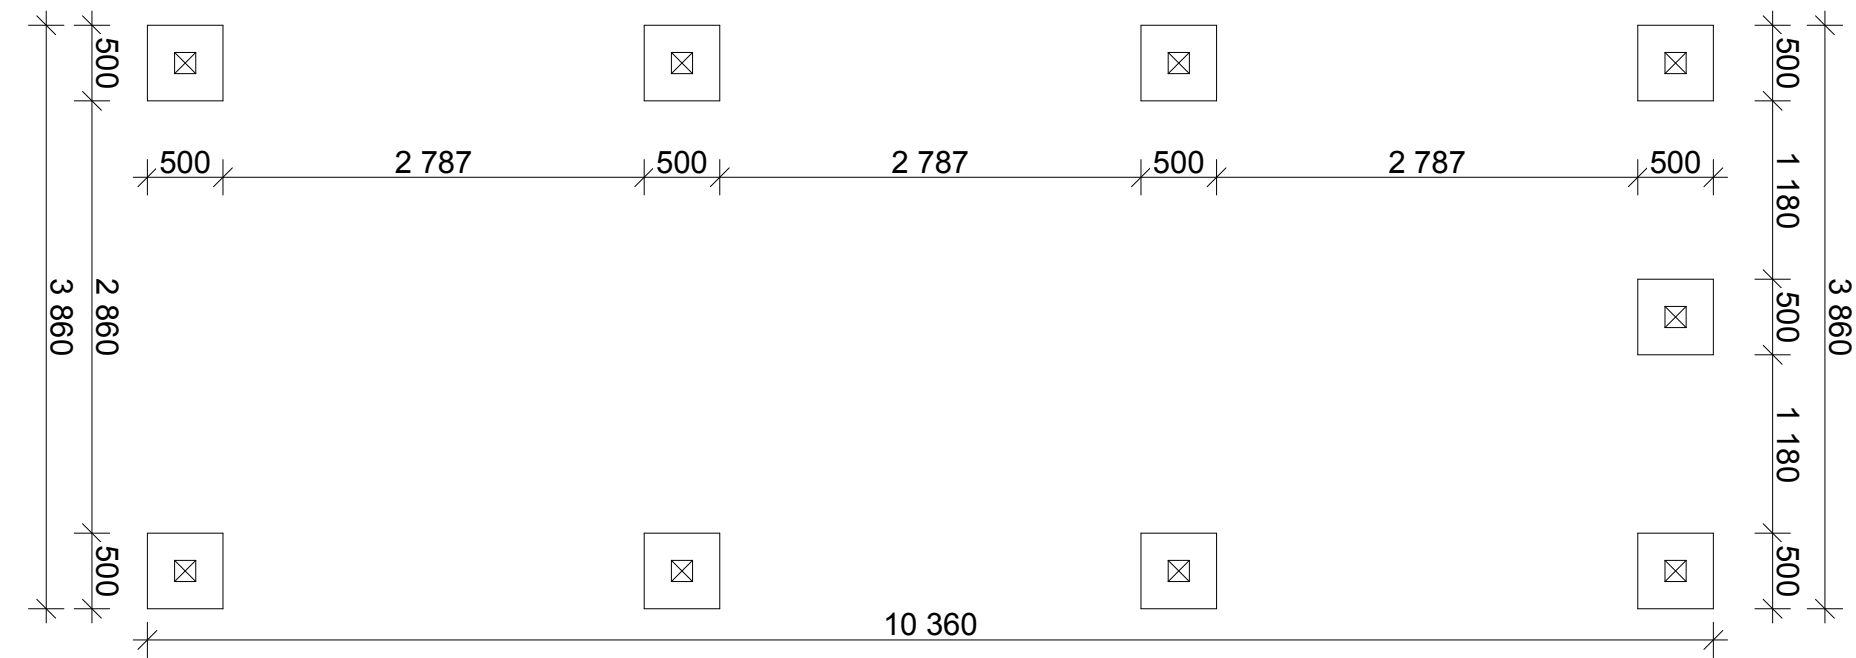


**PŮDORYS
1NP**

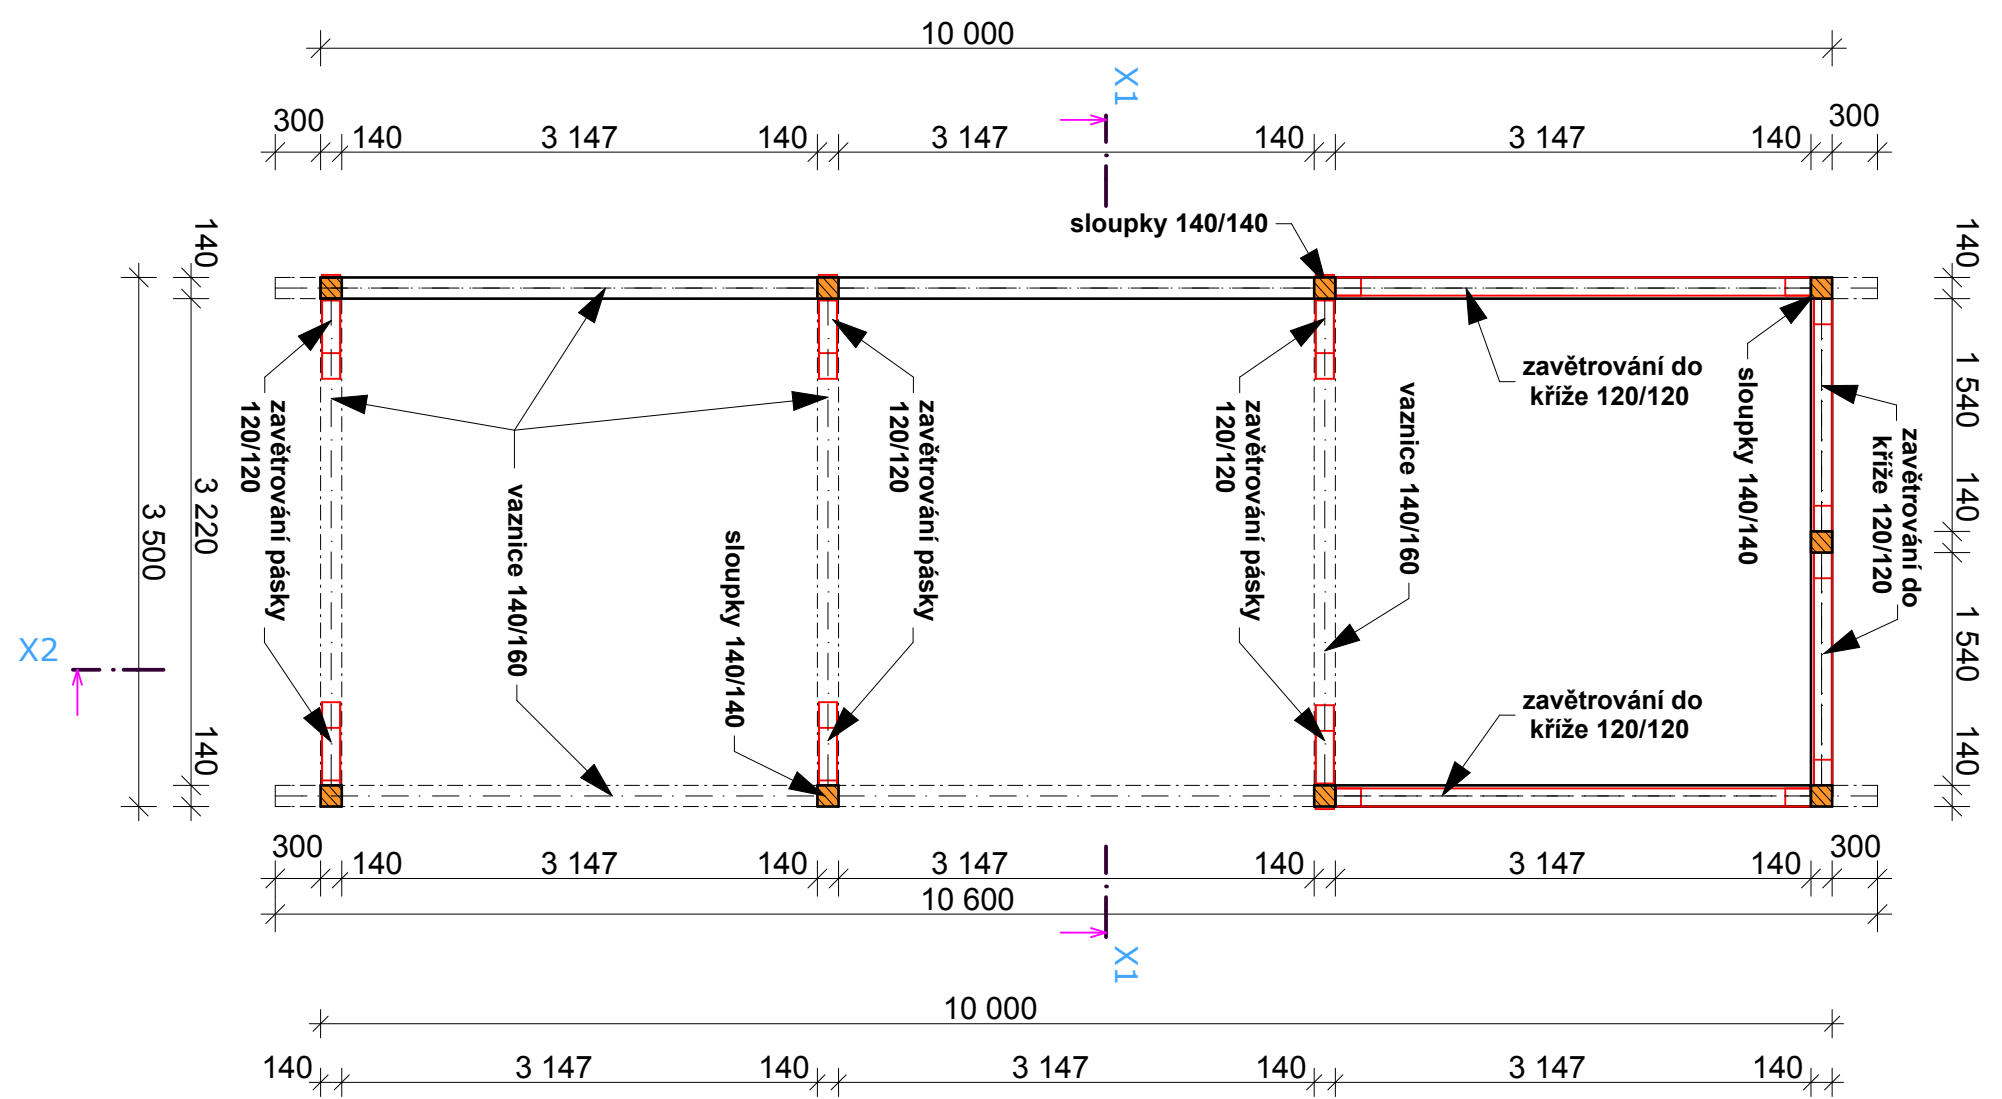


**PŮDORYS
STŘECHY**

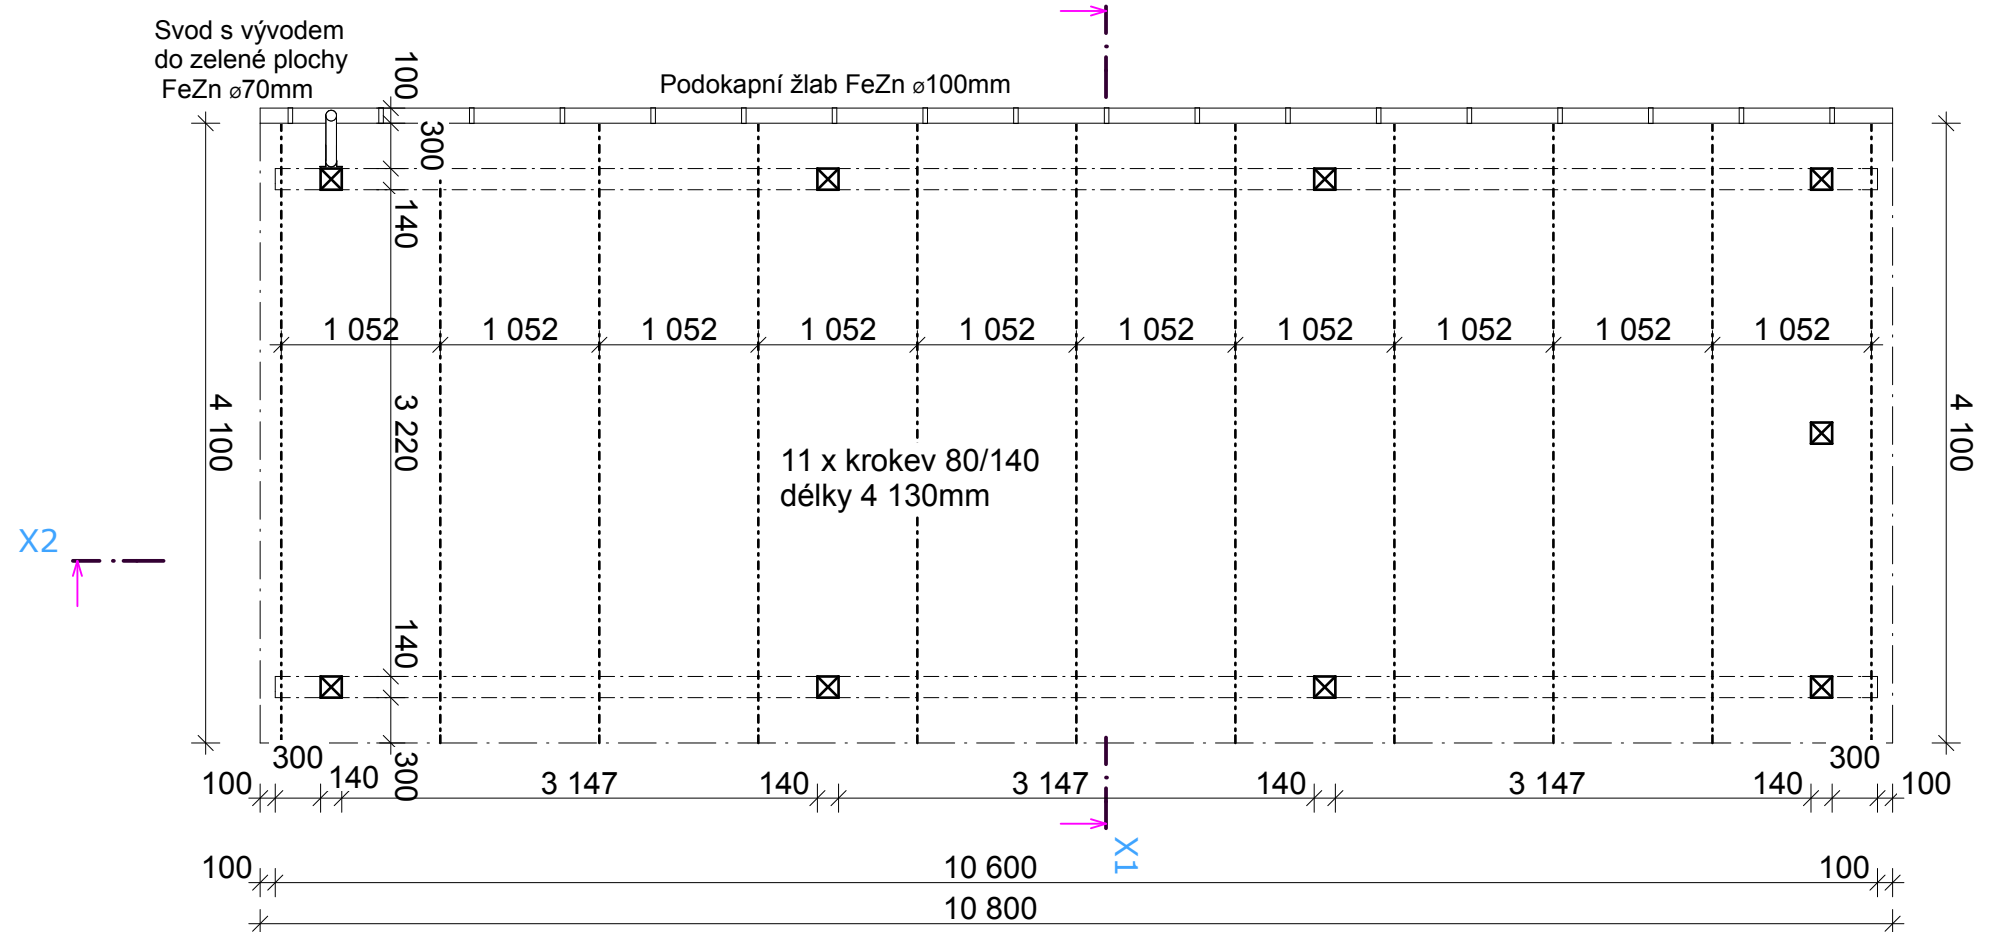

ŘEZ X2

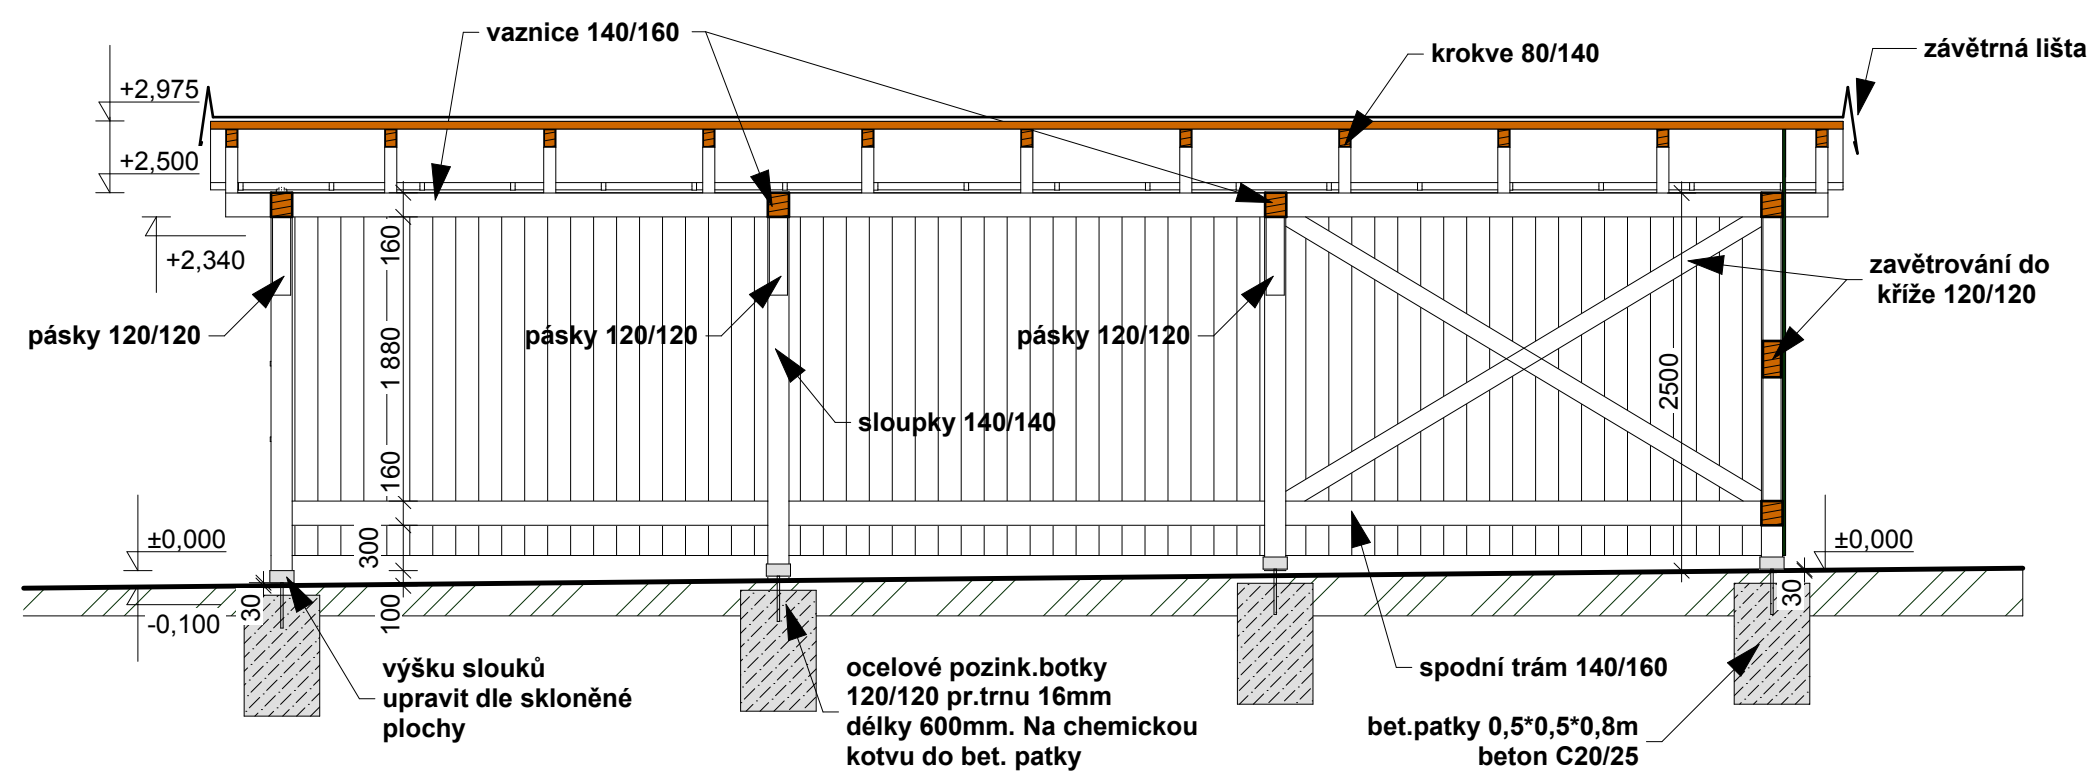

ŘEZ X1


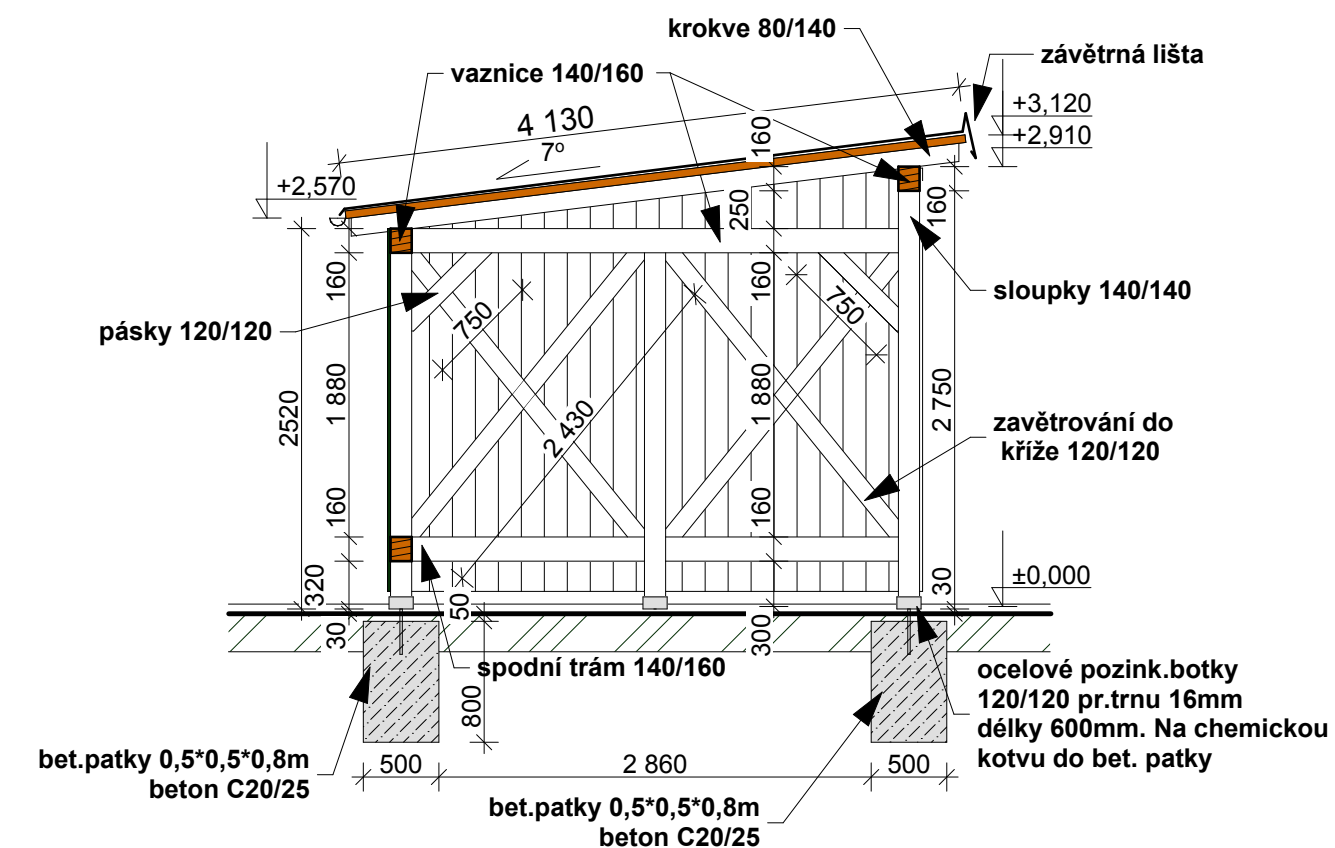


Pozn.:
Dřevěné konstrukce budou provedeny z hoblovaného jehličnatého řeziva třídy pevnosti S10(C24).
Spoje jednotlivých prvků budou provedeny pomocí skrytých trámových spojek typu "bova" a tesařských osazení.
Zastřešení pergoly bude provedeno pomocí hoblovaného bednění na P+D tloušťky 24mm, dilatační vrstvou z asfaltové lepenky A400H a krytinou falcovanou plechovou.
Střešní krytina – pokládká na dvojítoj stojatou drážku.
Povrchová úprava dřevěných konstrukcí bude provedena dvojnásobnou lazurou v odstínu cedr.
Klempířské prvky(žlaby, háky, potrubí) budou provedeny z pozinkovaného plechu.
Kotvení sloupků bude provedeno pomocí pozinkovaných systémových kotev-nožek 120/120mm délky 600mm.
Na spojování prvků bude dodavatelem zpracována výrobní dokumentace dle použitých výrobků.

AXONOMETRIE



POHLEDY M1:75

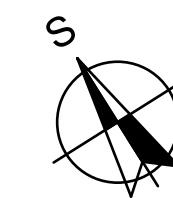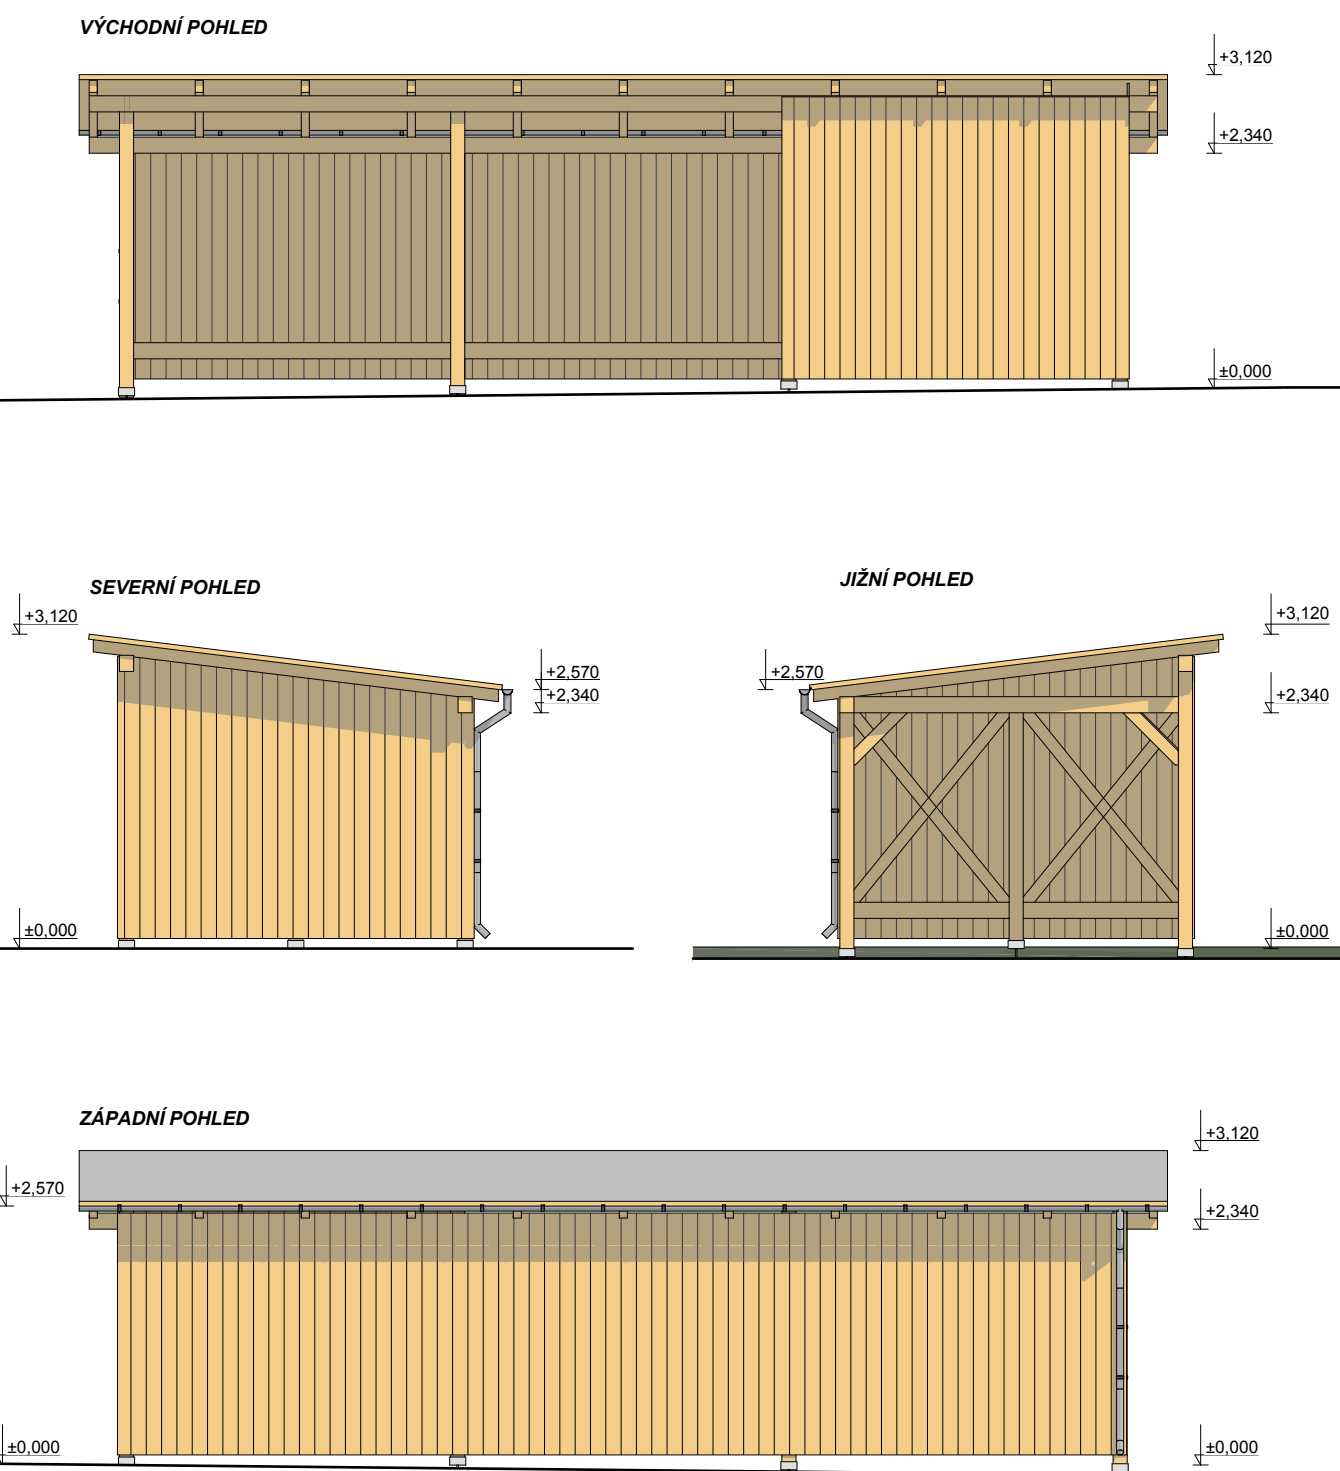

NAZEV STAVBY MALÉ ZAŘÍZENÍ, OBEC HODONICE		ING. PETR GABRIEL PROJEKTOVÁ ČINNOST VE VÝSTAVBĚ PRAŽSKÁ ŠÍDL 24136c, 669 02 ZNOJMO GSM: 728 431 432 TEL: 533 533 297 E-mail: gabriel-petr@email.cz	
INVESTOR Obec Hodonice, Obecní 287, 671 25 Hodonice	MÍSTO STAVBY Hodonice p.č. 2061	ING. ARCH. JAROSLAV POLÁČEK autORIZOVANÝ ARCHITĚKT PRO OBLASTI PLOŠNÍHO AUTORIZOVANÝ ARCHITĚKT PRO OBLASTI ARCHITECTURA PRAŽSKÁ 44, 669 02 ZNOJMO gsm: 776 660 363 www.archpolacek.cz	
KATASTRÁLNÍ ÚZEMÍ Hodonice	PODPIS ING. ARCH. JAROSLAV POLÁČEK	PODPIS ING. PETR GABRIEL	PARÉ
ZODPOVĚDNÝ PROJEKTANT	PROJEKTANT	STUPĚŇ DSP	
PROJEKTANT	PROJEKTANT	DATUM 8/2013	
OBJEKT SO1 - Kompostárna	PROFESE STAVEBNÍ ŘEŠENÍ	MĚŘÍTKO 1 : 50	OBLOVYKRESU 05
NAZEV VÝKRESU PŘÍSTŘEŠEK			