



SITUACE PŘECHODNÉHO DOPRAVNÍHO ZNAČENÍ
I/53 MACKOVICE - OLEKSOVICE KM 18,0 - 19,2
OPRAVA POVRCHU
SITUACE OBJÍZDNÉ TRASY PRO ETAPU I a II NAD 3,5 t

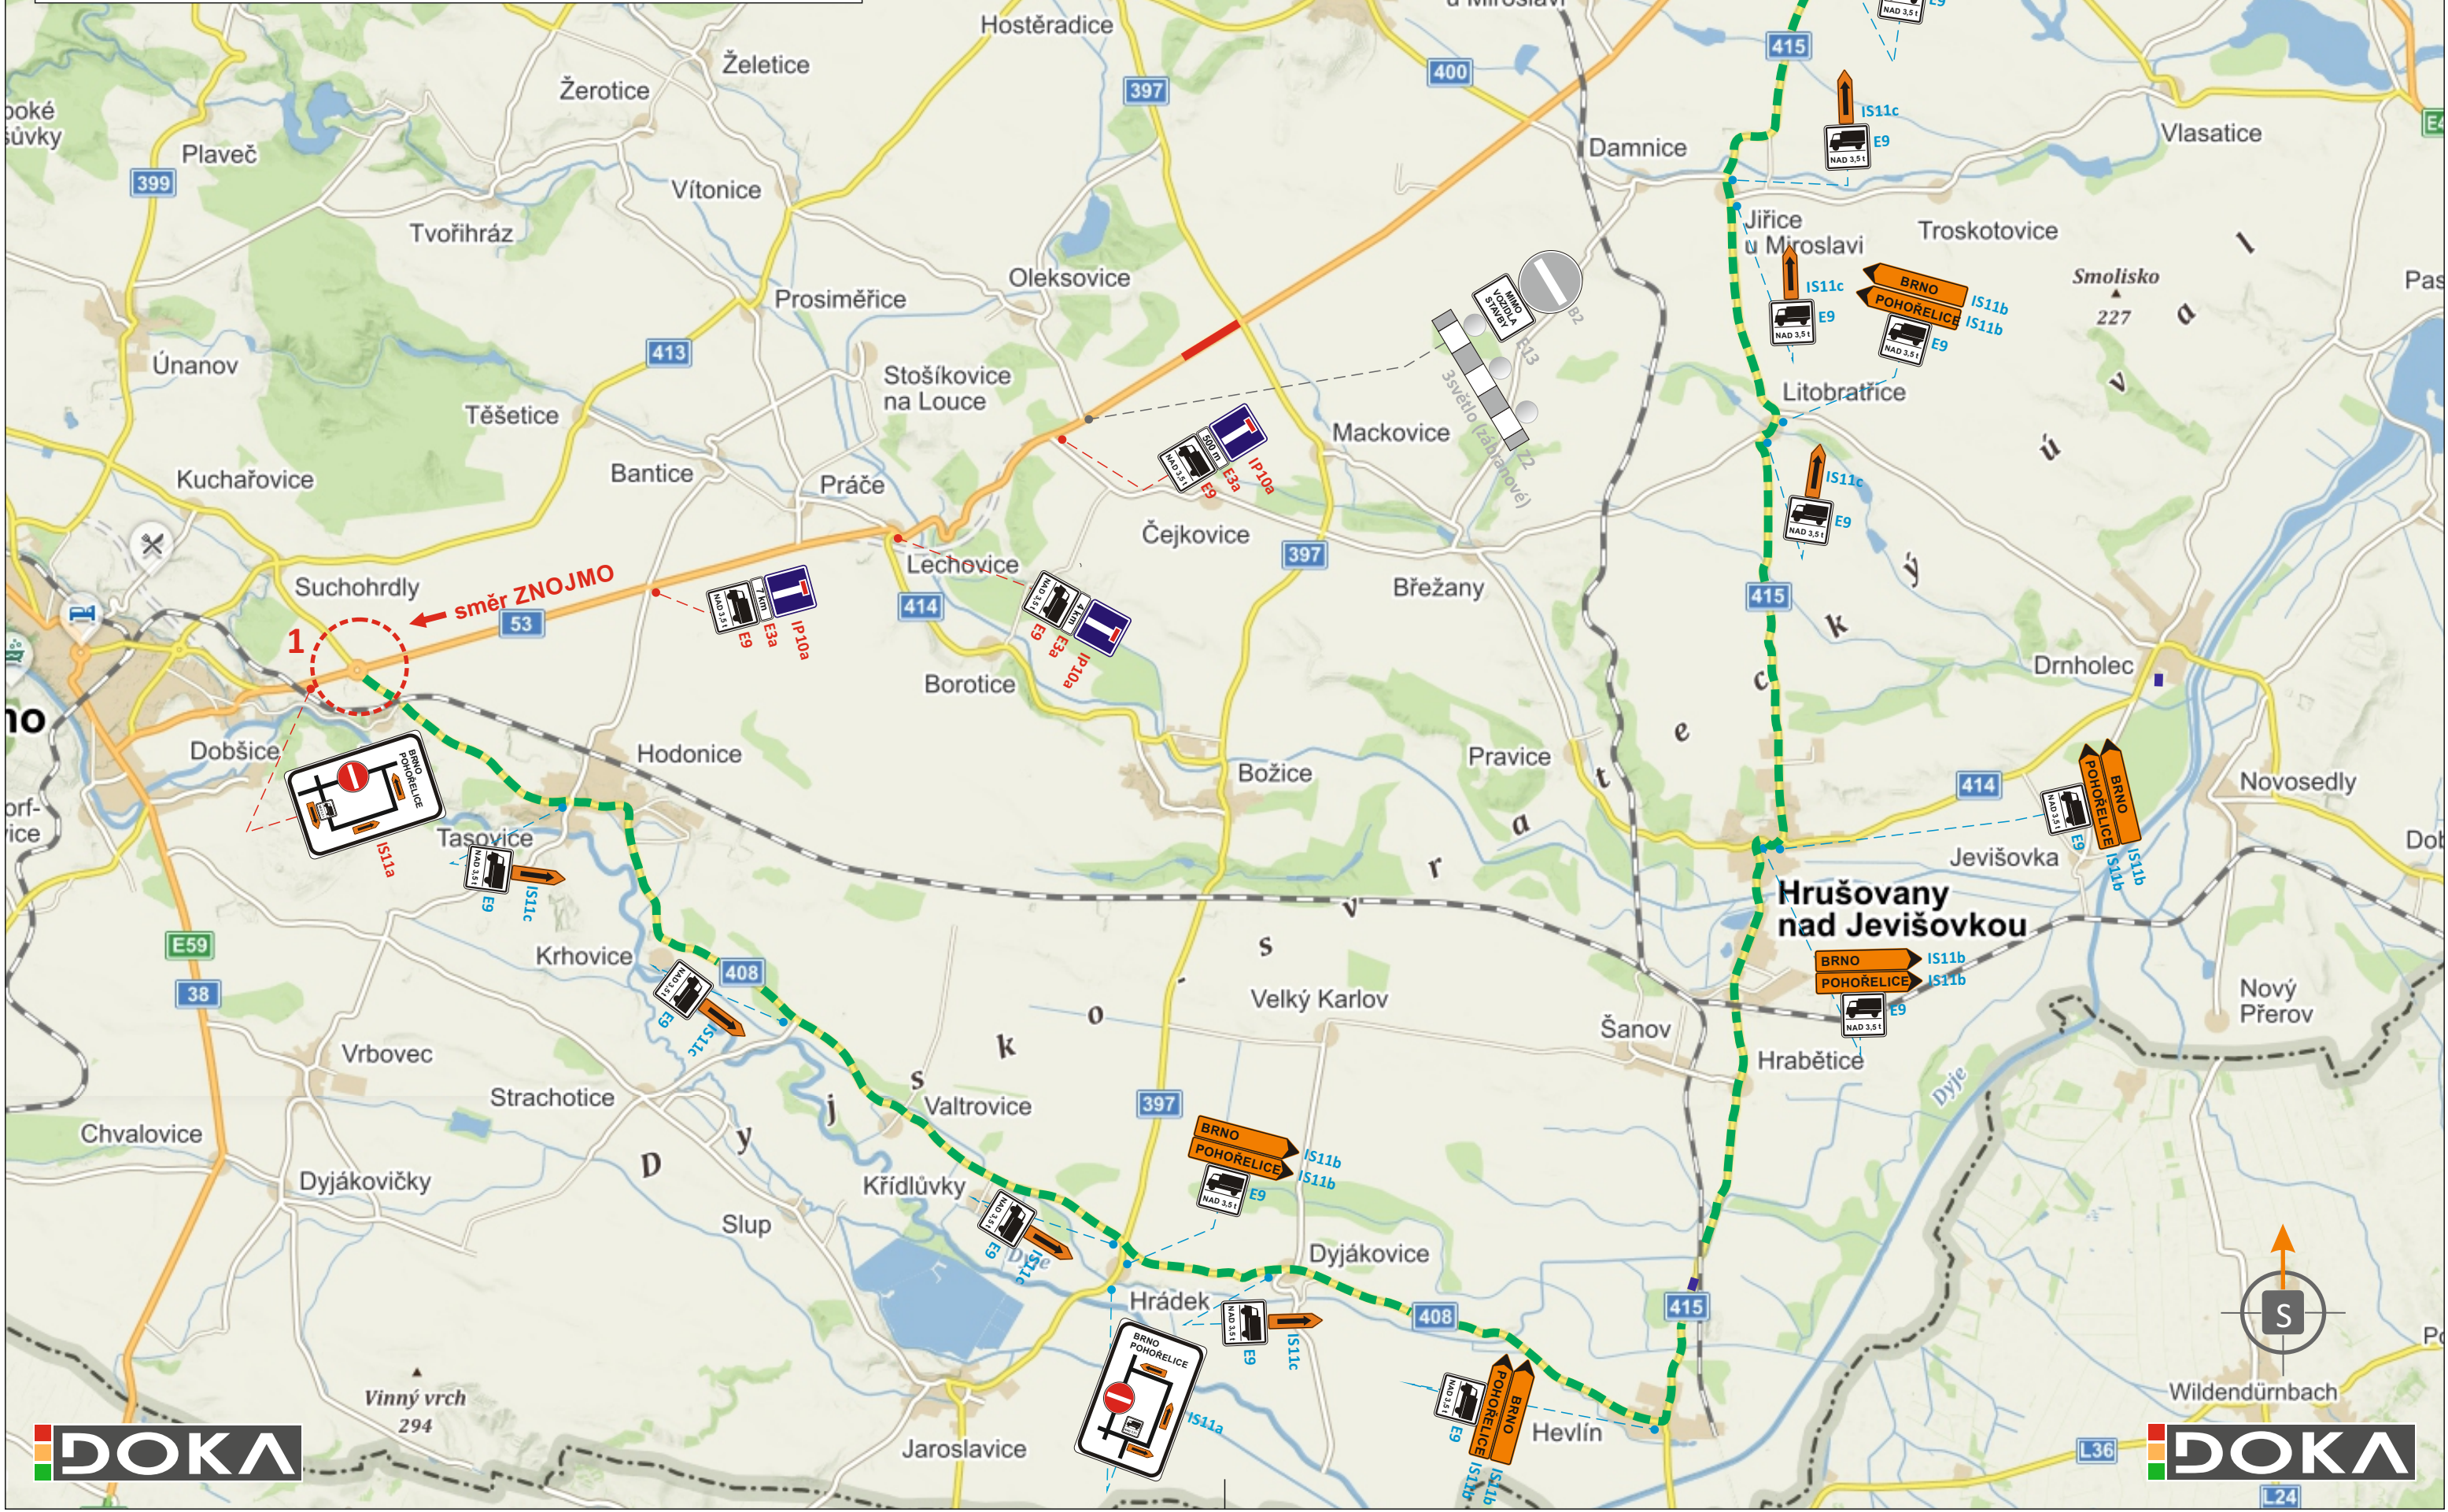


DETAIL 1

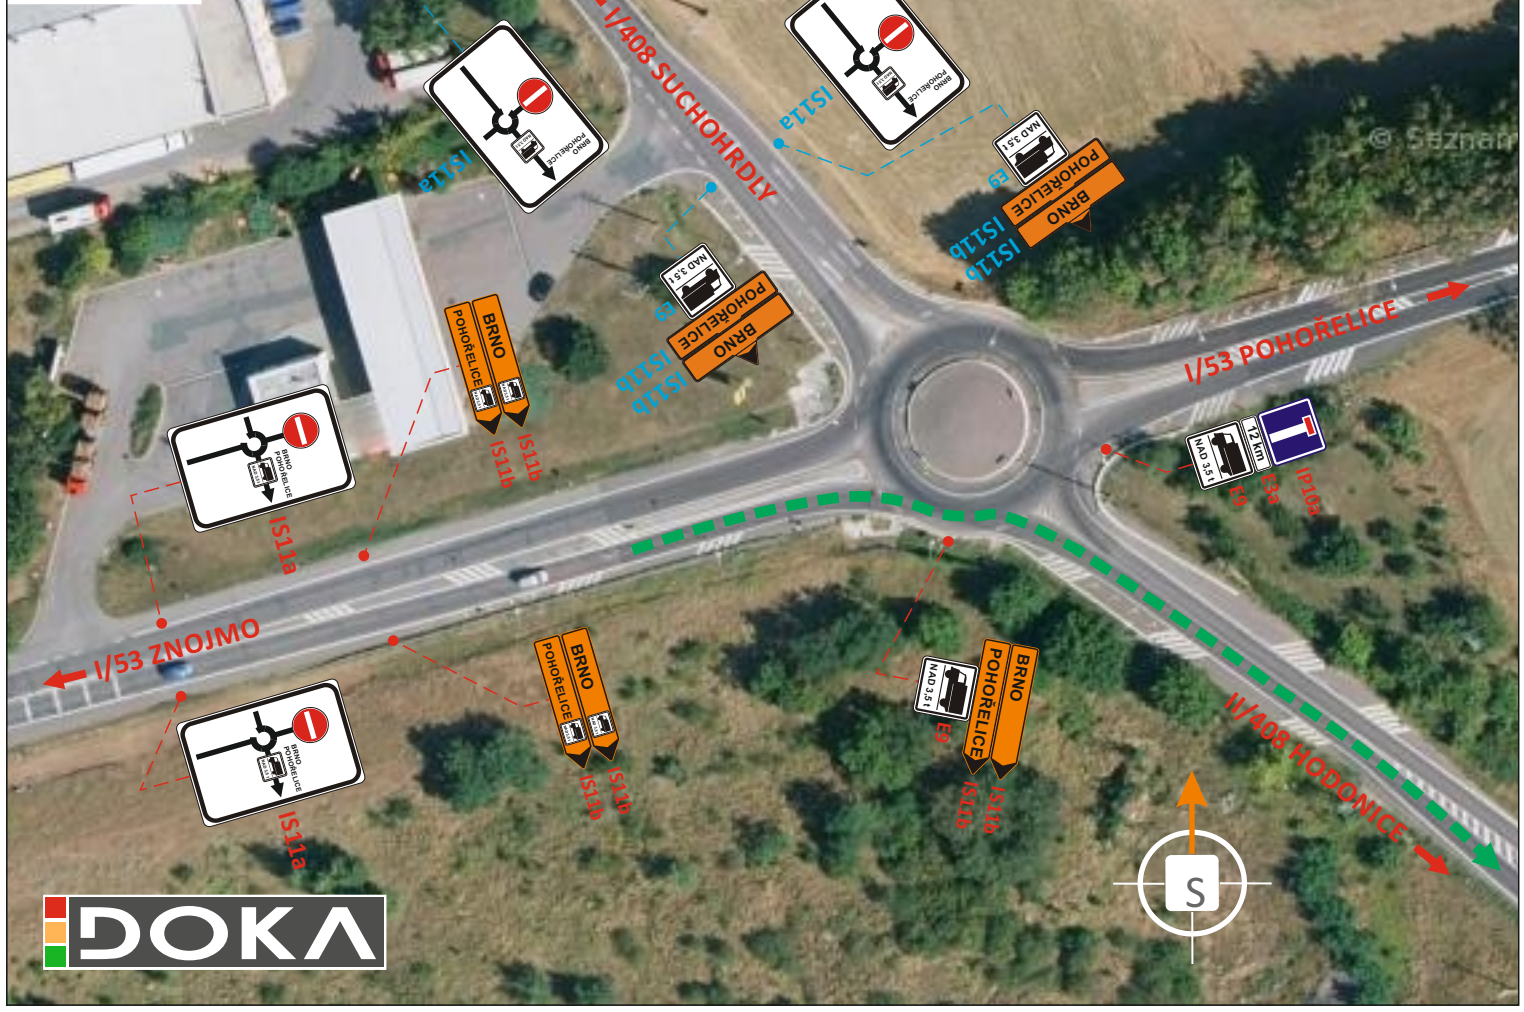

LEGENDA:

- PŘECHODNÉ SVISLÉ DOPRAVNÍ ZNAČENÍ STANOVÍ KÚ JMK BUDE OSAZENO DLE ZÁSAD TP 65 a 66
- PŘECHODNÉ SVISLÉ DOPRAVNÍ ZNAČENÍ STANOVÍ OD ZNOJMO BUDE OSAZENO DLE ZÁSAD TP 65 a 66
- JEDNOSMĚRNÁ OBJÍZDNÁ TRASA NAD 3,5t (ZNOJMO - POHOŘELICE) DÉLKA 48 km
- UZAVŘENÝ ÚSEK V RÁMCI STAVEBNÍCH PRACÍ délka cca 1050 m
- PŘECHODNÉ SVISLÉ DOPRAVNÍ ZNAČENÍ ZAHRNUTÉ V PŘÍLOZE I

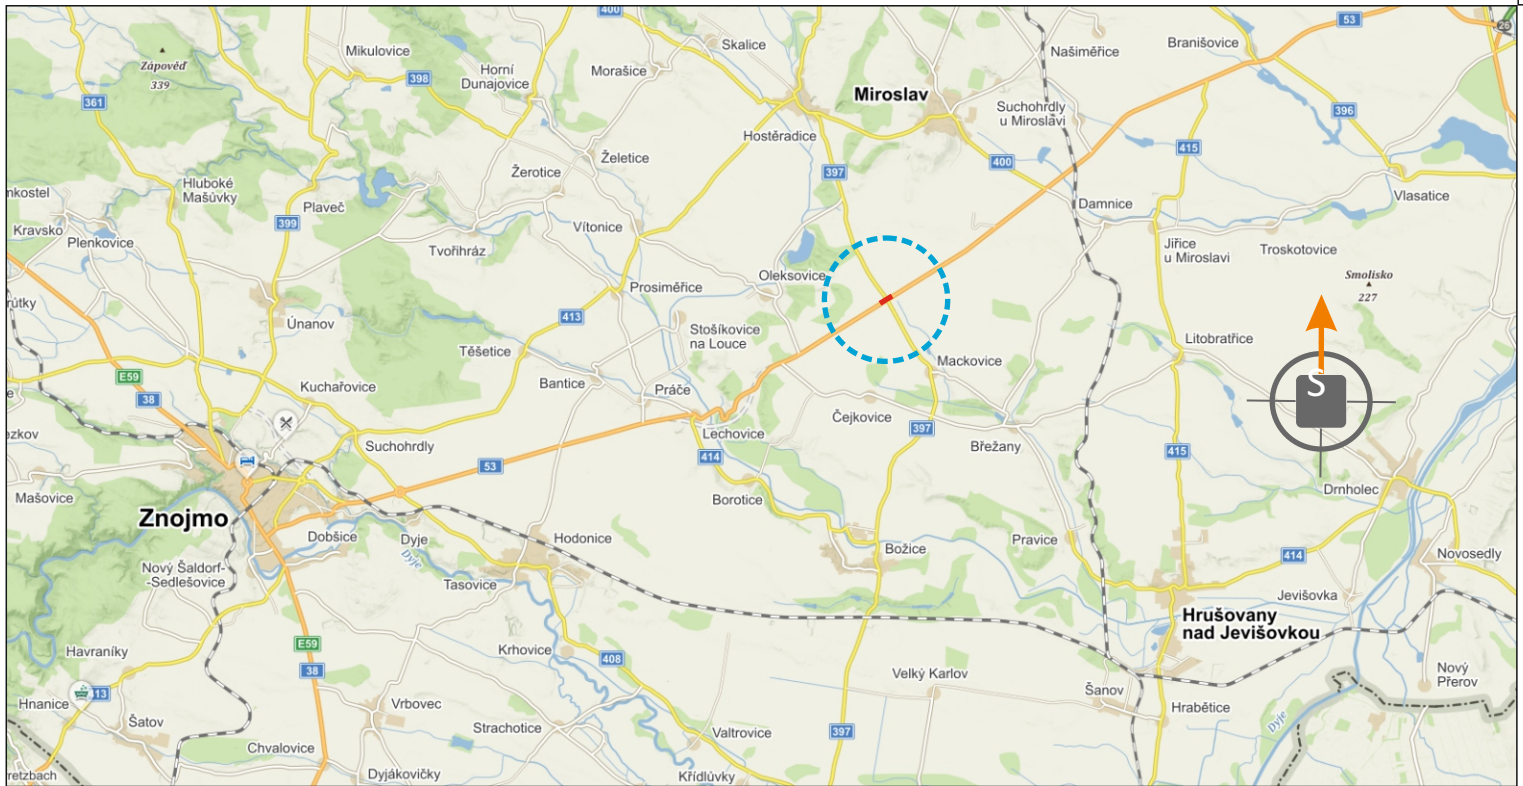

POTVRZENÍ PLATNOSTI DOKUMENTACE: POLICIE ČESKÉ REPUBLIKY - DOPRAVNÍ INSPEKTORÁT ZNOJMO:		ŘSD ČR, ZÁVOD BRNO: Dne/....../2019
SÚS JMK - OBLAST ZÁPAD: Dne/....../2019		

DOKA DOKA, s.r.o., provozovna: Na návsi 11/5, Holásky, 620 00 Brno, IČ: 63471752, DIČ: CZ63471752, e-mail: info@dokadz.cz, www.dokadz.cz, 603 881 905		DOKA • Svislé dopravní značení • Vodorovné dopravní značení • Provizorní dopravní značení • Projektování dopravního značení		
VEDOUČÍ PROJEKTANT	Aleš TESAŘ	DOKA DOKA, s.r.o. Na návsi 11/5, Holásky, 620 00 Brno IČ: 63471752, DIČ: CZ63471752 e-mail: info@dokadz.cz www.dokadz.cz 603 881 905		
ZODPOVĚDNÝ PROJEKTANT	Aleš TESAŘ			
VYPRACOVAL	Tomáš JANÍČEK			
KRESLIL	Tomáš JANÍČEK			
KONTOLOVAL	Ondřej HEJDUŠEK			
KRAJ: JIHOMORAVSKÝ	OKRES: ZNOJMO	KÚ:	DATUM	04/2019
STAVBA: I/53 MACKOVICE - OLEKSOVICE KM 18,0 - 19,2 OPRAVA POVRCHU OBJÍZDNÁ TRASA PRO ETAPU I a II NAD 3,5 t			FORMÁT	6x A4
			MĚŘÍTKO	-----
			ÚČEL	RDS
			ČÍS. ZAKÁZKY	PDZ - 031
			ARCHIVNÍ ČÍS.	2018 - 038
NÁZEV VÝKRESU: SITUACE PŘECHODNÉHO DOPRAVNÍHO ZNAČENÍ			ČÍS. SOUPRAVY	ČÍS. PŘÍLOHY VIII