

Obecní úřad Hodonice, Stavební úřad I.stupně
Obecní 287, 671 25 Hodonice

Č.j. STÚ 82/11-JS

v Hodonicích dne 21.03.2011

Vyřizuje: Stavinoha Jan (Telefon:515 234 310)

E-mail:stavebniurad@hodonice.cz

O z n á m e n í
zahájení územního řízení veřejnou vyhláškou
a pozvání k veřejnému ústnímu jednání

Pfeifer Ivan (IČO: 473 415 21), Krhovice čp.86 (dále jen "žadatel"), podal dne 17.03.2011 žádost o vydání územního rozhodnutí o umístění stavby:

"Přístřešek zemědělské techniky",

v Krhovicích, na pozemku parc. č. 498/17, 498/29 kat. území Krhovice.

Dnem podání žádosti bylo zahájeno územní řízení.

Stavební úřad I.stupně Hodonice, jako stavební úřad příslušný podle § 13 odst. 1 zákona č. 183/2006 Sb. o územním plánování a stavebním řádu (dále jen 'stavební zákon') ve znění pozdějších předpisů, oznamuje podle § 87 odst. 1 stavebního zákona zahájení územního řízení dotčeným orgánům a účastníkům řízení. Protože v dotčeném území je vydán územní nebo regulační plán, účastníkům uvedeným v § 85 odst. 2 stavebního zákona oznamuje stavební úřad zahájení územního řízení veřejnou vyhláškou.

K projednání žádosti nařizuje veřejné ústní jednání

na den 21.04.2011 (čtvrtek) v 9,00 hodin
se schůzkou v kanceláři Obecního úřadu v Krhovicích.

Žadatelé zajistí, aby informace o jeho záměru a o tom, že podali žádost o vydání územního rozhodnutí, byla bezodkladně poté, co bylo nařízeno veřejné ústní jednání, vyvěšena na místě určeném stavebním úřadem u stavby nebo pozemku, na nichž se má záměr uskutečnit, a to do doby veřejného ústního jednání. Pro vyvěšení informace o záměru v území stavební úřad **určuje úřední desku Obce Krhovice.**

Pokud žadatelé uvedenou povinnost nesplní, stavební úřad nařídí opakované veřejné ústní jednání.

Vlastníci (nájemci) pozemků a staveb, které mohou být předmětem územního řízení, jsou povinni strpět ohledání na místě podle § 54 odst. 1 zákona č. 500/2004 Sb., o správním řízení, a k tomuto účelu je zpřístupnit.

Závazná stanoviska dotčených orgánů, námítky účastníků řízení a připomínky veřejnosti musí být uplatněny nejpozději při veřejném ústním jednání, jinak se k nim nepřihlíží.

Nechá-li se některý účastník řízení zastupovat, předloží jeho zástupce při jednání písemnou plnou moc.

Účastníci řízení mohou nahlédnout do podkladů rozhodnutí u stavebního úřadu Obecního úřadu Hodonice v úředních hodinách (Po, St, 7,30-17,00), v ostatní dny po telefonické domluvě, nebo při ústním jednání.

OBECNÍ ÚŘAD
HODONICE
stavební úřad I. stupně
Tel.: 0624 / 234 310

Jan Stavinoha
vedoucí stavebního úřadu



Toto oznámení musí být vyvěšeno po dobu 15 dnů.

Vyvěšeno dne 21.3.2011

Sejmuto dne

Vyvěšeno na elektronické desce s dálkovým přístupem dne 21.3.2011

Razítko, podpis orgánu, který potvrzuje vyvěšení a sejmutí oznámení



OBECNÍ ÚŘAD
HODONICE
stavební úřad I. stupně
Tel.: 0624 / 234 310

Č.j.STÚ 82/11-JS

Doručí se:

Účastníci (dodejky)

Pfeifer Ivan Krhovice čp.86, 671 28 Jaroslavice

Území s ÚP nebo RP (§92 odst.3 zákona č.183/2006 Sb.(stavební zákon)

Další účastníci řízení dle § 85 odst.2 zákona č. 183/2006 Sb. prostřednictvím veřejné vyhlášky:

Gazdík Zdeněk, Krhovice čp.210, Hloupá Dana, Krhovice čp.37, Soukupová Iveta, Krhovice čp.129, Agro Jevišovice, a.s. Jevišovice čp.102, Telefonica O2 Czech republik, a.s., E.ON Česká republika s.r.o., Regionální engineering Znojmo, VAS, a.s. Znojmo, Obec Krhovice, Krhovice čp.147

Dotčené orgány (doporučeně)

MěÚ Znojmo - odbor ŽP, nám. Armády č.p. 8, 669 01 Znojmo


Hasičský záchranný sbor JmK, ÚO Znojmo, Pražská 83, 669 03 Znojmo

Krajská hygienická stanice JmK, ÚP Znojmo, Janská č.p. 15, 669 02 Znojmo

Obec Krhovice, Krhovice čp.147, 671 28 Jaroslavice se žádosti o vyvěšení na úřední desce po dobu 15 dnů

STÚ/spis

Situace 1: 500

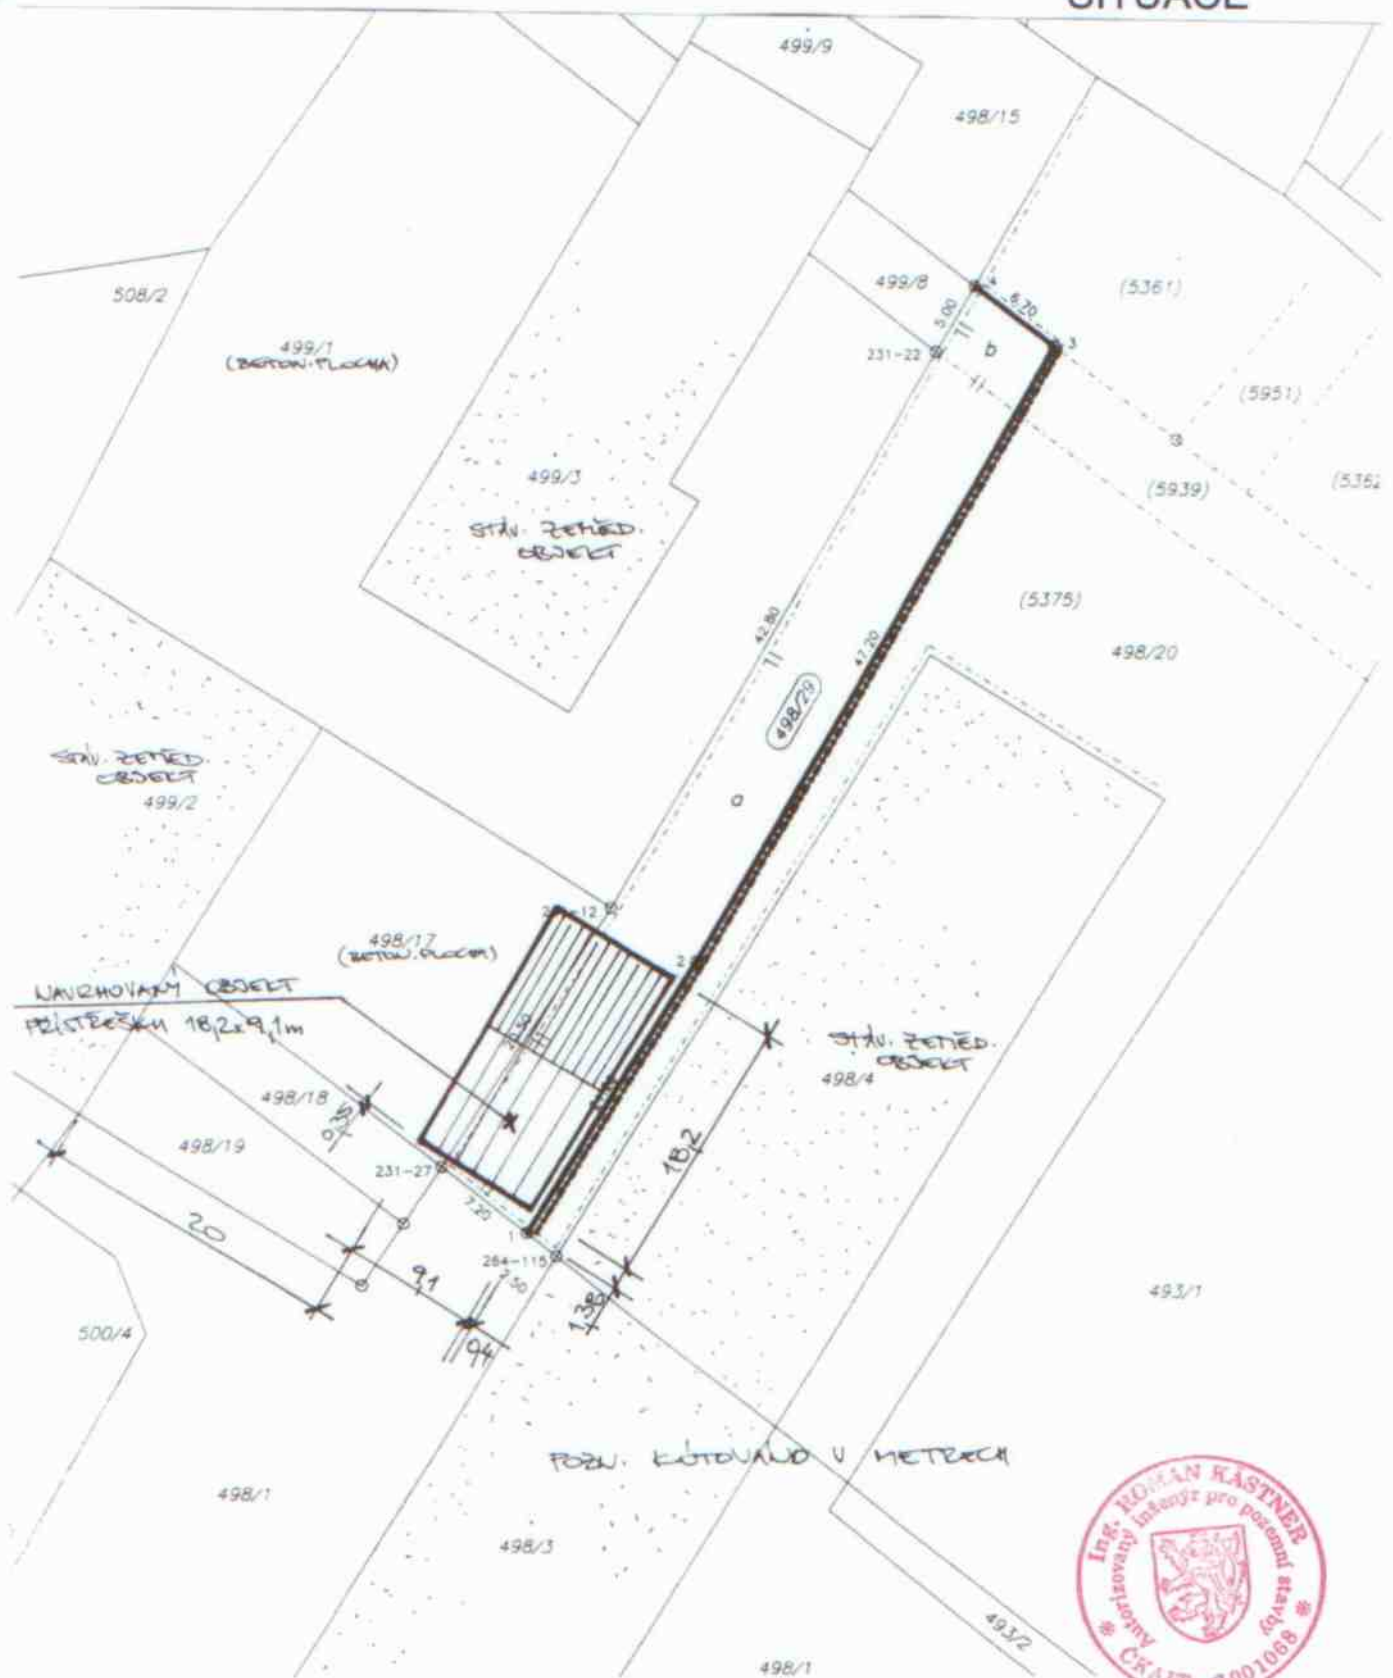

ROZM. KROUŽILÉ V METRECH



ZOOP. PROJEKTANT	VYPRACOVAL	KRESLIL	KONTROLOVAL	
Ing. R. Kástner	Ing. L. Švach	Ing. L. Švach		
OBEC, ÚRAD	Krhovice	STAVEB. ÚRAD	Hodonice	
MÍSTO	parc.č. 498/17 a 498/29	K.Ú.	Krhovice	
INVESTOR	Ivan PFEIFER, Krhovice č.p.86, 671 28 Jaroslavice			ČÍSLO ZAK.
OBJEKT	PŘÍSTŘEŠEK ZEMĚDĚLSKÉ TECHNIKY STAVEBNÍ ČÁST			DATUM
				MĚŘITKO
				1:500
				STUPEŇ
				ÚR+SR KOPIE
				Č. VÝKRESU
				1
OBSAH	SITUACE			