

Obecní úřad Hodonice, Stavební úřad I.stupně
Obecní 287, 671 25 Hodonice

Č.j. STÚ 326/11-JS

Vyřizuje: Stavinoha Jan (Telefon:515 234 310)

E-mail:stavebniurad@hodonice.cz

v Hodonicích dne 12.09.2011

O z n á m e n í
zahájení územního řízení veřejnou vyhláškou
a pozvání k veřejnému ústnímu jednání

Vrbová Helena (nar.17.02.1980), Hodonice, Tasovická 235 (dále jen "žadatel"), podala dne 09.09.2011 žádost o vydání územního rozhodnutí o umístění stavby:

"Stavební úpravy rodinného domu čp.235",

v Hodonicích, na pozemku parc. č. 647/70 a 647/2 kat. území Hodonice.

Dnem podání žádosti bylo zahájeno územní řízení.

Stavební úřad I.stupně Hodonice, jako stavební úřad příslušný podle § 13 odst. 1 zákona č. 183/2006 Sb. o územním plánování a stavebním řádu (dále jen 'stavební zákon') ve znění pozdějších předpisů, oznamuje podle § 87 odst. 1 stavebního zákona zahájení územního řízení dotčeným orgánům a účastníkům řízení. Protože v dotčeném území je vydán územní nebo regulační plán, účastníkům uvedeným v § 85 odst. 2 stavebního zákona oznamuje stavební úřad zahájení územního řízení veřejnou vyhláškou.

K projednání žádosti nařizuje veřejné ústní jednání

na den 11.10.2011 (úterý) v 9,00 hodin

se schůzkou v kanceláři Stavebního úřadu v Hodonicích.

Žadatelé zajistí, aby informace o jeho záměru a o tom, že podali žádost o vydání územního rozhodnutí, byla bezodkladně poté, co bylo nařízeno veřejné ústní jednání, vyvěšena na místě určeném stavebním úřadem u stavby nebo pozemku, na nichž se má záměr uskutečnit, a to do doby veřejného ústního jednání. Pro vyvěšení informace o záměru v území stavební úřad **určuje úřední desku Obce Hodonice.**

Pokud žadatelé uvedenou povinnost nesplní, stavební úřad nařídí opakované veřejné ústní jednání.

Vlastníci (nájemci) pozemků a staveb, které mohou být předmětem územního řízení, jsou povinni strpět ohledání na místě podle § 54 odst. 1 zákona č. 500/2004 Sb., o správním řízení, a k tomuto účelu je zpřístupnit.

Závazná stanoviska dotčených orgánů, námítky účastníků řízení a připomínky veřejnosti musí být uplatněny nejpozději při veřejném ústním jednání, jinak se k nim nepřihlíží.

Nechá-li se některý účastník řízení zastupovat, předloží jeho zástupce při jednání písemnou plnou moc.

Účastníci řízení mohou nahlédnout do podkladů rozhodnutí u stavebního úřadu Obecního úřadu Hodonice v úředních hodinách (Po, St, 7,30-17,00), v ostatní dny po telefonické domluvě, nebo při ústním jednání.

Do 5 pracovních dnů po skončení termínu pro podávání námitek a připomínek je možno seznámit se s podklady řízení ve smyslu § 36 zákona č. 500/2004 Sb. správní řád ve znění pozdějších předpisů.

Jan Stavinoha

vedoucí stavebního úřadu


O B E C N Í Ú Ř A D
H O D O N I C E
stavební úřad I. stupně
Tel.: 0624 / 234 310



Toto oznámení musí být vyvěšeno po dobu 15 dnů.

Vyvěšeno dne 12.09.2011

Sejmuto dne

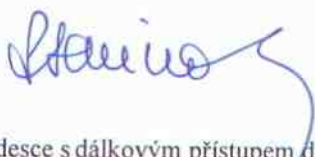

O B E C N Í Ú Ř A D
H O D O N I C E
stavební úřad I. stupně
Tel.: 0624 / 234 310

Vyvěšeno na elektronické desce s dálkovým přístupem dne 12.09.2011
Razítko, podpis orgánu, který potvrzuje vyvěšení a sejmuto oznámení

Doručí se:

Účastníci (dodejky)


Vrbová Helena, Hodonice, Tasovická 235, 671 25 Hodonice

Území s ÚP nebo RP (§92 odst.3 zákona č.183/2006 Sb.(stavební zákon)

Další účastníci řízení dle § 85 odst.2 zákona č. 183/2006 Sb. prostřednictvím veřejné vyhlášky:

Novák Stanislav a Jana, Hodonice, Tasovická 280, Zoufalý Jan a Jana, Hodonice, Obecní 291, Nenadalová Zdeňka, Brno, Černá Pole, Schodová 1283/3, Telefónica O2 Czech republik, a.s., E.ON Česká republika s.r.o., Regionální engineering Znojmo, VAS, a.s. Znojmo, ObecHodonice, Obecní 287, Hodonice.

Obec Hodonice, Obecní 287, 671 25 Hodonice, se žádosti o vyvěšení na úřední desce po dobu 15 dnů
STÚ/spis

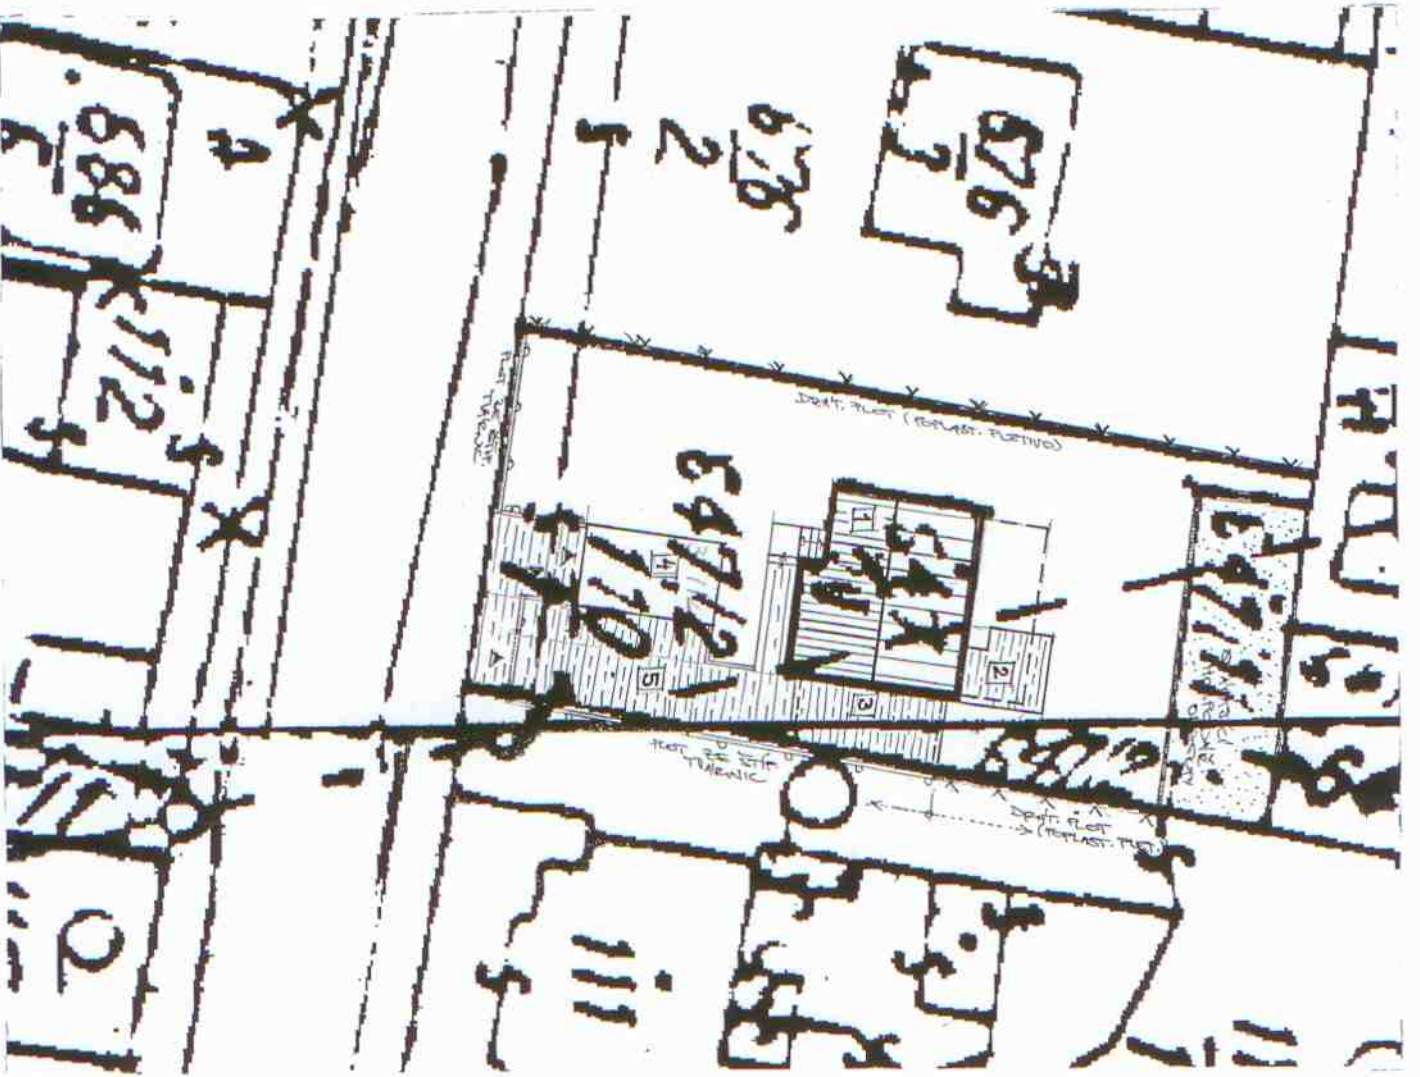

LEGENDA OBJEKTŮ:

- 1 PĚTIPRAKOVNÝ OBJEKT HODONICE č.p.235
 - 2 OBTUHLÝ TERČEK 21 JOKEM 4,605 x 4 m
VZ. ZAKRESBOU!
 - 3 PĚTIOU PĚO PŘEKOVÉ STRUŽI 1 OSOŠ. KUCHOVISLU
 - 4 SATEŘE PĚO 1 OSOŠ. KUCHOVISLU 6,6 x 3,85 m
- 5 ZPĚVNĚNÉ PŘÍČOVÉ KOMUNIKACE + PŘÍČMOVÉ
OCHRANNÝ - 2 BĚTOV. ŽALUZOVÉ DLAŽBY

ZODP. PROJEKTANT	VYPRACOVAV.	KRESLIL	KONTROLOVAL
Ing. R. Kosiřine	Ing. L. Špaňl	Ing. L. Špaňl	
OBJEKT	STAVBA DÍLA	Hodonice	
MÍSTO	parc.č. 647/2, 647/70	K.O.	Hodonice
INVESTOR	Helena VŘBOVÁ, Tosevická č.p. 235, 671 25 Hodonice		
OBJEKT	STAVEB. ÚPRAVY RD HODONICE č.p.235		
REKONSTRUKCE RD, stavba garáže,	terénní úpravy okolí RD vč. oplodnění		
OBDOBÍ	číslo ZMK	datum	7/2011
	metrů	1:250	
	stran	08+58	
	č. výměru		
			1
			2

