

Obecní úřad Hodonice, Stavební úřad I.stupně
Obecní 287, 671 25 Hodonice

Č.j.STÚ 387/11- JS

v Hodonicích dne 14.11.2011

Vyřizuje: Stavinoha Jan (Telefon:515 234 310)

NÁVRH
VÝROKU ÚZEMNÍHO ROZHODNUTÍ

Kacetl Zdeněk (nar.11.11.1963)
Tasovice ev.č. E54
671 25 Hodonice

(dále jen "žadatelé") podal dne 11.11.2011 žádost o vydání územního rozhodnutí ve zjednodušeném územním řízení o umístění stavby:

“Přípojka splaškové kanalizace“

v Tasovicích.

Uvedeným dnem bylo zahájeno zjednodušené územní řízení.

Stavební úřad I.stupně, Obecní 287, 671 25 Hodonice, jako stavební úřad příslušný podle § 13 odst. 1 písm. f) zákona č. 183/2006 Sb., o územním plánování a stavebním řádu (stavební zákon) (dále jen "stavební zákon"), zveřejňuje podle § 95 odst. 2 stavebního zákona návrh výroku územního rozhodnutí a současně podle § 14 vyhlášky č. 503/2006 Sb., o podrobnější úpravě územního řízení, veřejnoprávní smlouvy a územního opatření upozorňuje, že proti němu mohou dotčené orgány podat výhrady, účastníci námítky a veřejnost připomínky, které se týkají ohrožení ochrany veřejného zájmu, v souladu s § 95 odst. 4 stavebního zákona do

15 dnů ode dne zveřejnění návrhu.

K později podaným výhradám, námítkám a připomínkám nebude přihlédnuto. Účastníci řízení mohou nahlížet do podkladů rozhodnutí (stavebního úřadu v Hodonicích, v úřední dny Po a St 7:30- 17:00).

Návrh výroku:

Stavební úřad v návrhu výroku:

I. Vydává

podle § 79, 92 a 95 stavebního zákona a § 9 vyhlášky č. 503/2006 Sb., o podrobnější úpravě územního řízení, veřejnoprávní smlouvy a územního opatření

rozhodnutí o umístění stavby

“Přípojka splaškové kanalizace“

v Tasovicích na pozemku parc. č. 1580/6, 1580/1(GP5218), 1577, 1576/2, 1575 v katastrálním území

Tasovice nad Dyjí.

Druh a účel umísťované stavby:

- Jedná se o provedení nové přípojky splaškové kanalizace ze zahradního domku do stávající splaškové kanalizace o délce 94m z PVC DN 150. Součástí stavby jsou 4 ks kanalizační šachty

Přípojky technické infrastruktury:

- Kanalizační přípojka splaškových vod do stávající kanalizace

Účel umísťované stavby je:

Novostavba kanalizační přípojky

Umístění stavby na pozemku:

Stavba bude umístěna dle situace 1:250 na pozemcích p.č. 1580/6, 1580/1(GP5218), 1577, 1576/2, 1575 v katastrálním území Tasovice nad Dyjí.

Určení prostorového řešení stavby:

- Viz situační výkres .

II. Stanoví podmínky pro umístění stavby:

1. Stavba bude umístěna v souladu s grafickou přílohou rozhodnutí, která obsahuje výkres současného stavu území v měřítku katastrální mapy se zakreslením stavebního pozemku, požadovaným umístěním stavby, s vyznačením vazeb a vlivů na okolí, zejména vzdáleností od hranic pozemku a sousedních staveb.
2. Stavební čára bude dle situace 1:250 dokumentace pro územní řízení
3. Architektonické a urbanistické podmínky:
Jedná se o provedení nové kanalizační přípojky ze zahradního domku ev.č.E54 do stávající splaškové kanalizace o délce 94m z PVC DN 150, součástí stavby jsou 4 revizní šachty.
4. Podmínky hygienické, požární ochrany, CO apod. , jsou dány příslušnými předpisy a normami ČSN.
5. Před zahájením stavebních prací investor ohlásí provedení nové stavby vsouladu s ust. § 104 odst.2 písm.h) zák.č.183/2006 Sb. příloha č.1 vyhlášky č.526/2006 Sb.


Poučení:

Účastníci jsou oprávněni navrhovat důkazy a činit jiné návrhy po celou dobu řízení až do vydání rozhodnutí. Účastníci mají právo vyjádřit v řízení své stanovisko. Účastníci se mohou před vydáním rozhodnutí vyjádřit k podkladům rozhodnutí, popřípadě navrhnout jejich doplnění.

Žadatel zajistí, aby byl návrh výroku bezodkladně vyvěšen na úřední desce Obecního úřadu v Hodonicích, po celou dobu zveřejnění návrhu výroku.

**OBECNÍ ÚŘAD
HODONICE**
stavební úřad I. stupně
Tel.: 0624 / 234 310

Jan Stavinoha
vedoucí stavebního úřadu

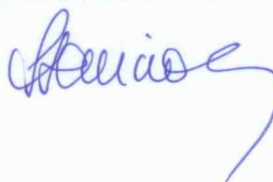


Toto oznámení musí být vyvěšeno po dobu 15 dnů.

Vyvěšeno dne 14. 11. 2011

**OBECNÍ ÚŘAD
HODONICE**
stavební úřad I. stupně
Tel.: 0624 / 234 310

Sejmuto dne

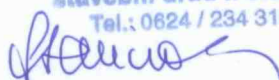

Na elektronické desce s možností dálkového přístupu vyvěšeno dne 14. 11. 2011
Razítko, podpis orgánu, který potvrzuje vyvěšení a sejmnutí oznámení

Poplatek:

Správní poplatek podle zákona č. 634/2004 Sb., o správních poplatcích položky 18 písm. a/ ve výši 1000,- Kč.
Byl zaplacen na účet obce dne 11.11.2011, číslo dokladu 0043286


Obdrží:

účastníci(dodejky)

Kacel Zdeněk Tasovice ev.č. E54, 671 25 Hodonice


Obec Tasovice, Tasovice čp.67, 671 25 Hodonice - s žádostí o vyvěšení na úřední tabuli po dobu 15 dnů
STÚ/spis

PROJEKT PŘÍPOJKY
SPLAŠKOVÉ KANALIZACE
M 1 : 250

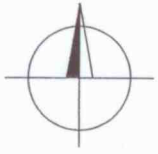

LEGENDA :

- STÁVAJÍCÍ VODOVOD
- STOKA SPLAŠKOVÉ KANALIZACE
- NTL, PLYNOVOD
- MK TEL. KABEL
- DEŠŤOVÁ VODY SVEZENÁ NA PŮVRCH
- STÁVAJÍCÍ DEŠŤOVÁ KANALIZACE

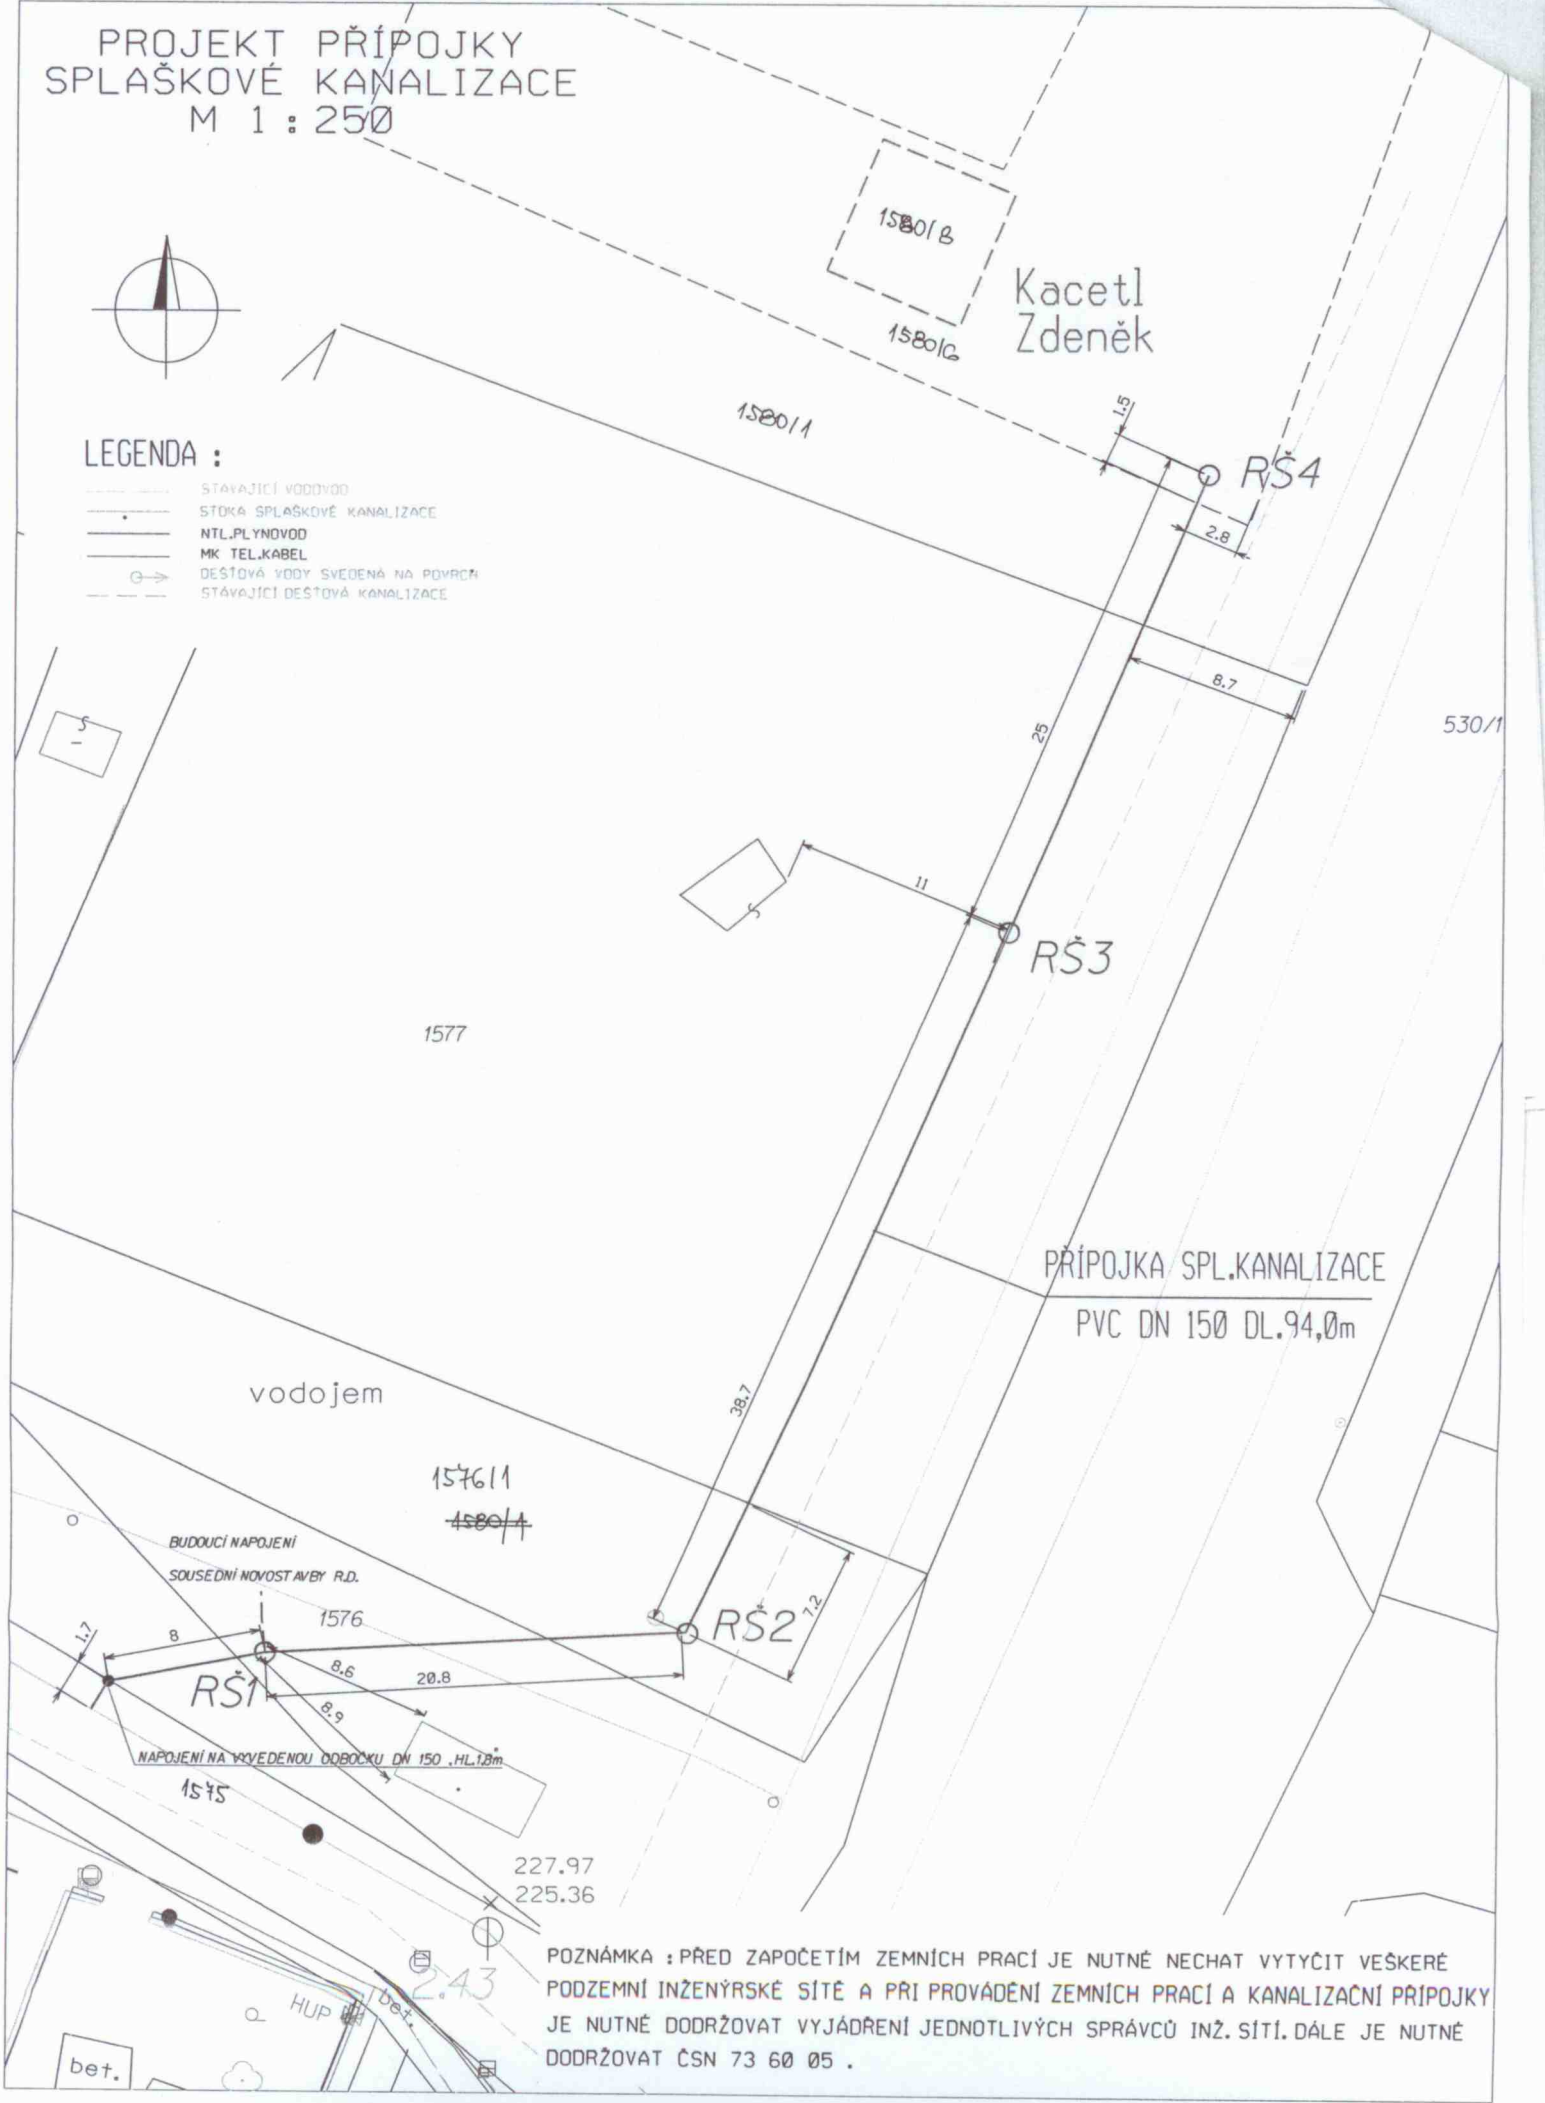

PŘÍPOJKA SPL. KANALIZACE
PVC DN 150 DL. 94,0m

vodojem

BUDOUCÍ NAPOJENÍ
SOUSEDNÍ NOVOSTAVBY R.D.

NAPOJENÍ NA VYVEDENOU ODBOČKU DN 150 .HL. 1,2m

POZNÁMKA : PŘED ZAPOČETÍM ZEMNÍCH PRACÍ JE NUTNÉ NECHAT VYTYČIT VEŠKERÉ
PODZEMNÍ INŽENÝRSKÉ SÍTĚ A PŘI PROVÁDĚNÍ ZEMNÍCH PRACÍ A KANALIZAČNÍ PŘÍPOJKY
JE NUTNÉ DODRŽOVAT VYJÁDŘENÍ JEDNOTLIVÝCH SPRÁVCŮ INŽ. SÍTÍ. DÁLE JE NUTNÉ
DODRŽOVAT ČSN 73 60 05 .