


Schema zapojení rozvaděče RH
Pi = 11,0 kW

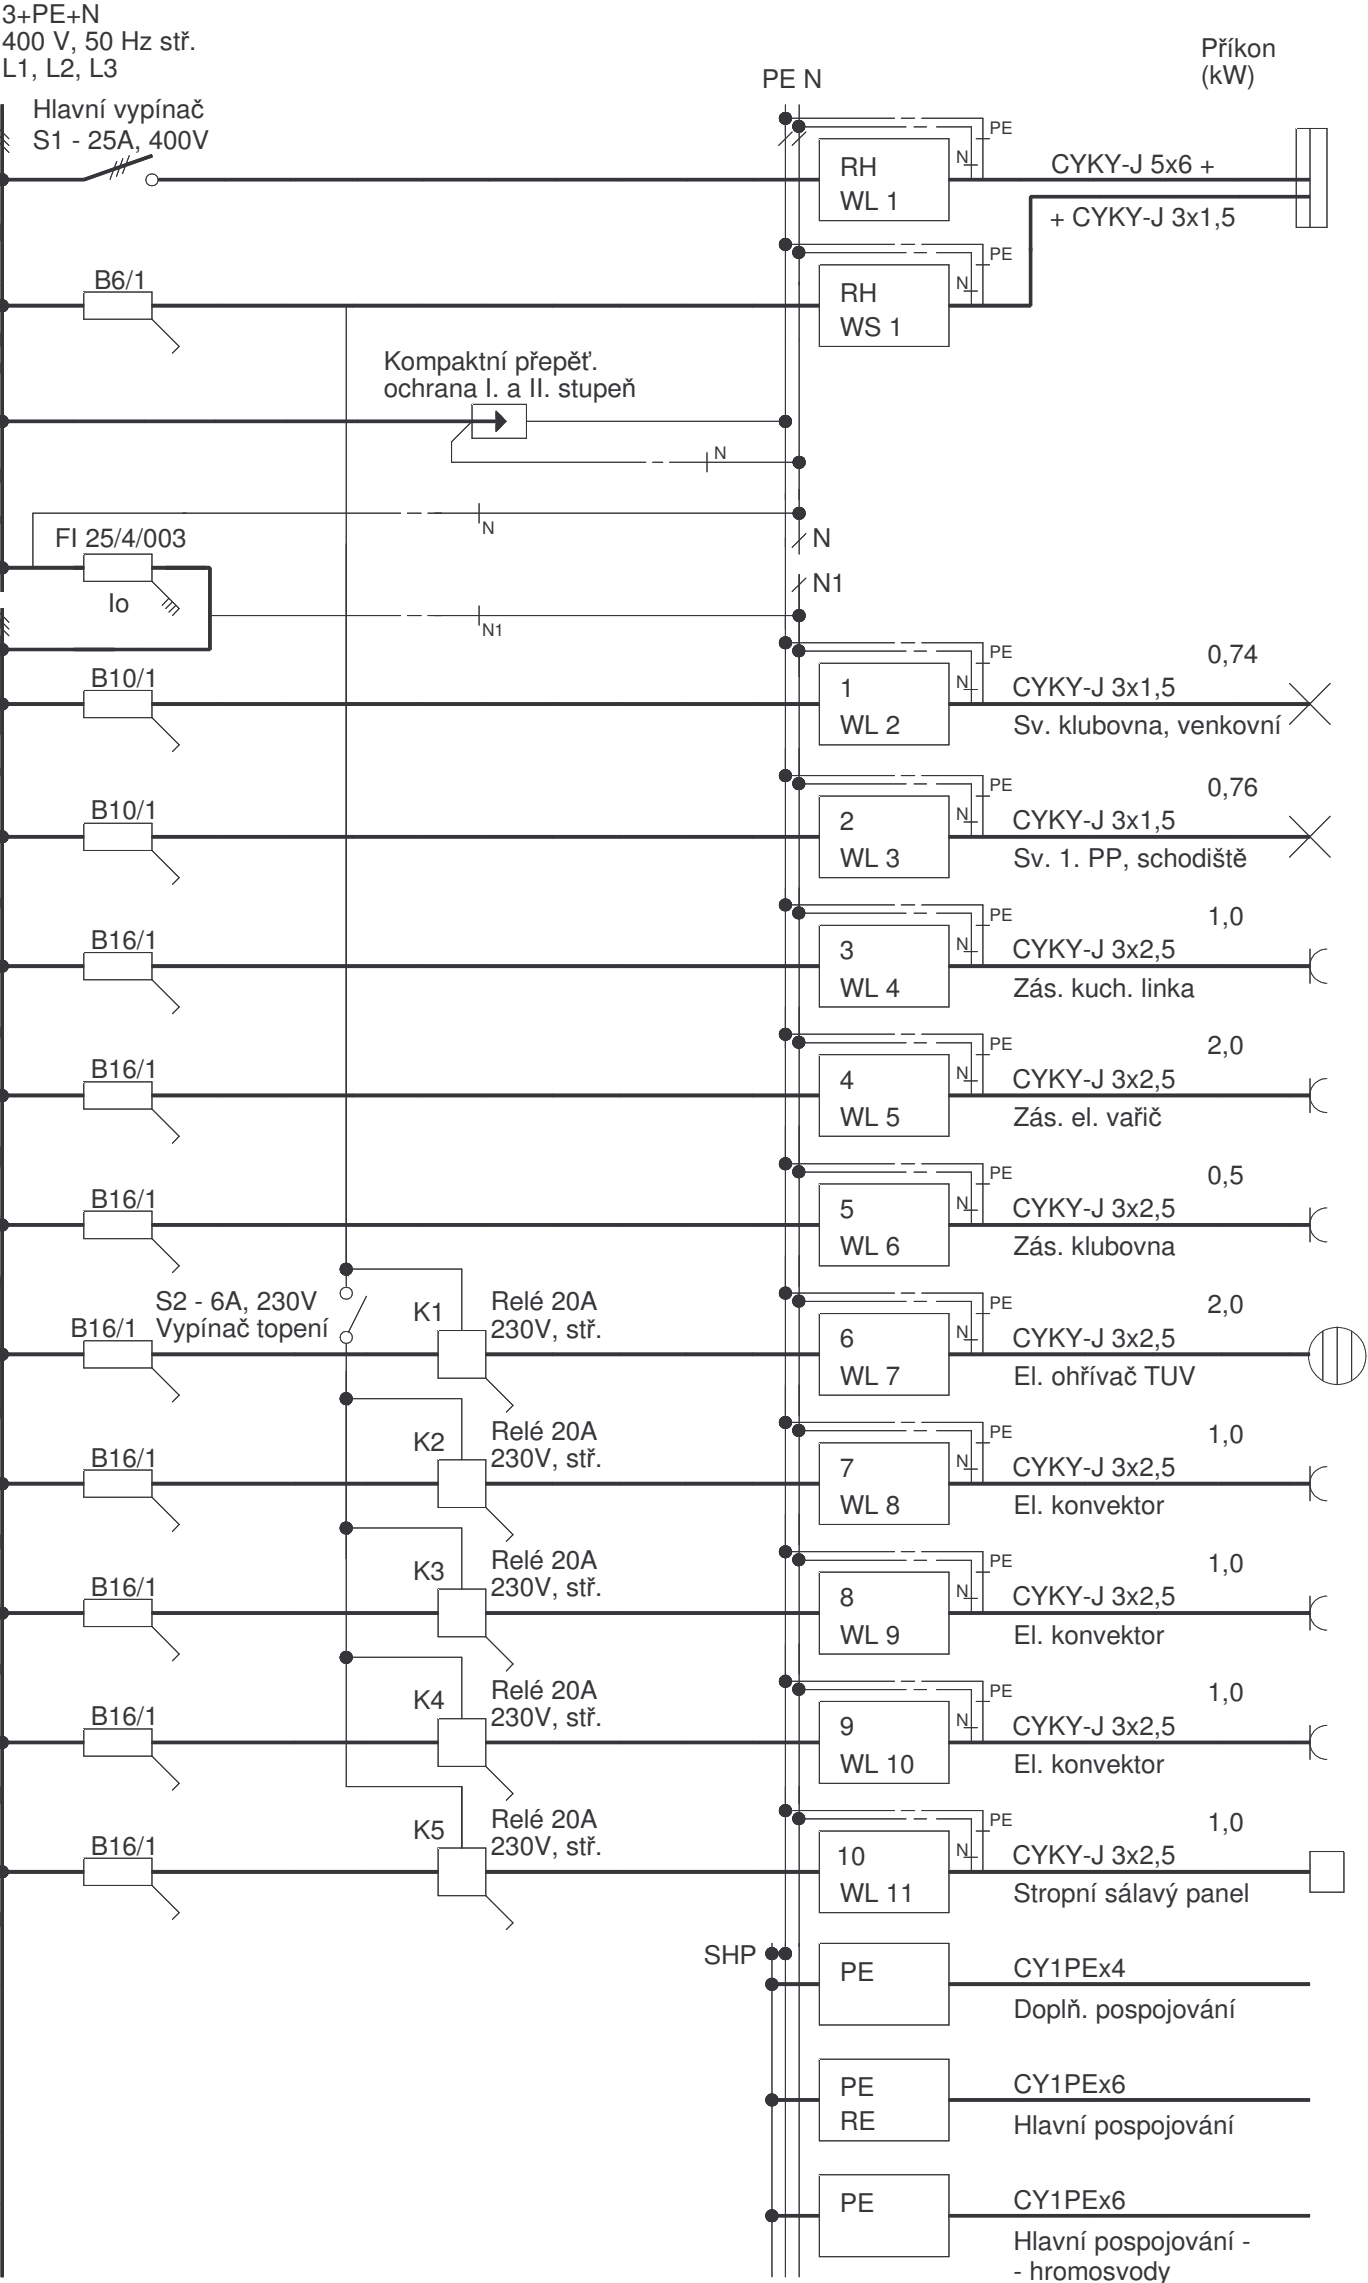

Rozvaděč RH v typové plastové trojradé skříni do výklenku s pravými dveřmi na uzavření, na nich bezp. tab. č. 0101, 2101 a 6131 a nápis: "RH".
Přívody i odvody vrchem.

Rozměry: cca Z 350x570x100mm
Krytí: IP 30/20
Hmotnost: 15 kg
Barva: bílá

Ochrana před úrazem elektrickým proudem dle ČSN 33 2000-4-41 ed. 2:
Rozvodná soustava: 3x230/400V, 50Hz stř., 3+PE+N, TN-S
- automatickým odpojením při poruše
doplňková ochrana proudovým chráničem
doplňková ochrana doplňujícím pospojováním

Vedoucí projektant		Zodpovědný projektant		Vypracoval/Kreslil		Projekt elektro, Veselá 15 66902 Znojmo tel.: 515220790 mobil: 731085634 projekce_kosik@seznam.cz Autorizace č. 1001753 Ičo: 10113533 Licence programu #Q000810					
Ing. J. Kosík		J. Kosík		K. Kosíková							
Kraj:		Jihomoravský		Místo:		Hodonice					
Investor:		Obecní úřad Hodonice									
Akce:		PŘÍSTAVBA HASIČSKÉ ZBROJNICE K.Ú. HODONICE, PARC.Č. 212/1 VNITŘNÍ EL. INSTALACE						Zakázkové číslo		36/2012	
								Formát		2A4	
								Stupeň		DPS	
								Datum		07/2012	
Výkres								Měřítko		Číslo výkresu	
Rozvaděč RH								-		E 8.8	