

Plánované investice dle navrženého rozpočtu obce Hodonice pro rok 2012

Silnice:

- 1.500.000,- Kč asfaltová komunikace na ulici Panská – místo panelové ke Kubíkům a Prodělalům.
- 350.000,- Kč panelová komunikace na ulici Panská k Prokešovým, která byla realizována v roce 2011, ale ještě nebyla proplacena
- 300.000,- rozmístění směrovek zejména na hlavní silnici

Chodníky:

- 40.000,- opravy chodníků u panelového domu č.p. 266, 267 a 268 na sídlišti
- 70.000,- nové chodníky na hřbitově mezi hroby

Kanalizace:

- 1.000.000,- příkop na ulici Krhovická

MŠ Hodonice:

- 50.000,- oprava sklepa
- 100.000,- zakoupení nové trouby (současná je již propálená)
- 50.000,- rezerva na zakoupení nové myčky nádobí místo stávající zastaralé

Knihovna:

- 20.000,- zakoupení nových knih

Obřadní místnost:

- 300.000,- nové židle místo starých křesel

Sál KD:

- 200.000,- oprava akustiky v sále

Památka:

- 500.000,- oprava litinového kříže na ulici Krhovická (zažádáno o dotaci na Městském úřadě Znojmo – max. 50.000,-, budeme zkoušet i jinde)

Dětská hřiště:

- 620.000,- dětské hřiště z rozpočtu obce
- 280.000,- spoluúčast na druhé dětské hřiště, je podána žádost o dotace z MMR (nezískáme-li dotace, nebude se realizovat).

Budova Daren:

- 350.000,- výměna oken – před realizací by se ještě projednávalo v zastupitelstvu obce

Osvětlení:

- 250.000,- oprava osvětlení na ulici Školní a na sídlišti

Pozemky:

- 500.000,- na nákup pozemků pro víceúčelový areál

DPS:

- 65.000,- výměna domovních zvonků
- 200.000,- zastřešení balkonů
- 35.000,- protipožární alarm

Požární ochrana:

- 1.300.000,- přístavba hasičská zbrojnice (klubovna pro mládež a sociální zařízení – budeme žádat o dotace přes MAS (možno až 750.000,-).
- 200.000,- spoluúčast na zakoupení vozu, je podána žádost o dotace z rozpočtu Jihomoravského kraje (nezískáme-li dotace, nebude se realizovat).

Sestavil: Petr Korger

1

Doplnění návrhu rozpočtu Obce Hodonice na rok 2012

Příjmy:

Xxxx 2460 – zvýšení splátek půjček od obyvatel (po přepočítání) 58.400,-

Výdaje:

Výše příspěvků dle schválených částek

3314 5321 – zvýšení příspěvku Obci Tasovice na nerv. Výd. ZŠ Tasovice	9.500,-
3314 5901 – rezerva – ZŠ Tasovice – oplocení	120.000,-
3612 5909 – vrácení části přeplatků budoucí kupní ceny bytů – 36 b.j. Na Vinici	114.300,-
3745 6122 – snížení částky – nákup kartáče	-75.000,-
5212 5901 – Ochrana obyvatelstva – rezerva na krizové situace	10.000,-
5512 6123 – vlastní podíl na pořízení hasičského auta	200.000,-

3/7

Základní škola a Mateřská škola, Tasovice, okres Znojmo, příspěvková organizace
IČO 709 92 959

V Tasovicích 21.2.2012

Věc: Návrh rozpočtu ZŠ na rok 2012


Základní škola	Kč
1 Knihy, uč. pomůcky, tisk, předplatné, upgrade programů	20 000
2 DDHM (nábytek)	90 000
3 Všeobecný materiál	120 000
4 Vodné, stočné	60 000
5 Plyn	300 000
6 Elektrická energie	300 000
7 Pohonné hmoty, maziva	5 000
8 Poštovní služby	3 000
9 Telekomunikační služby a internet	80 000
10 Služby peněžních ústavů - pojištění	20 000
11 Nájemné budov	5 000
12 Služby školení a vzdělávání	5 000
13 Služby j.n. (účetnictví, revize, odpady, nájem bazénu)	350 000
14 Odpisy majetku	106 000
15 Opravy a údržba - malování a jiné opravy	100 000
16 Programové vybavení	10 000
17 Školní družina	10 000
18 Ostatní neinvestiční výdaje	30 000
Celkem ZŠ	1 614 000
 Školní jídelna ZŠ	
1 Knihy, tisk, předplatné	1 000
2 Všeobecný materiál a služby	50 000
3 DDHM (nábytek)	20 000
4 Vodné, stočné	15 000
5 Plyn	50 000
6 Elektrická energie	80 000
7 Telekomunikační služby	8 000
8 Opravy a udržování	20 000
9 Ostatní neinvestiční výdaje	15 000
10 Nákup ostatních služeb	15 000
Celkem ŠJ ZŠ	274 000
 Celkem za ZŠ	 1 888 000

SITUACE, M 1:500

3/7

LEGENDA:

NAVRH NOVÉHO OPLOČENÍ Z PLETIVA v. 180cm
(např. plotové panely EURO - M Zn 1830mm)

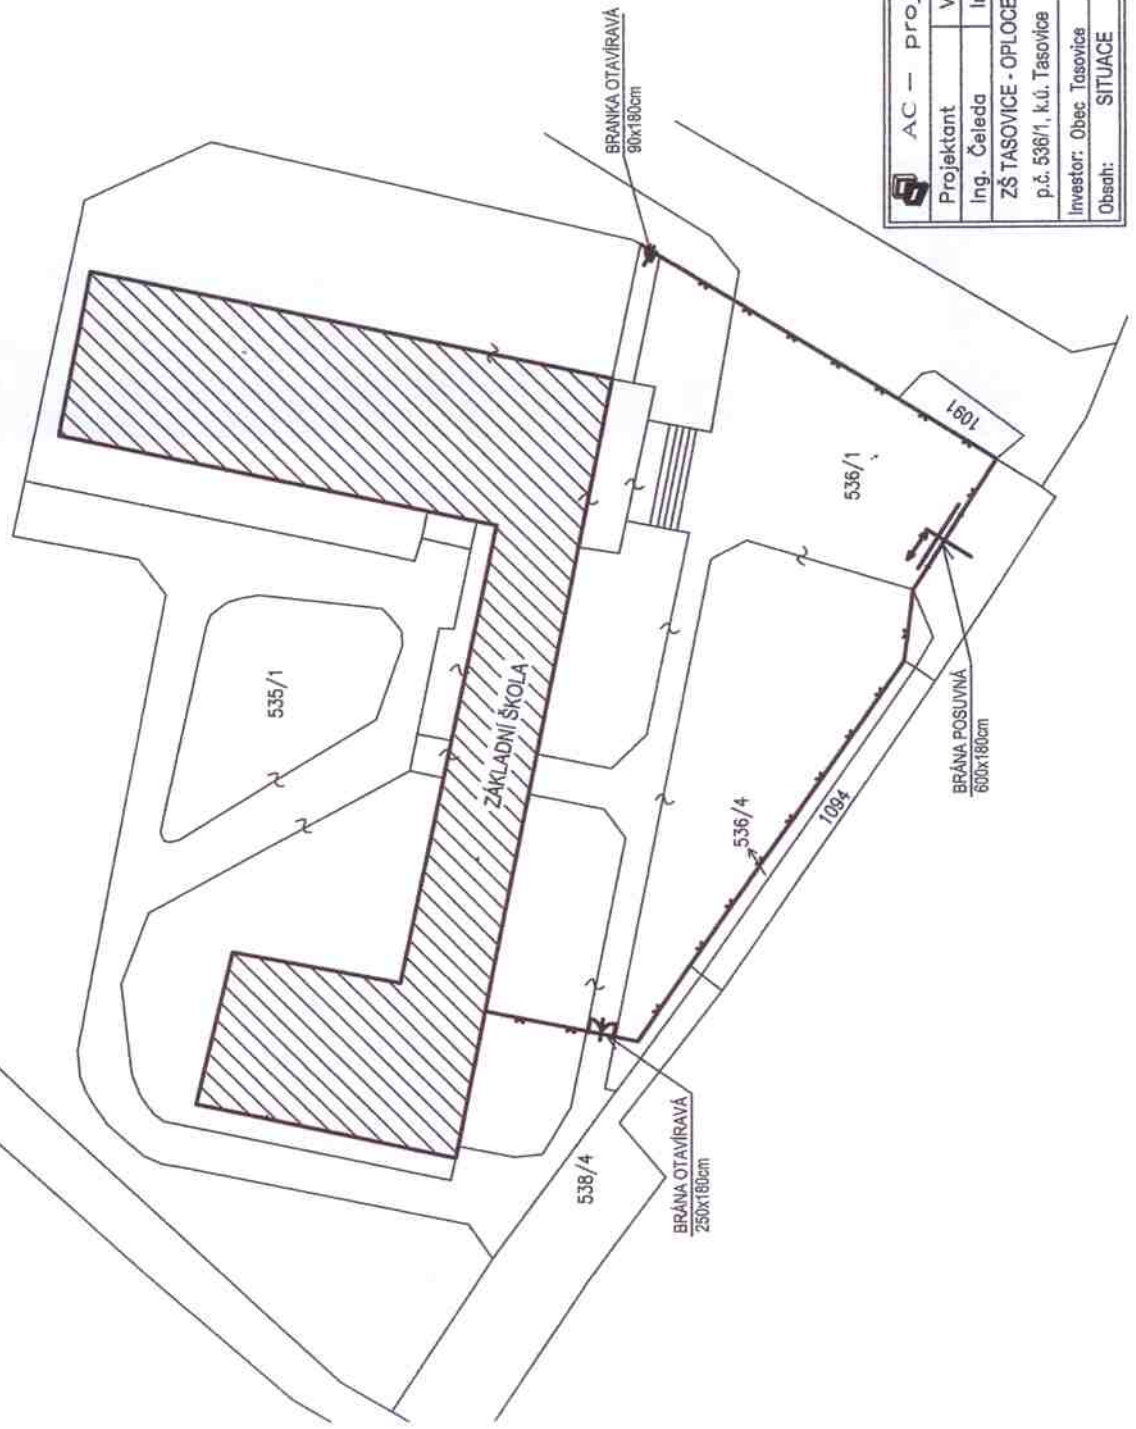

AC - projekt, Stavocentrum, Dobšická 12, Znojmo, tel. 515 244139		Stupeň PD:	záměr
Projektant	Vypracoval	Č. osvědčení	Místo:
Ing. Čelada	Ing. Malina	2568/92	Znojmo
ZŠ TASOVICE - OPLOČENÍ PROSTRANSTVÍ PŘED ŠKOLOU			Formát:
p.č. 536/1, k.ú. Tasovice			Datum:
Investor: Obec Tasovice			Měřítko:
Obsah: SITUACE			1 : 500
			Č. výkresu:
			01

3/7

Propočet nákladů

Bourání konstrukcí	1,5	m3	5 200,00 Kč	7 800,00 Kč
Zemní práce	8	m3	1 134,00 Kč	9 072,00 Kč
Základy	8	m3	2 900,00 Kč	23 200,00 Kč
Sloupky oplocení 230cm	50	ks	839,00 Kč	41 950,00 Kč
Dílce oplocení 250x183cm	47	ks	1 110,00 Kč	52 170,00 Kč
Brány v oplocení	1	kpl	57 000,00 Kč	57 000,00 Kč
Doplnění zpevn. ploch	10	m2	1 500,00 Kč	15 000,00 Kč
Objekt celkem (bez DPH)				198 392,00 Kč

Souhrn nákladů			
Základní rozpočtové náklady			198 392,00 Kč
Průzkumné a projektové práce, inž.činnost	4,00	%	7 935,68 Kč
INVESTIČNÍ NÁKLADY CELKEM (bez DPH)			206 327,68 Kč
DPH 20%			41 265,54 Kč
INVESTIČNÍ NÁKLADY CELKEM (vč. DPH)			247 593,22 Kč
NÁKLADY ZA OBJEKT CELKEM (vč. DPH)			247 593,22 Kč