



PŮVODNÍ TERÉN
VZDALENOST ŠACHET

47,3	42,2	45,1	37,3
------	------	------	------

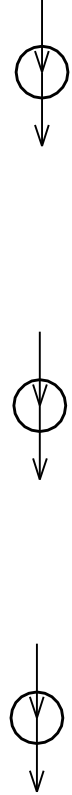

ZPEVNĚNÍ PŘÍKOPU
- ŽLABOVKY + OKAMENOVÁNÍ BŘEHŮ
dl. 4,0 m

propustek 400
VÝTOK DO PŘÍKOPU
ŠIKMĚ KAMENNÉ ČELO

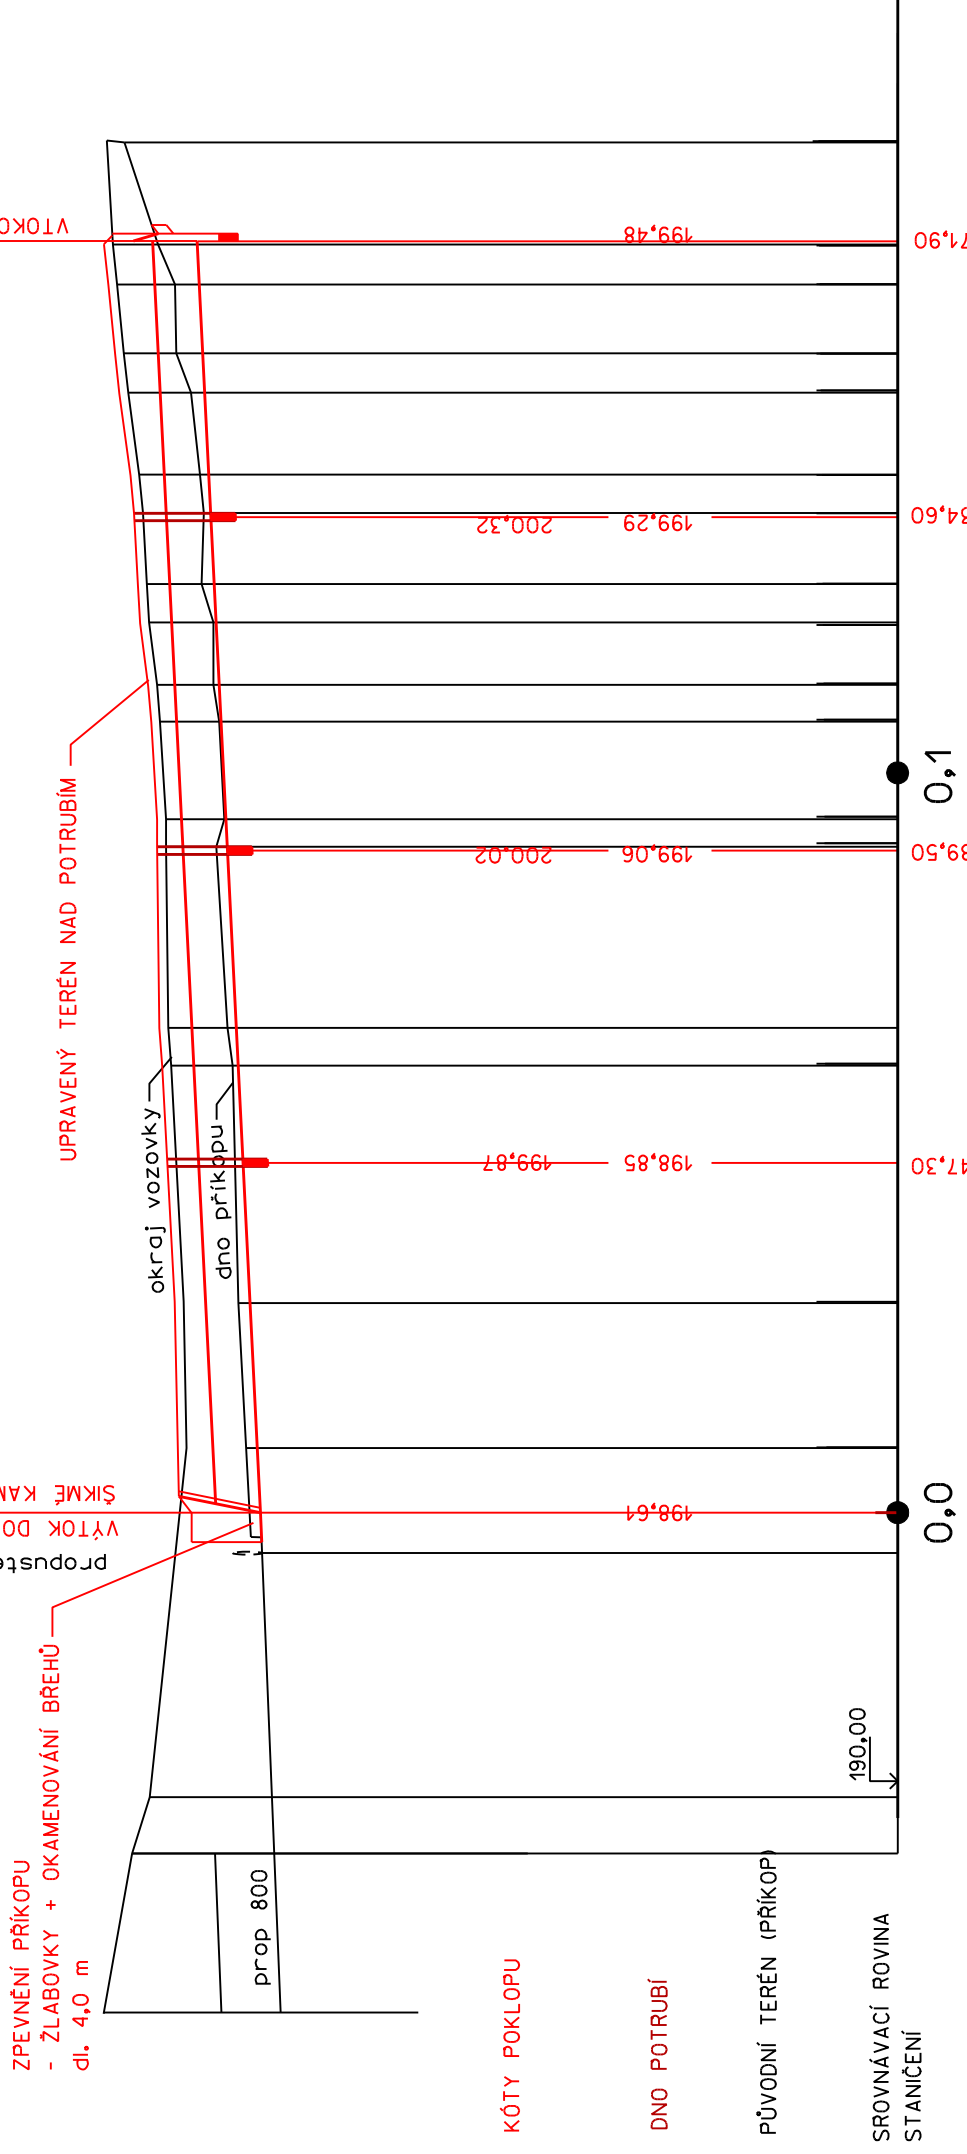

MATERIÁL, DÉLKA
DÉLKA, SPÁD
KAPACITA, RYCHLOST

TZH-0 60/250	171,90 m
171,90 m	0,50 ‰
407,92 l/s	1,44 m/s

VEŠKERÉ PODZEMNÍ INŽENÝRSKÉ SÍTĚ JE TŘEBA PŘED ZAHÁJENÍM PRACÍ VYTÝČIT JEJICH SPRÁVCI

ZMĚNA	PROVEDL	DATUM
ZODPOVĚDNÝ PROJEKTANT	VYPRACOVAL	
ING. LIBOR PIVNÍČKA	ING. LIBOR PIVNÍČKA	
INVESTOR		
OBEC HODONICE		
AKCE		
ÚPRAVA ODVODNĚNÍ UL. KRHOVICKÉ HODONICE		
PŘÍLOHA	PODÉLNÝ PROFIL ZATRUBNĚNÍ	
	ČÍSLO PŘÍLOHY	05
	DATUM	SILNIČNÍ A MOSTNÍ INŽENÝRSTVÍ, s.r.o. NA KOLBIŠTI 2, 669 02 ZNOJMO TEL/FAX: 515 260 839 M: 603 325 894 IČ: 27699927 DIČ: CZ27699927
	KRAJ	JIHOMORAVSKÝ
	DATUM	ČERVENEC 2013
	STUPEŇ	DSP
	FORMÁT	2 A4
	MĚŘÍTKO	1:1000/100
	ČÍSLO PŘÍLOHY	ČÍSLO PARÉ