



řez A

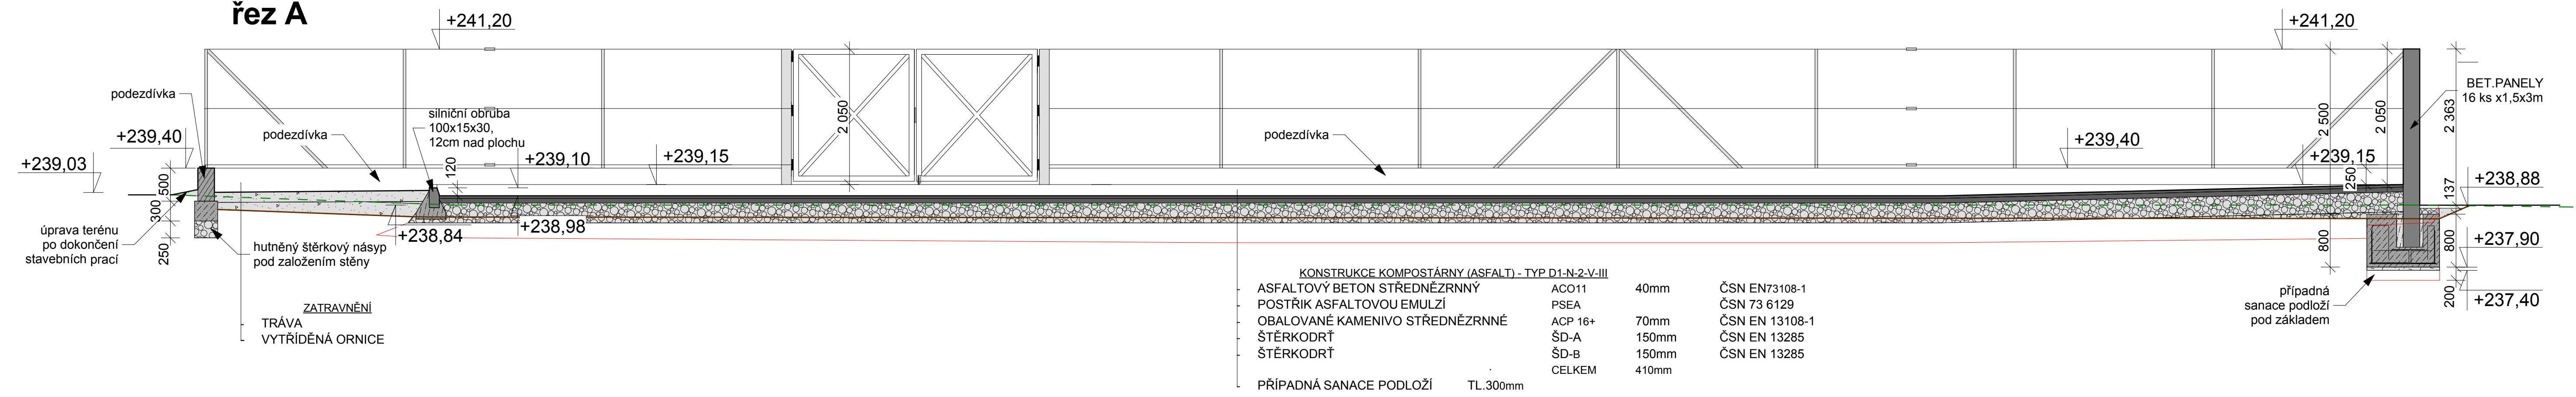

KONSTRUKCE KOMPOSTÁRNY (ASFALT) - TYP D1-N-2-V-III

ASFALTOVÝ BETON STŘEDNĚZRNNÝ	ACO11	40mm	ČSN EN73108-1
POSTŘÍK ASFALTOVOU EMULZÍ	PSEA		ČSN 73 6129
OBALOVANÉ KAMENIVO STŘEDNĚZRNNÉ	ACP 16+	70mm	ČSN EN 13108-1
ŠTĚRKODRŤ	ŠD-A	150mm	ČSN EN 13285
ŠTĚRKODRŤ	ŠD-B	150mm	ČSN EN 13285
PŘÍPADNÁ SANACE PODLOŽÍ	CELKEM	410mm	
			TL.300mm


řez B

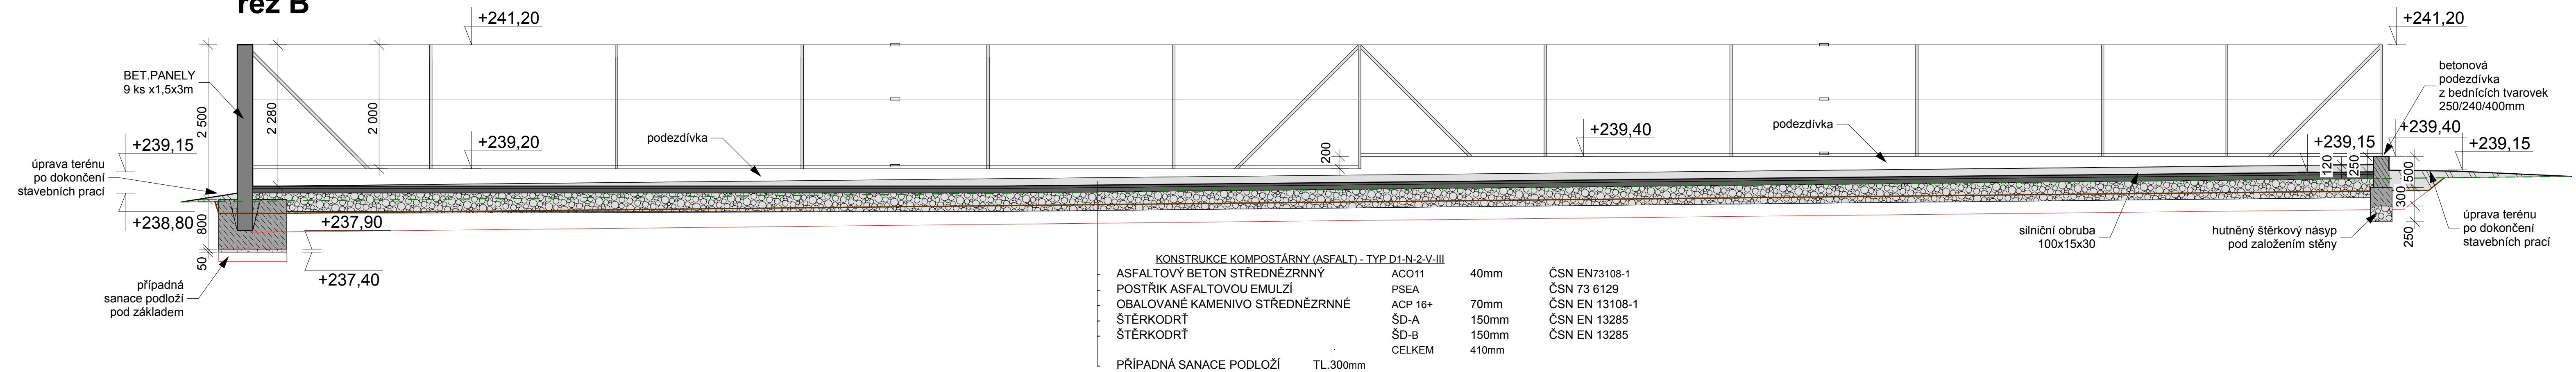

KONSTRUKCE KOMPOSTÁRNY (ASFALT) - TYP D1-N-2-V-III

ASFALTOVÝ BETON STŘEDNĚZRNNÝ	ACO11	40mm	ČSN EN73108-1
POSTŘÍK ASFALTOVOU EMULZÍ	PSEA		ČSN 73 6129
OBALOVANÉ KAMENIVO STŘEDNĚZRNNÉ	ACP 16+	70mm	ČSN EN 13108-1
ŠTĚRKODRŤ	ŠD-A	150mm	ČSN EN 13285
ŠTĚRKODRŤ	ŠD-B	150mm	ČSN EN 13285
PŘÍPADNÁ SANACE PODLOŽÍ	CELKEM	410mm	
			TL.300mm

řez C

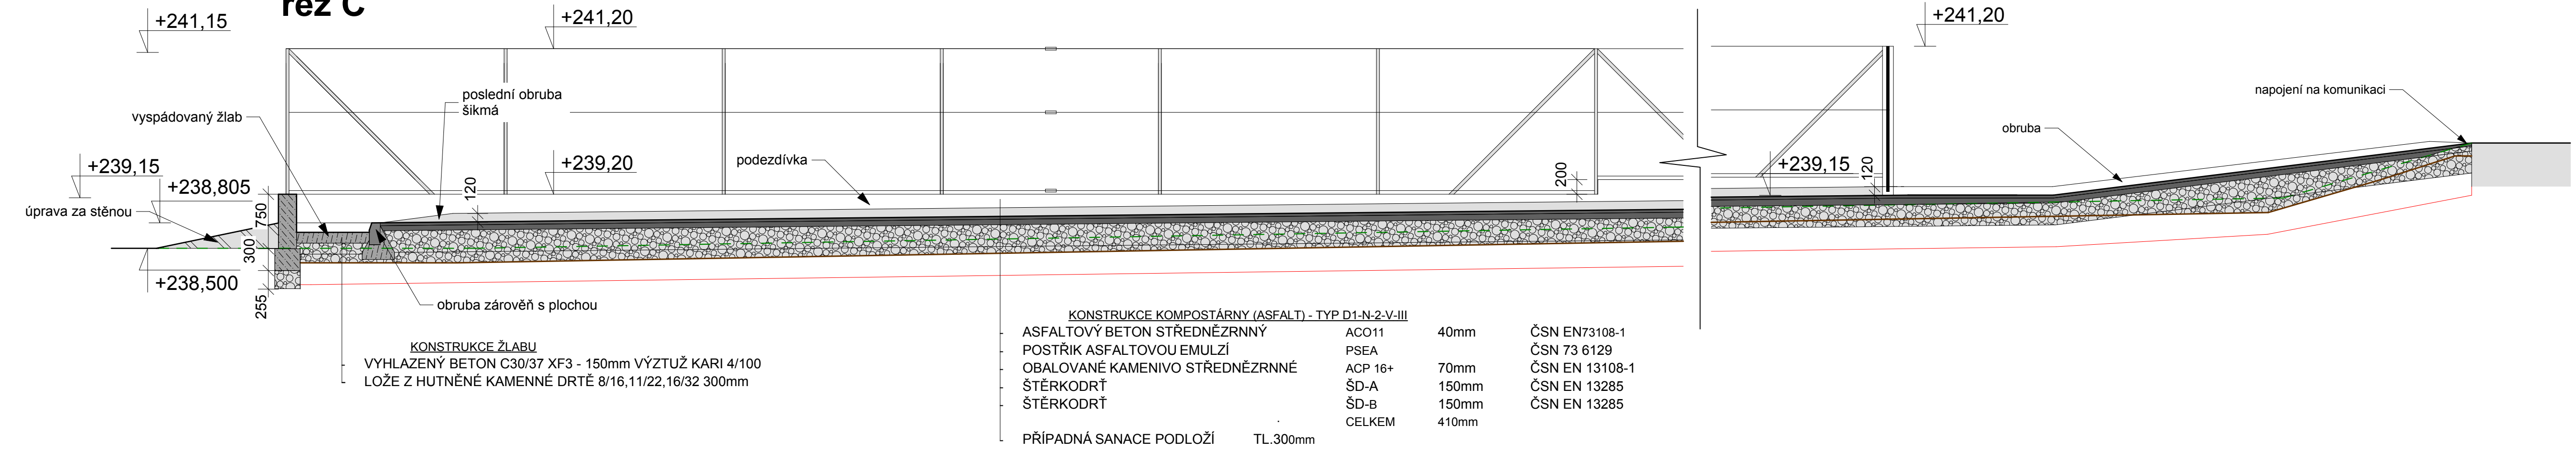

KONSTRUKCE KOMPOSTÁRNY (ASFALT) - TYP D1-N-2-V-III

ASFALTOVÝ BETON STŘEDNĚZRNNÝ	ACO11	40mm	ČSN EN73108-1
POSTŘÍK ASFALTOVOU EMULZÍ	PSEA		ČSN 73 6129
OBALOVANÉ KAMENIVO STŘEDNĚZRNNÉ	ACP 16+	70mm	ČSN EN 13108-1
ŠTĚRKODRŤ	ŠD-A	150mm	ČSN EN 13285
ŠTĚRKODRŤ	ŠD-B	150mm	ČSN EN 13285
PŘÍPADNÁ SANACE PODLOŽÍ	CELKEM	410mm	
			TL.300mm

KONSTRUKCE ŽLABU
 VYHLAZENÝ BETON C30/37 XF3 - 150mm VÝZTUŽ KARI 4/100
 LOŽE Z HUTNĚNÉ KAMENNÉ DRŤE 8/16,11/22,16/32 300mm

LEGENDA ČAR
 - - - PRŮBĚH PŮVODNÍHO TERÉNU
 — ÚROVEŇ SKRÝVKY ORNICE
 — PŘÍPADNÁ SANACE

NÁZEV STAVBY MALÉ ZAŘÍZENÍ, OBEC HODONICE		ING. PETR GABRIEL PROJEKTOVÁ ČINNOST VE VÝSTAVĚ PRAŽSKÁ SIDL 2413/6c, 669 02 ZNOJMO ČISL: 728 431 432 TEL: 533 533 297 E-mail: gabriel-petr@gmail.cz	
INVESTOR Obec Hodonice, Obecní 287, 671 25 Hodonice	MÍSTO STAVBY Hodonice	ING. ARCH. JAROSLAV POLÁČEK autorizovaný architekt pro obor architektura PRAŽSKÁ 44, 669 02 ZNOJMO gsm: 776 660 363 www.archipolacek.cz	
KATASTRÁLNÍ ÚZEMÍ Hodonice	MÍSTO STAVBY Hodonice p.č. 2061	PODPIS ING. ARCH. JAROSLAV POLÁČEK	ZAKAZKA Č.
ZODPOVĚDNÝ PROJEKTANT ING. ARCH. JAROSLAV POLÁČEK	PODPIS ING. PETR GABRIEL	PODPIS	PARÉ
PROJEKTANT ING. PETR GABRIEL	PODPIS	STUPEŇ SO1 - Kompostárna	DUR+DPS
OBJEKT SO1 - Kompostárna	DATUM 8/2013	MĚŘÍTKO 1 : 50	ČÍSLO VÝKRESU 02
PROFESE STAVEBNÍ ŘEŠENÍ	NÁZEV VÝKRESU REZY		