PŮDORYS ZÁKLADU OPĚRNÉ STĚNY 1:100

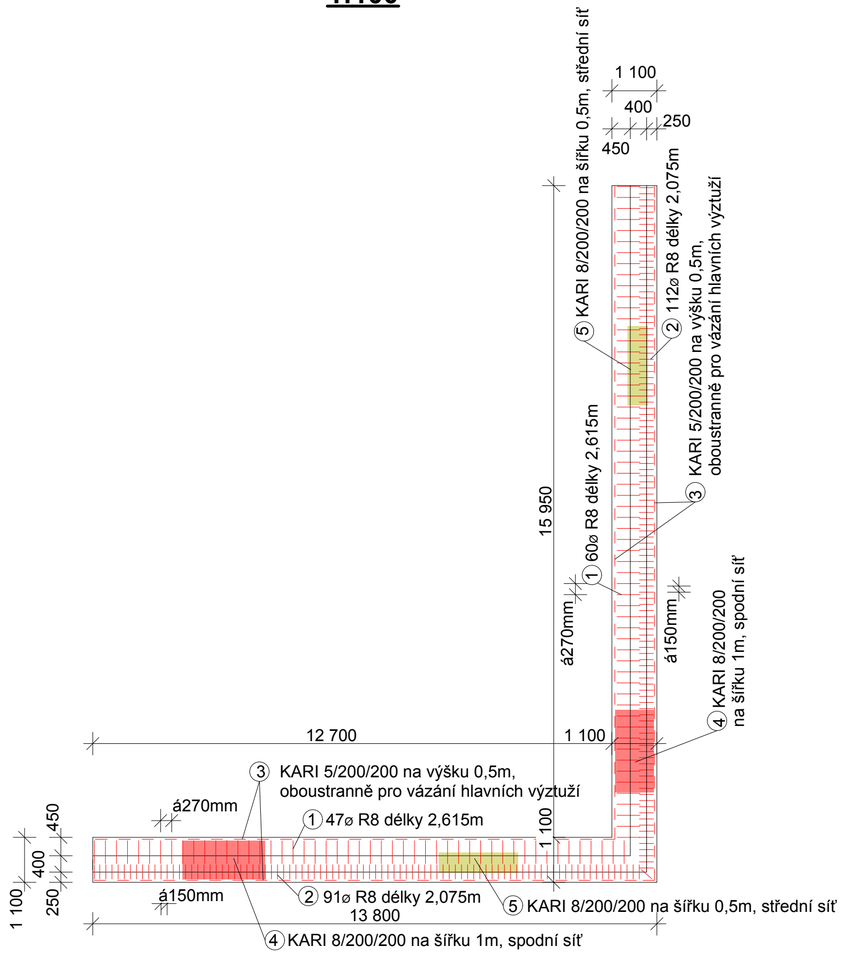

ŘEZ ZÁKLADEM OPĚRNÉ STĚNY - VYTVOŘENÍ KALICHU PRO OSAZENÍ PANELŮ 1:10

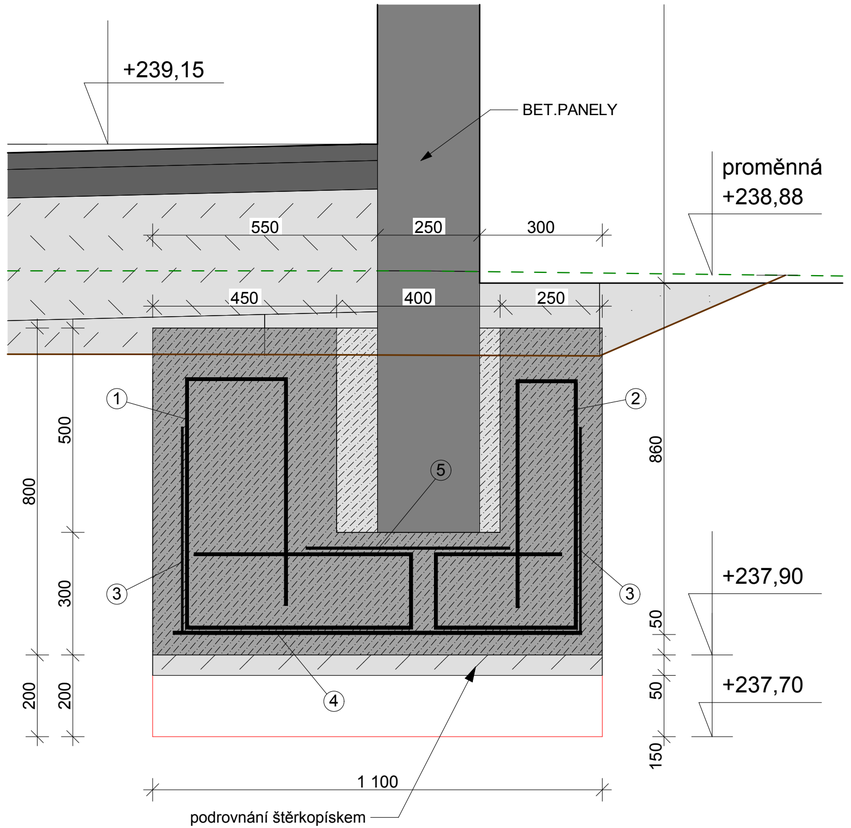

VÝZTUŽENÍ ZÁKLADU

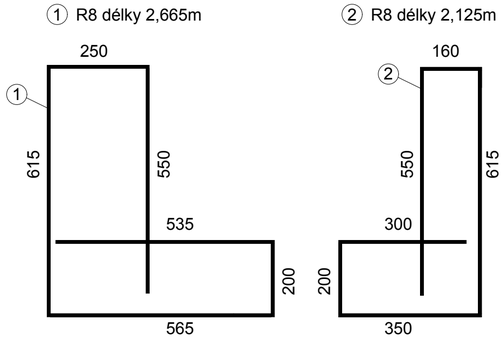

3 KARI 5/200/200 na výšku 0,5m, oboustranně pro vázání hlavních výztuží

4 KARI 8/200/200 na šířku 1m, spodní síť

5 KARI 8/200/200 na šířku 0,5m, střední síť

VÝPIS

1 109ø R8 délky 2,615m
2 205ø R8 délky 2,075m
3 33m^2 KARI 5/200/200 na výšku 0,5m, oboustranně pro vázání hlavních výztuží
4 33m^2 KARI 8/200/200 na šířku 1m, spodní síť
5 16,5m^2 KARI 8/200/200 na šířku 0,5m, střední síť

Celkem 524,82kg výztuže do betonu + vázací dráty, podkladky apod.

Betonové panely celkem 20ks budou dovezeny z rozebírané komunikace v centru obce.
V základu bude vytvořen kalich pro osazení a následné zalití panelů betonovou směsí.
Panely budou pomocně fixovány v potřebné poloze dřevěnými trámy do zatvrdnutí zálivky.

Ocel B500
Beton C20/25 XC2.

NÁZEV STAVBY: MALÉ ZAŘÍZENÍ, OBEC HODONICE		**ING. PETR GABRIEL** PROJEKTOVÁ ČINNOST VE VÝSTAVBĚ PRAŽSKÁ SIDL 2413/6c, 669 02 ZNOJMO GSM: 728 431 432 TEL: 533 533 297 E-mail: gabriel-petr@email.cz	
INVESTOR: Obec Hodonice, Obecní 287, 671 25 Hodonice		ING.ARCH.JAROSLAV POLÁČEK autorizovaný architekt pro obor územní plánování autorizovaný architekt pro obor architektura PRAŽSKÁ 44, 669 02 ZNOJMO gsm: 776 660 363 www. archpolacek.cz	
KATASTRÁLNÍ ÚZEMÍ: Hodonice	MÍSTO STAVBY: Hodonice p.č. 2061		
ZODPOVĚDNÝ PROJEKTANT: ING. ARCH. JAROSLAV POLÁČEK	PODPIS		ZAKÁZKA Č.
PROJEKTANT: ING. PETR GABRIEL	PODPIS		PARÉ
OBJEKT: SO1 - Kompostárna		STUPEŇ: DUR+DPS	
PROFESE: STAVEBNÍ ŘEŠENÍ		DATUM: 8/2013	
NÁZEV VÝKRESU: OPĚRNÁ STĚNA		MĚŘÍTKO: 1 : 50	ČÍSLO VÝKRESU: 03