




Severní oplocení

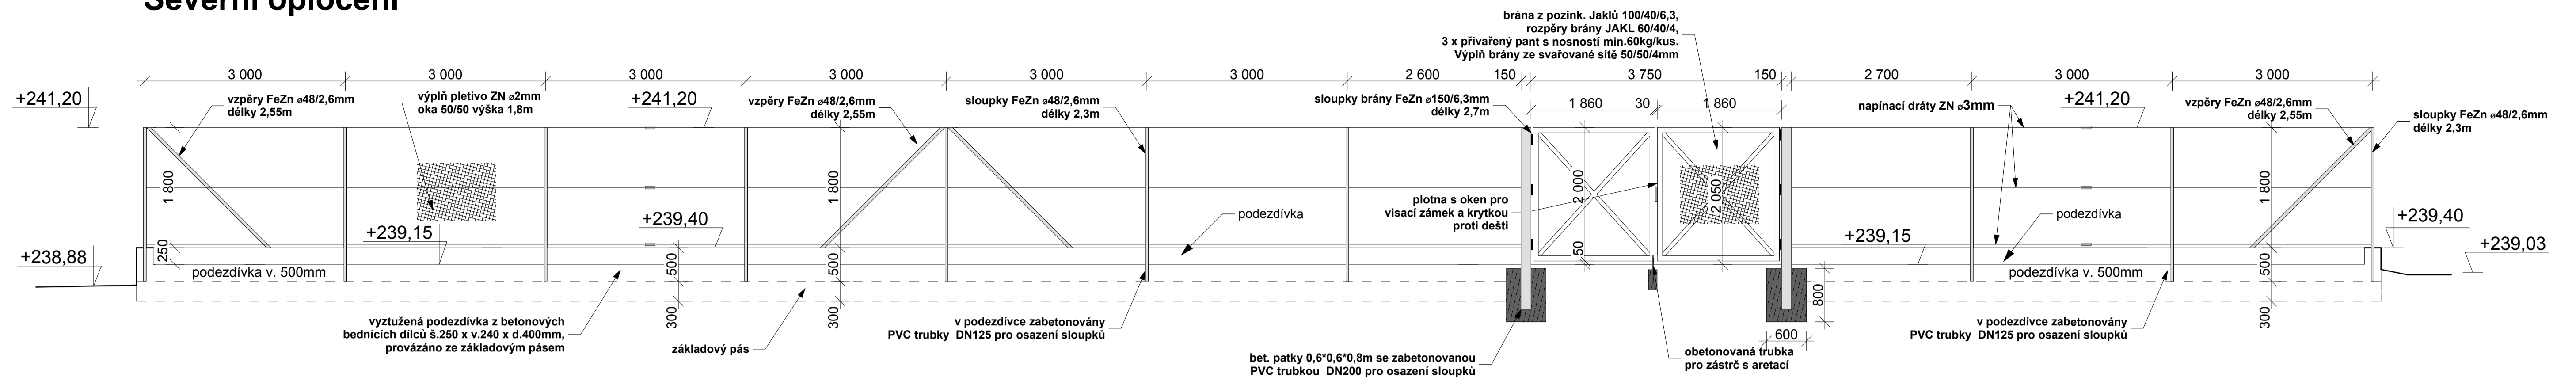


Západní oplocení

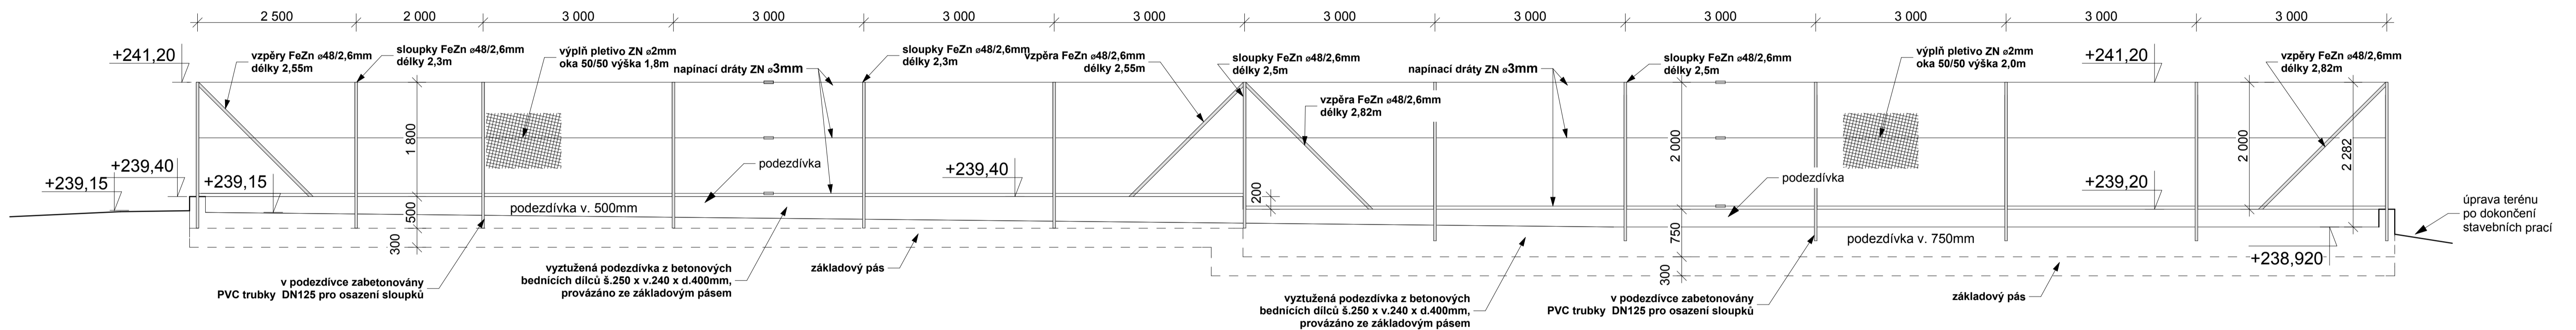

Jižní oplocení

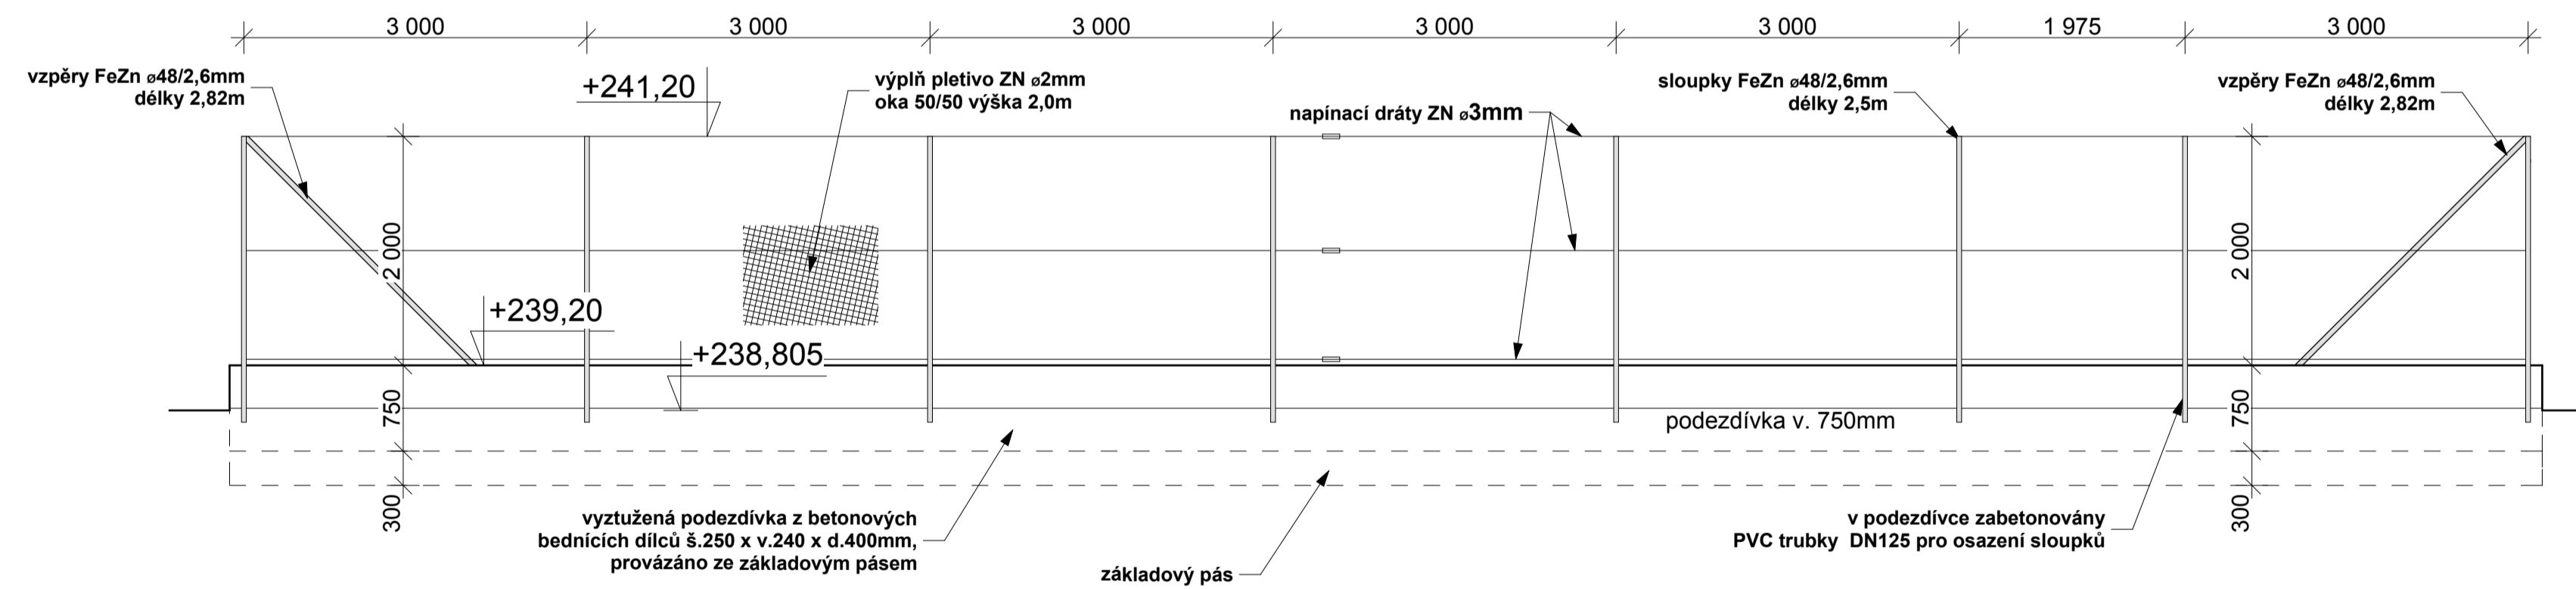

Východní oplocení

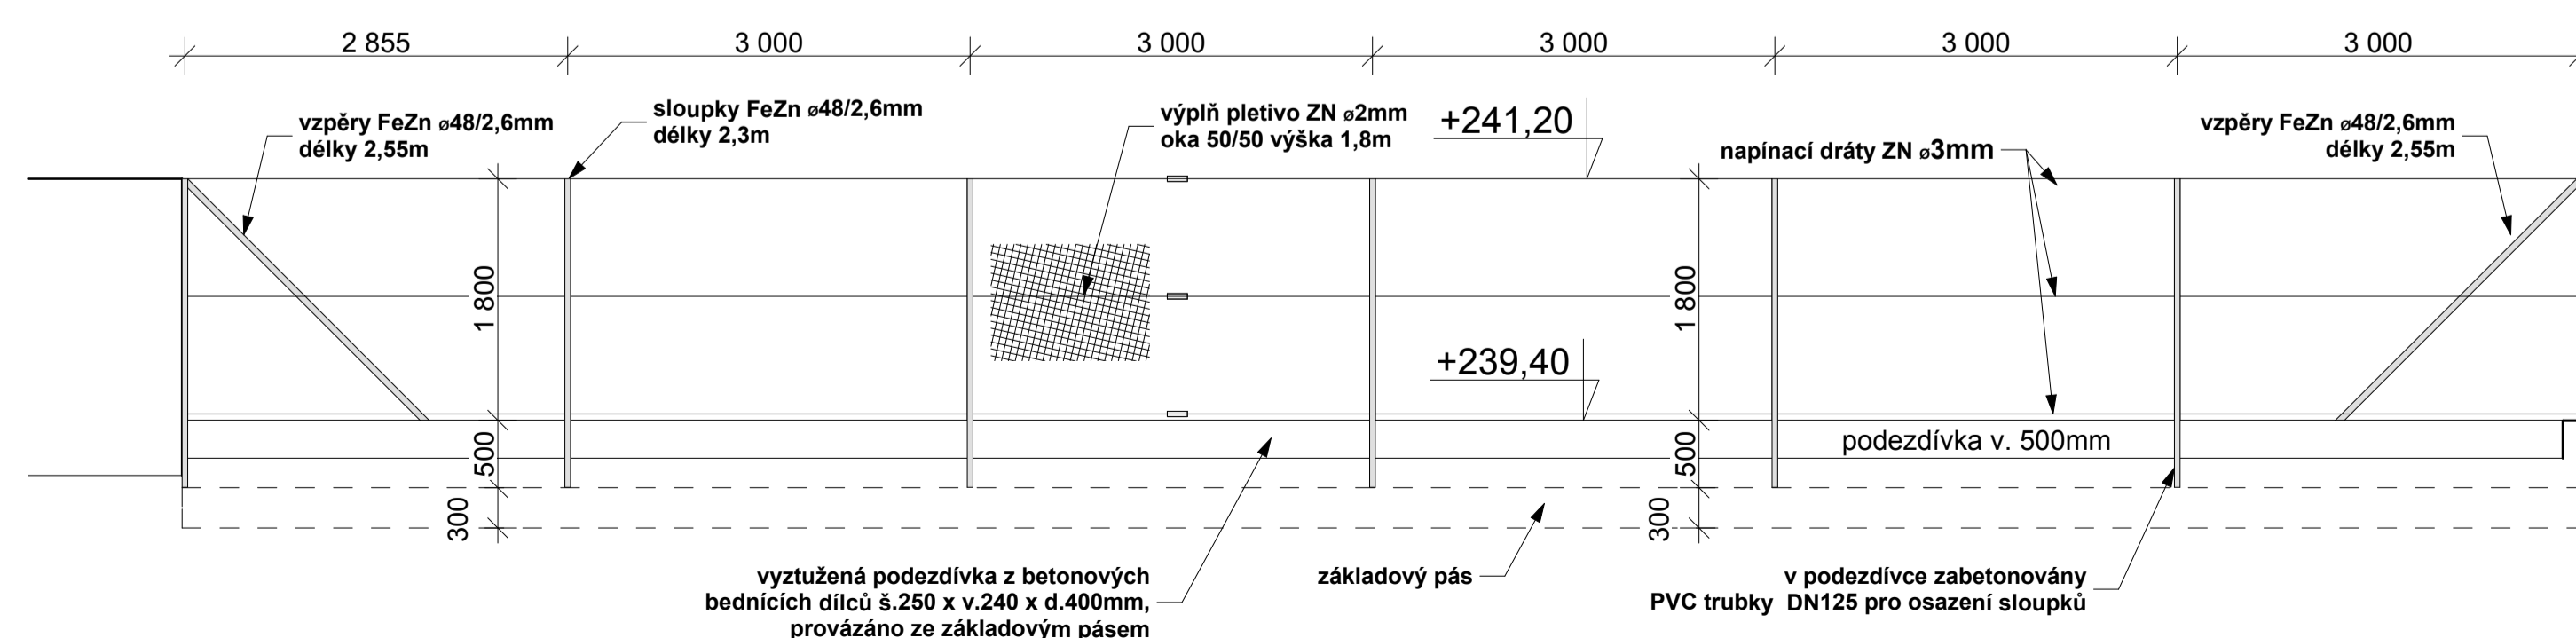

VÝPIS PRVKŮ:
 SLOUPKY FeZn 48/2,6mm dl. 2,5m - 14ks
 SLOUPKY FeZn 48/2,6mm dl. 2,3m - 21ks
 SLOUPKY FeZn 150/6,3mm dl. 2,7m - 2ks
 VZPĚRY FeZn 48/2,6mm dl. 2,82m - 4ks
 VZPĚRY FeZn 48/2,6mm dl. 2,55m - 8ks
 BRÁNA 1kpl DLE VÝKRESU VČETNĚ ZÁMKU
 PLETIVO Zn 2mm 50/50mm VÝŠKY 1,8m - ČISTÁ DÉLKA 64m
 PLETIVO Zn 2mm 50/50mm VÝŠKY 2m - ČISTÁ DÉLKA 38m

POZN.:
 VŠECHNY PRVKY OPLOCENÍ BUDOU Z POZINKOVANÉ OCELI.
 VŠECHNY SLOUPKY BUDOU OPATŘENY PLASTOVÝMI VÍKY.
 POHLEDY NA OPLOCENÍ JSOU Z VENKOVNÍ STRANY PLOTU.
 PRO OSAZOVÁNÍ SLOUPKŮ BUDOU PŘI BETONÁŽI PODEZDÍVKY,
 A ZÁKLADŮ ZABETONOVÁNY PVC TRUBKY DN125, RESP. PRO
 SLOUPKY BRÁNY PVC DN200.

NÁZEV STAVBY MALÉ ZAŘÍZENÍ, OBEC HODONICE		ING. PETR GABRIEL PROJEKTOVÁ ČINNOST VE VÝSTAVBĚ PRAŽSKÁ 303, 24136, 669 02 ZNOJMO GSM: 725 431 432 TEL: 533 533 297 E-mail: gabriel.petr@email.cz	
INVESTOR Obec Hodonice, Obecní 287, 671 25 Hodonice	KATASTRÁLNÍ ÚZEMÍ Hodonice	MÍSTO STAVBY Hodonice p.č. 2061	ING. ARCH. JAROSLAV POLÁČEK autORIZOVANÝ ARCHITKT PRO OBLAST PŘÍRODNÍHO PRAŽSKÁ 44, 669 02 ZNOJMO gsm: 776 690 363 www.archpolacek.cz
ZODPOVĚDNÝ PROJEKTANT ING. ARCH. JAROSLAV POLÁČEK	PODPIS	PODPIS	ČÍSLO KRESBY
PROJEKTANT ING. PETR GABRIEL	PODPIS	PODPIS	PHASE
OBJEKT SO1 - Kompostárna	STUPEŇ	DUR+DPS	
PROFESE STAVEBNÍ ŘEŠENÍ	DATUM	8/2013	
NÁZEV VÝKRESU OPLOCENÍ	MĚRITKO	1 : 50	OBLOVY VÝKRESU 04