CELKOVÁ SITUACE

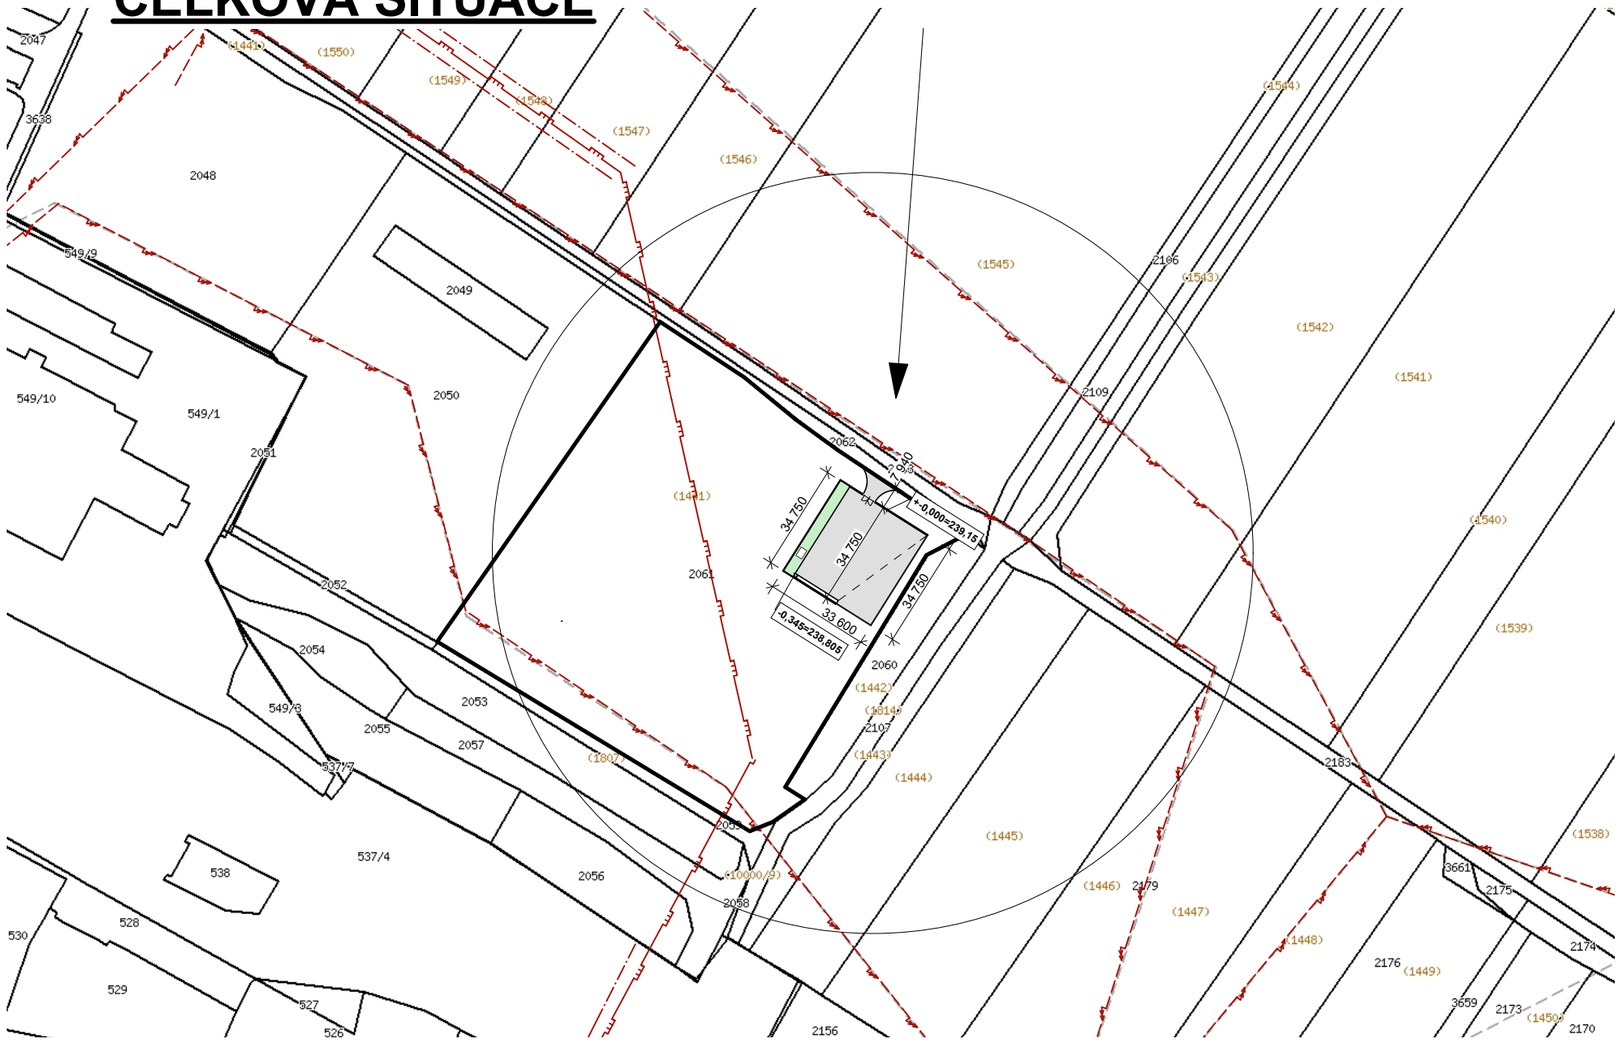

ŠIRŠÍ VZTAHY

S

NÁZEV STAVBY: MALÉ ZAŘÍZENÍ, OBEC HODONICE		**ING. PETR GABRIEL** PROJEKTOVÁ ČINNOST VE VÝSTAVBĚ PRAŽSKÁ SÍDL.2413/6c, 669 02 ZNOJMO GSM: 728 431 432 TEL: 533 533 297 E-mail: gabriel-petr@email.cz ING.ARCH.JAROSLAV POLÁČEK autorizovaný architekt pro obor územní plánování autorizovaný architekt pro obor architektura PRAŽSKÁ 44, 669 02 ZNOJMO gsm: 776 660 363 www. archpolacek.cz
INVESTOR: Obec Hodonice, Obecní 287, 671 25 Hodonice		
KATASTRÁLNÍ ÚZEMÍ: Hodonice	MÍSTO STAVBY: Hodonice p.č. 2061	
ZODPOVĚDNÝ PROJEKTANT: ING. ARCH. JAROSLAV POLÁČEK	PODPIS	ZAKÁZKA Č.
PROJEKTANT: ING. PETR GABRIEL	PODPIS	PARÉ
OBJEKT: SO1 - Kompostárna	STUPEŇ: DUR + DPS	
PROFESE: KOMPLEXNÍ ŘEŠENÍ	DATUM: 8/2013	
NÁZEV VÝKRESU: CELKOVÁ SITUACE, SITUACE ŠIRŠÍCH VZTAHŮ	MĚŘÍTKO: 1 : 2000	ČÍSLO VÝKRESU: C.01