

Obecní úřad Hodonice, Stavební úřad I. stupně

Obecní 287, 671 25 Hodonice

Č.j.: STÚ 73/2014-ESH

v Hodonicích dne 11.04.2014

Vyřizuje: Ing. arch. Eva Simotová Holečková (Telefon: 515 234 310)

E-mail: stavebniurad@hodonice.cz

Vodák Ladislav (nar. 10.05.1938)

Krhovice čp. 169

671 28 pošta Jaroslavice

O z n á m e n í

zahájení řízení o dodatečném povolení stavby

a pozvání k ústnímu jednání spojeného s ohledáním na místě

Vodák Ladislav, Krhovice čp. 169, podal dne 09.04.2014 u zdejšího stavebního úřadu žádost o dodatečné povolení na stavbu:

„Přístavba RD“

v Krhovicích, na pozemku p.č. 291 k.ú. Krhovice.

Dnem podání žádosti bylo zahájeno řízení o dodatečném povolení stavby.

Stavební úřad I. stupně v Hodonicích, jako stavební úřad příslušný podle § 13 odst. 1 zákona č. 183/2006 Sb., o územním plánování a stavebním řádu (dále jen 'stavební zákon'), ve znění pozdějších předpisů, oznamuje v souladu s ustanovením § 87 odst. 1 a § 112 odst. 1 stavebního zákona zahájení řízení dotčeným orgánům státní správy a všem známým účastníkům řízení. K projednání žádosti nařizuje ústní jednání spojené s ohledáním na místě

na den 29.04.2014 (úterý) v 10,00 hodin

se schůzkou před RD čp. 169 Krhovice.

Žadatel zajistí, aby informace o jeho záměru a o tom, že podal žádost o vydání dodatečného povolení stavby, byla bezodkladně poté, co bylo nařízeno ústní jednání spojené s ohledáním na místě, vyvěšena na místě určeném stavebním úřadem, a to do doby ústního jednání. Pro vyvěšení informace o záměru v území stavební úřad **určuje úřední desku Obce Krhovice.**

Pokud žadatelé uvedenou povinnost nesplní, stavební úřad nařídí opakované ústní jednání.

Vlastníci (nájemci) pozemků a staveb, které mohou být předmětem řízení, jsou povinni strpět ohledání na místě podle § 54 odst. 1 zákona č. 500/2004 Sb., o správním řízení, a k tomuto účelu je zpřístupnit.

Závazná stanoviska dotčených orgánů, námítky účastníků řízení a připomínky veřejnosti musí být uplatněny nejpozději při ústním jednání, jinak se k nim nepřihlíží.

Nechá-li se některý účastník řízení zastupovat, předloží jeho zástupce při jednání písemnou plnou moc.

Účastníci řízení mohou nahlédnout do podkladů rozhodnutí u stavebního úřadu Obecního úřadu Hodonice v úředních hodinách (Po, St, 7,30-17,00), v ostatní dny po telefonické domluvě, nebo při ústním jednání.

Do 5 pracovních dnů po skončení termínu pro podávání námitek a připomínek je možno seznámit se s podklady řízení ve smyslu § 36 zákona č. 500/2004 Sb., správní řád, ve znění pozdějších předpisů.

Ing. arch. Eva Simotová Holečková

vedoucí stavebního úřadu

Toto oznámení musí být vyvěšeno po dobu 15 dnů.

Vyvěšeno dne 14.04.2014

Sejmuto dne 29.4.2014

Vyvěšeno na elektronické desce s dálkovým přístupem dne 14.04.2014

Razítko, podpis orgánu, který potvrzuje vyvěšení a sejmutí oznámení

Doručí se:

Účastníci:

Vodák Ladislav, Krhovice čp. 169, 671 28 pošta Jaroslavice

Obec Krhovice, Krhovice čp. 147, 671 28 pošta Jaroslavice


Další účastníci řízení:

Sed'a Milan, Krhovice čp. 170, 671 28 pošta Jaroslavice

Hasičský záchranný sbor JmK, ÚO Znojmo, Pražská 83, 669 03 Znojmo

STÚ/spis

SITUACE

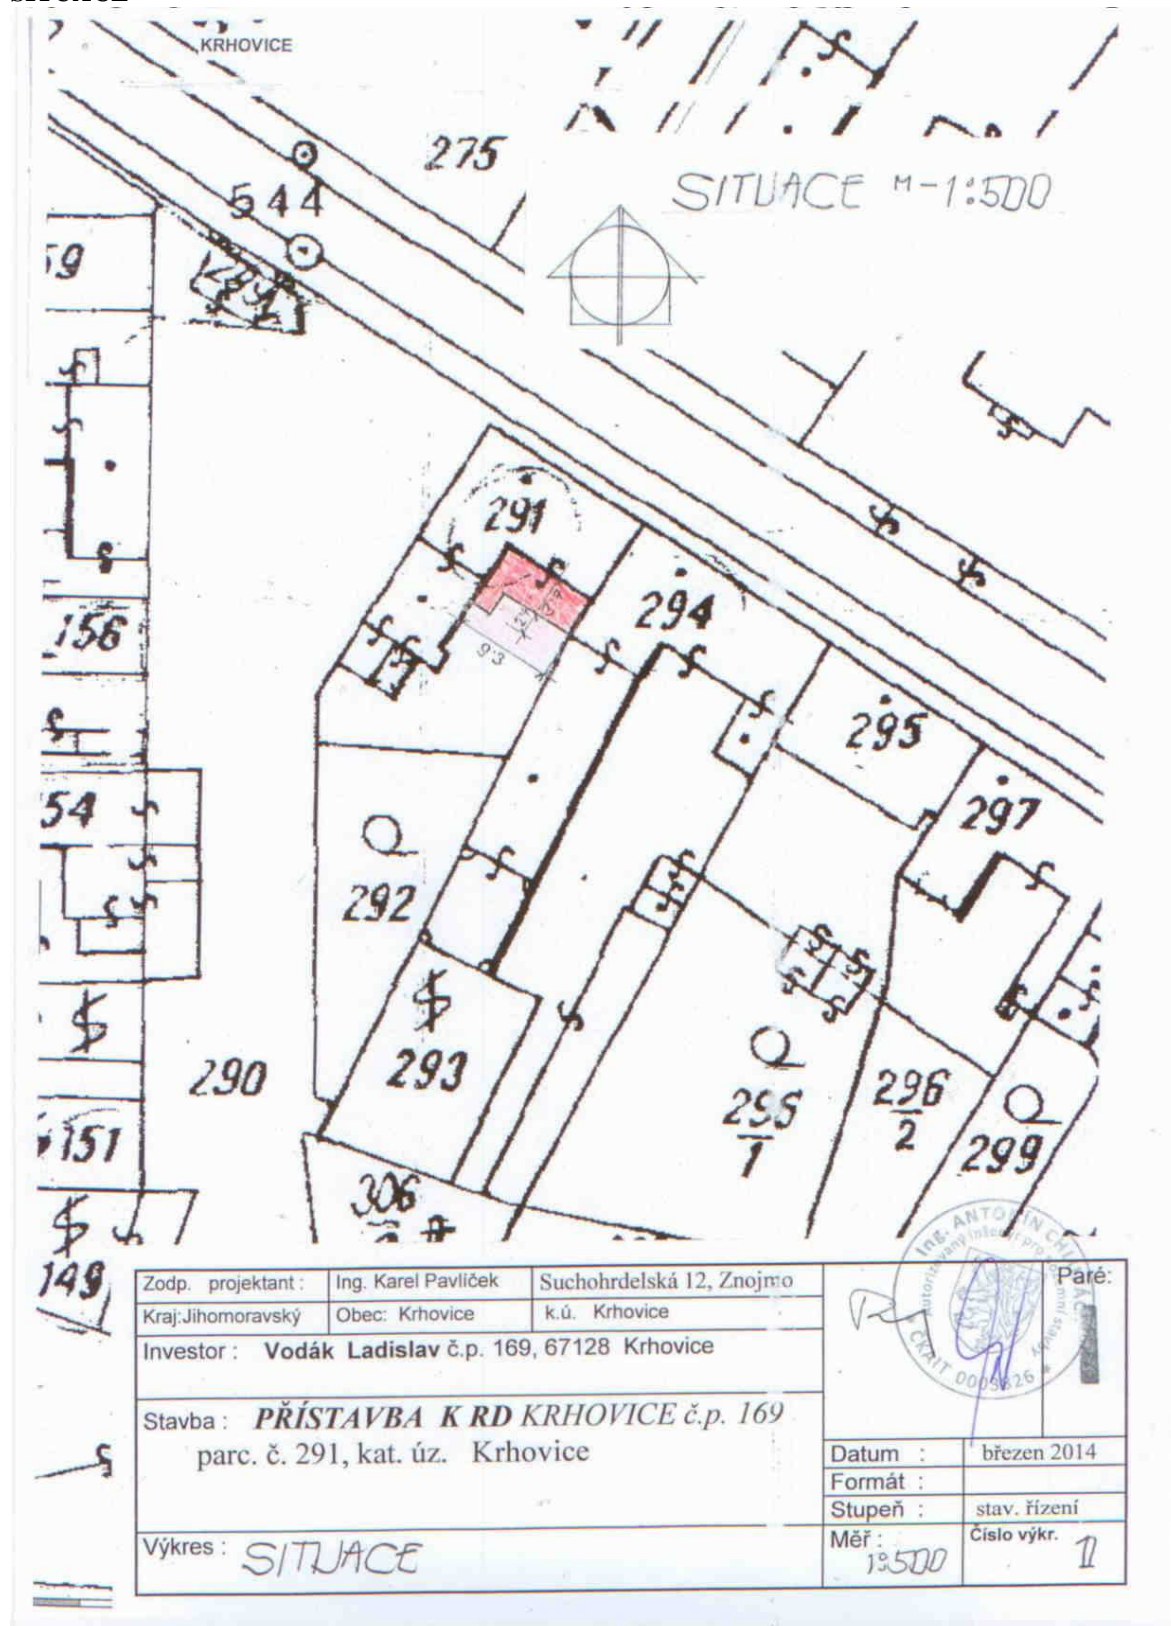

Zodp. projektant :	Ing. Karel Pavlíček	Suchohrdelská 12, Znojmo	Paré:
Kraj: Jihomoravský	Obec: Krhovice	k.ú. Krhovice	
Investor : Vodák Ladislav č.p. 169, 67128 Krhovice			
Stavba : PŘÍSTAVBA K RD KRHOVICE č.p. 169 parc. č. 291, kat. úz. Krhovice			
Výkres : SITUACE		Datum :	březen 2014
		Formát :	
		Stupeň :	stav. řízení
		Měř :	Číslo výkr. 1
		1:500	