



SEVEROVÝCHODNÍ POHLED



SEVEROZÁPADNÍ POHLED

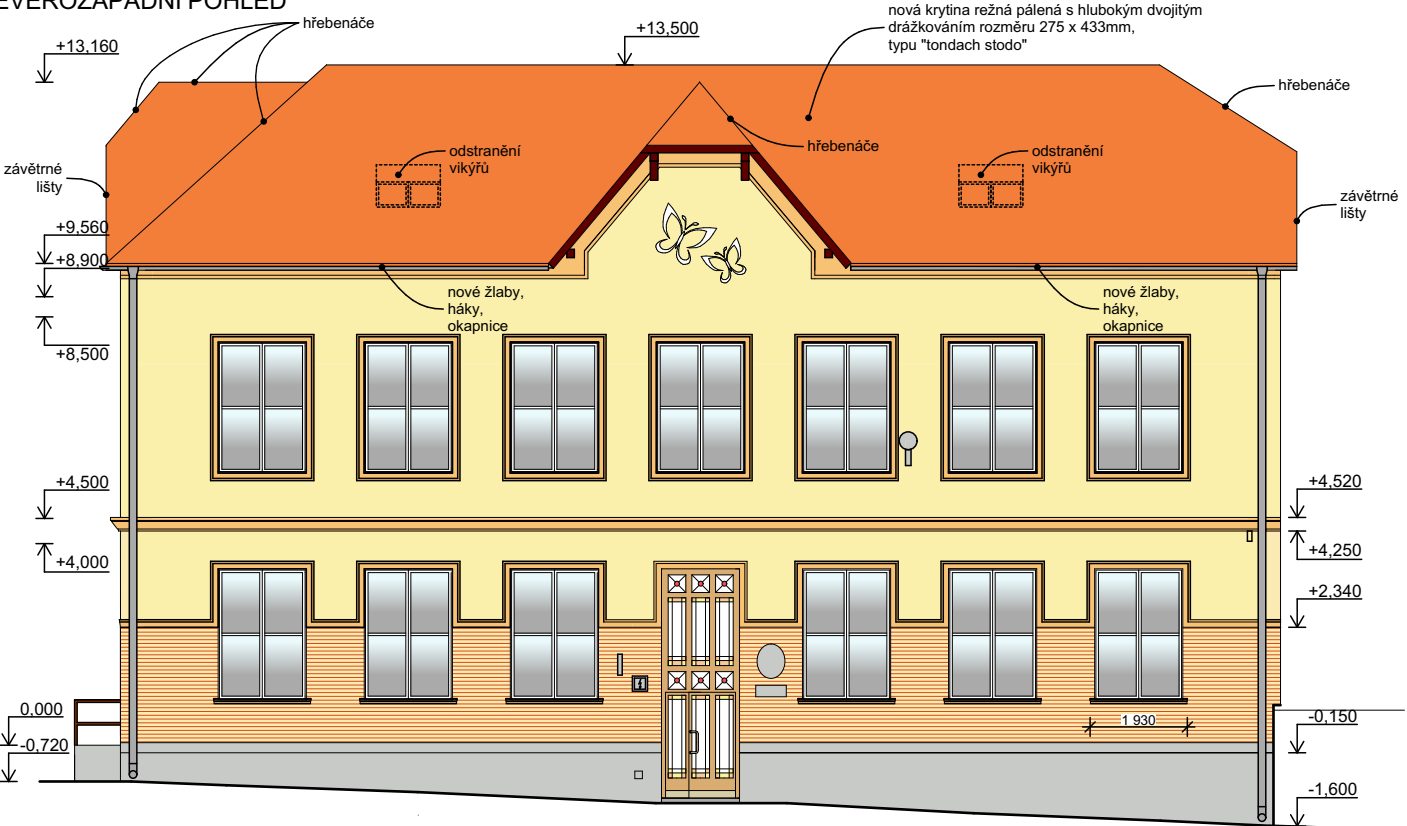

JIHOZÁPADNÍ POHLED

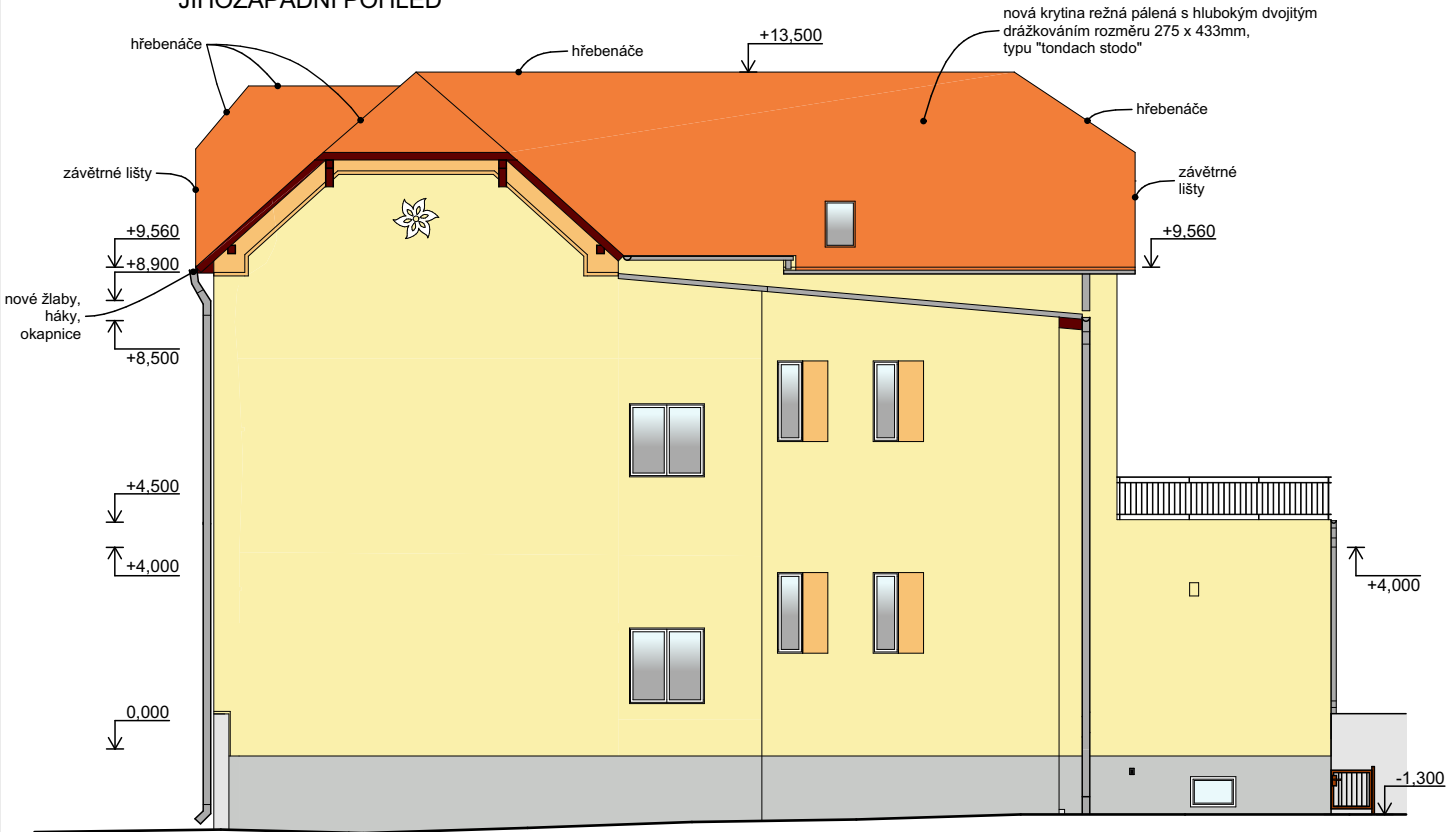

JIHOVÝCHODNÍ POHLED



NÁZEV STAVBY		ING. PETR GABRIEL PROJEKTOVÁ ČINNOST VE VÝSTAVBĚ PRAŽSKÁ SIDL.2413/6c, 669 02 ZNOJMO GSM: 728 431 432 TEL: 533 533 297 E-mail: gabriel-petr@email.cz	
OPRAVASTŘEŠNÍHO PLÁŠTĚ MATEŘSKÉ ŠKOLY, OBEC HODONICE			
INVESTOR		ING.ARCH.JAROSLAV POLÁČEK autorizovaný architekt pro obor územní plánování autorizovaný architekt pro obor architektura PRAŽSKÁ 44, 669 02 ZNOJMO gsm: 776 660 363 www.archpolacek.cz	
KATASTRÁLNÍ ÚZEMÍ	MÍSTO STAVBY		
Hodonice	Hodonice p.č. 6		
ZODPOVĚDNÝ PROJEKTANT		PODPIS	ZAKÁZKA C.
ING. ARCH. JAROSLAV POLÁČEK			
PROJEKTANT		PODPIS	PARE
ING. PETR GABRIEL			
OBJEKT		STUPEN	DPS
SO1 - Mateřská škola			
PROFESE		DATUM	
STAVEBNÍ ŘEŠENÍ		5/2015	
NÁZEV VÝKRESU		MĚŘITKO	ČÍSLO VÝKRESU
POHLEDY		1 : 150	03