

KRAJSKÝ ÚŘAD JIHMORAVSKÉHO KRAJE

Odbor dopravní správy
Žerotínovo náměstí 3, 601 82 Brno

Č.j.: JMK 60712/2016

Sp.zn.: S-JMK 60163/2016 ODOS

Brno 21.04.2016

VEŘEJNÁ VYHLÁŠKA

OPATŘENÍ OBECNÉ POVAHY

Stanovení přechodné úpravy provozu na pozemní komunikaci – silnici I. třídy

Krajský úřad Jihomoravského kraje, odbor dopravní správy podle ust. § 124 odst. 4 písm. b) zákona č. 361/2000 Sb., o provozu na pozemních komunikacích a o změnách některých zákonů, ve znění pozdějších předpisů (dále jen „zákon o silničním provozu“), příslušný orgán státní správy ve věcech stanovení místní a přechodné úpravy provozu na pozemních komunikacích na silnicích I. třídy podle ust. § 77 odst. 1 písm. b) zákona o silničním provozu, na základě **návrhu žadatele právnické osoby OHL ŽS, a.s., Burešova 938/17, Veveří, 602 00 Brno, IČ:46342796 podaného v zastoupení právnickou osobou DOKA, s.r.o., Na návsi 11/5, Holásky, 620 00 Brno, IČ:63471752** (dále jen „žadatel“), doručeného dne 20.04.2016, v řízení o opatření obecné povahy podle ust. § 171 a následujících části šesté zákona č. 500/2004 Sb., správní řád, ve znění pozdějších předpisů (dále jen „správní řád“) a podle zvláštní úpravy ust. § 77 odst. 5 zákona o silničním provozu, po projednání podle ust. § 77 odst. 3 zákona o silničním provozu s dotčeným orgánem, kterým je dle ust. § 77 odst. 2 písm. b) zákona o silničním provozu policie (vyjádření Policie ČR, Krajské ředitelství Jihomoravského kraje, Dopravní inspektorát Znojmo zn. KRPB 77622/ČJ-2016-061306 ze dne 30.03.2016 a ze dne 20.04.2016 a vyjádření Policie ČR, Krajské ředitelství Jihomoravského kraje, Odbor služby dopravní policie, Kounicova 24, Brno zn. KRPB-94692-1/ČJ-2016-0600DP-Tich ze dne 18.04.2016),

stanovuje

podle ust. § 77 odst. 5 zákona o silničním provozu
přechodnou úpravu provozu

I.

na silnici I/53 Znojmo-Pohořelice

Při částečné uzavírci silnice I/53:

- v místě :** km cca 2,500 provozního staničení silnice
(tj. na konci obce Dobšice ve směru na Brno)
- v místě :** km cca 3,700 – 4,200 provozního staničení silnice
(tj. obousměrně před křižovatkou se silnicí II/408 – Dyjská křižovatka)
- v místě :** km cca 8,500 – 30,000 provozního staničení silnice
(tj. obousměrně v místě křižovatky se silnicí III/40834 do Hodonic, se silnicí II/397 do Hostěradic, se silnicí II/400 do Miroslavi a se silnicí II/415 do Trnového Pole)

důvod: umístění dopravního značení a dopravního zařízení v souvislosti s částečnou uzavírkou silnice I/53 v délce cca 260 m v místě průsečné křižovatky silnice I/53 se silnicí II/408 (Dyjská křižovatka)
v rámci realizace stavby „Okružní křižovatka I/53 – II/408 k.ú. Dobšice“

termín: od 16.05.2016 do 16.06.2016

podle situací přechodného dopravního značení (situace č. I.A, I.B, II.A, II.B a III. – přílohy P01-P05), zpracovaných 03/2016 právníkem osobou DOKA, s.r.o., které jsou nedílnou součástí tohoto stanovení přechodné úpravy provozu.

Při úplné uzavírci silnice I/53:

v místě : km cca 2,500 provozního staničení silnice
(tj. na konci obce Dobšice ve směru na Brno)

v místě : km cca 3,700 – 4,200 provozního staničení silnice
(tj. obousměrně před křižovatkou se silnicí II/408 – Dyjská křižovatka)

v místě : km cca 8,500 – 24,600 provozního staničení silnice
(tj. obousměrně v místě křižovatky se silnicí III/40834 do Hodonic, se silnicí III/41317 do Bantic, se silnicí II/397 do Hostěradic a se silnicí II/400 do Miroslavi)

důvod: umístění dopravního značení a dopravního zařízení v souvislosti s úplnou uzavírkou silnice I/53 v délce cca 260 m v místě průsečné křižovatky silnice I/53 se silnicí II/408 (Dyjská křižovatka)
v rámci realizace stavby „Okružní křižovatka I/53 – II/408 k.ú. Dobšice“

termín: od 04.06.2016 do 05.06.2016 (náhradní termín od 11.06.2016 do 12.06.2016)

II.

na silnici I/38 Mladá Boleslav-Jihlava-Znojmo-státní hranice

Při úplné uzavírci silnice I/53:

v místě : km cca 246,400 provozního staničení silnice
(tj. v místě křižovatky se silnicí III/3978 do Načeratice)

podle situace přechodného dopravního značení (situace č.4 – příloha P06), zpracovaných 03/2016 právníkem osobou DOKA, s.r.o., které jsou nedílnou součástí tohoto stanovení přechodné úpravy provozu.

Podmínky pro provedení přechodné úpravy provozu na silnici I/53 a I/38:

1. Provedení přechodné úpravy provozu na silnici I/53 a I/38 musí být v souladu s vyhláškou č. 294/2015 Sb., kterou se provádějí pravidla provozu na pozemních komunikacích, ve znění pozdějších předpisů. Dopravní značení a dopravní zařízení musí v souladu s ust. § 62 odst. 6 zákona o silničním provozu, svými rozměry, barvami a technickými požadavky odpovídat zvláštním technickým předpisům, kterými jsou norma ČSN EN 12899 – 1 „Stálé svislé dopravní značení“ a Technické podmínky TP 66 „Zásady pro označování pracovních míst na pozemních komunikacích“.
2. Veškeré dopravní značky budou základní velikosti podle TP 66 a musí být provedeny jako

retroreflexní. Všechny součásti dopravních značek (podkladní deska, sloupek, značka, uchycení) musí být schváleného typu. V souladu s ust. § 62 odst. 2 zákona o silničním provozu budou přenosné svíslé dopravní značky umístěny na červenobíle pruhovaném sloupku.

3. Trvalé dopravní značení, které je v rozporu s přechodným dopravním značením, bude překryto a po ukončení akce uvedeno do původního stavu.
4. Při realizaci přechodné úpravy provozu na silnici I/53 a I/38 nesmí dojít ke znečištění nebo poškození dotčené pozemní komunikace.

Právo realizovat přechodnou úpravu provozu na silnici I/53 a I/38 podle tohoto stanovení se zakládá žadateli o uzavírku a objížďku, na základě vykonatelného rozhodnutí zdejšího silničního správního úřadu ve věci povolení uzavírky silnice I/53 podle ust. § 24 zákona č. 13/1997 Sb., o pozemních komunikacích, ve znění pozdějších předpisů (dále jen „zákon o pozemních komunikacích“). V souladu s ust. § 24 zákona o pozemních komunikacích žadatel o uzavírku a objížďku zabezpečí na svůj náklad odborné provedení přechodné úpravy provozu na silnici I/53 a I/38 podle tohoto stanovení a zodpovídá za stav dopravních značek a zařízení po celou dobu trvání uzavírky a objížďky. Termín přechodné úpravy provozu na silnici I/53 a I/38 (doba trvání uzavírky a objížďky) a osoba zodpovědná za organizování a zabezpečení akce budou stanoveny v rozhodnutí silničního správního úřadu ve věci povolení uzavírky silnice I/53 a nařízení objížďky.

Předmětem tohoto stanovení není přechodná úprava provozu na pozemní komunikaci nižší kategorie a třídy.

Odůvodnění:

Řízení z moci úřední podle § 77 odst. 1 písm. b) zákona o silničním provozu ve věci stanovení přechodné úpravy provozu na silnici I/53 a I/38 z důvodu částečné a úplné uzavírky silnice I/53 v místě křižovatky silnice I/53 se silnicí II/408 (Dyjská křižovatka) v rámci realizace stavby „Okružní křižovatka I/53 – II/408 k.ú. Dobšice“ bylo zahájeno na základě návrhu žadatele právnické osoby OHL ŽS, a.s., Burešova 938/17, Veveří, 602 00 Brno, IČ:46342796 podaného v zastoupení právnickou osobou DOKA, s.r.o., Na návsi 11/5, Holásky, 620 00 Brno, IČ:63471752 doručeného dne 20.04.2016, který byl doložen jednoduchou dokumentací přechodného dopravního značení na silnici I/53 a I/38.

Dotčeným orgánem v tomto řízení je v souladu s ust. § 77 odst. 2 písm. b) zákona o silničním provozu policie. Souhlasné vyjádření Policie ČR, Krajské ředitelství Jihomoravského kraje, Dopravní inspektorát Znojmo zn. KRPB 77622/ČJ-2016-061306 ze dne 30.03.2016 a ze dne 20.04.2016 a vyjádření Policie ČR, Krajské ředitelství Jihomoravského kraje, Odbor služby dopravní policie, Kounicova 24, Brno zn. KRPB-94692-1/ČJ-2016-0600DP-Tich ze dne 18.04.2016 je v souladu s ust. § 77 odst. 3 zákona o silničním provozu jedním z podkladů stanovení přechodné úpravy provozu na silnici I/53 a I/38.

Návrh stanovení přechodné úpravy provozu na silnici I/53 a I/38 se přímo dotýká zájmů státní příspěvkové organizace Ředitelství silnic a dálnic ČR, se sídlem Praha, Na Pankráci 56, IČ: 65993390 - právnická osoba pověřená výkonem vlastnických práv státu k dotčené silnici I/53 (dále jen „majetkový správce silnice“), na níž má být umístěno dopravní značení a dopravní zařízení a dále kteréhokoliv účastníka silničního provozu na silnici I/53 a I/38.

V souladu s ust. § 77 odst. 5 zákona o silničním provozu, jsou-li součástí přechodné úpravy provozu na pozemních komunikacích světelné signály, příkazové a zákazové dopravní značky, dopravní značky upravující přednost a dodatkové tabulky k nim nebo jiné dopravní značky ukládající účastníkům silničního provozu povinnosti odchylné od obecné úpravy provozu na pozemních komunikacích, stanoví příslušný správní orgán tuto úpravu provozu opatřením obecné povahy. Postup při vydávání opatření obecné povahy je obecně upraven v ust. § 171 a následné části šesté správního řádu a podrobnější procesní pravidla stanovení přechodné úpravy provozu na pozemních komunikacích jsou upravena v § 77 odst. 5 zákona o silničním provozu. Podle tohoto zvláštního právního předpisu nedoručuje příslušný správní orgán návrh opatření obecné povahy ve věci přechodné úpravy provozu na pozemních komunikacích a nevyzývá dotčené osoby k podávání připomínek nebo námitek.

Opatření obecné povahy zveřejní správní orgán na úředních deskách obecních úřadů v obcích, jejichž správních obvodech se opatření obecné povahy týká, jen vztahuje-li se stanovení přechodné úpravy provozu na pozemních komunikacích k provozu v zastavěném území dotčené obce nebo může-li tímto stanovením dojít ke zvýšení hustoty provozu v zastavěném území dotčené obce. Opatření obecné povahy nabývá účinnosti pátým dne po vyvěšení.

Vzhledem k tomu, že návrh přechodné úpravy provozu na silnici I/53 a I/38 obsahuje zákazové a příkazové dopravní značky a světelné signály, postupuje správní orgán podle obecné úpravy § 171 a následných částí šesté správního řádu a podle zvláštní úpravy § 77 odst. 5 zákona o silničním provozu (stanovení přechodné úpravy provozu opatřením obecné povahy).

Obsah stanovení přechodné úpravy provozu na pozemní komunikaci je v souladu s ust. § 24 odst. 9 zákona o pozemních komunikacích a podle ust. § 39 odst. 4 písm. f) vyhlášky č. 104/1997 Sb., kterou se provádí zákon o pozemních komunikacích, ve znění pozdějších předpisů závazný pro výrokovou část rozhodnutí silničního správního úřadu ve věci povolení uzavírky silnice I/53 a nařízení objížďky.

Poučení:

Proti opatření obecné povahy nelze v souladu s ust. § 173 odst. 2 správního řádu podat opravný prostředek. Podle ust. § 77 odst. 5 zákona o silničním provozu nabývá opatření obecné povahy ve věci stanovení přechodné úpravy provozu účinnosti pátým dnem po vyvěšení veřejné vyhlášky.



Ing. Jiří Masařík, v.r.

vedoucí oddělení pozemních komunikací

Za správnost vyhotovení:

Irena Mihalíková

oprávněná úřední osoba

Počet listů: 5

Počet příloh/listů příloh: 6/6

Vyvěšeno dne:.....
razítko a podpis oprávněné osoby

Sejmuto dne:.....
razítko a podpis oprávněné osoby

Toto opatření obecné povahy musí být vyvěšeno na úřední desce Krajského úřadu Jihomoravského kraje a na úřední desce MěÚ Znojmo, OÚ Dobšice, OÚ Dyje, OÚ Tasovice, OÚ Hodonice, OÚ Suchohrdly, OÚ Lechovice, OÚ Práče, OÚ Bantice, OÚ Těšetice, ÚM Prosiměřice, OÚ Vítonice, OÚ Hostěradice, a MěÚ Miroslav a rovněž způsobem umožňujícím dálkový přístup po dobu nejméně 15 dnů. Opatření obecné povahy nabývá účinnosti pátým dnem po vyvěšení na úřední desce Krajského úřadu Jihomoravského kraje.

Příloha: P01-P06 situace přechodného dopravního značení

Doručí se:

Žadatel

- OHL ŽS, a.s., Burešova 938/17, Veveří, 602 00 Brno, IČ:46342796
v zastoupení: DOKA, s.r.o., Na návsi 11/5, Holásky, 620 00 Brno, IČ:63471752 - **DS**

Právnícká osoba pověřená výkonem vlastnických práv státu k dotčené silnici I. třídy :

- Ředitelství silnic a dálnic ČR, Na Pankráci 56, 145 05 Praha 4, Závod Brno, Šumavská 33, 602 00 Brno, IČ: 65993390 - **DS**

Dotčený orgán:

- Policie ČR, Krajské ředitelství policie Jihomoravského kraje, Dopravní inspektorát Znojmo, Pražská 59, 670 20 Znojmo, IČ:75151499 - **DS**
- Policie ČR, Krajské ředitelství Jihomoravského kraje, Odbor služby dopravní policie, Kounicova 24, Brno, IČ:75151499 - **DS**

Ostatní dotčené osoby:


- V souladu s ust. § 173 odst. 1 správního řádu doručuje Krajský úřad Jihomoravského kraje toto opatření obecné povahy veřejnou vyhláškou. Doručení veřejnou vyhláškou bude provedeno v souladu s ust. § 25 správního řádu tak, že se písemnost vyvěsí na úřední desce Krajského úřadu Jihomoravského kraje a současně bude zveřejněna způsobem umožňujícím dálkový přístup. V souladu s ust. § 77 odst. 5 zákona o silničním provozu nabývá opatření obecné povahy účinnosti pátým dnem po vyvěšení.

Dále obdrží:

- Městský úřad Znojmo, odbor dopravy, nám. Armády 1213/8, 669 22 Znojmo, IČ:00293881- **DS**
- Městský úřad Moravský Krumlov, odbor dopravy, nám. Klášterní 125, 672 11 Moravský Krumlov, IČ:00293199 - **DS**
- Správa a údržba silnic Jihomoravského kraje, příspěvková organizace kraje, Žerotínovo náměstí 3, 601 82 Brno, Oblast Znojmo, Kotkova 24, 669 02 Znojmo, IČ:70932581 - **DS**

Níže uvedené městské a obecní úřady žádáme o bezodkladné vyvěšení tohoto opatření obecné povahy na vaší úřední desce a způsobem umožňujícím dálkový přístup po dobu nejméně 15 dnů a o jeho zpětné zaslání s potvrzením doby vyvěšení :

- Městský úřad Znojmo, Obrokova 10/12, 669 22 Znojmo, IČ:00293881 - **DS**
- Obecní úřad Dobšice, IČ:45670773 - **DS**
- Obecní úřad Dyje, IČ:00600326 - **DS**
- Obecní úřad Tasovice, IČ:00637611 - **DS**
- Obecní úřad Hodonice, IČ:00292788 - **DS**
- Obecní úřad Suchohrdly, IČ:67024645 - **DS**
- Obecní úřad Lechovice, IČ:00637424 - **DS**
- Obecní úřad Práche, IČ:00293385 - **DS**
- Obecní úřad Bantice, IČ:00600113 - **DS**
- Obecní úřad Těšetice, IČ:00637629 - **DS**
- Městys Prosiměřice, IČ:00293415 - **DS**
- Obecní úřad Vítonice, IČ:00637092 - **DS**
- Obecní úřad Hostěradice, IČ:00292834 - **DS**
- Městský úřad Miroslav, IČ:00293164 - **DS**

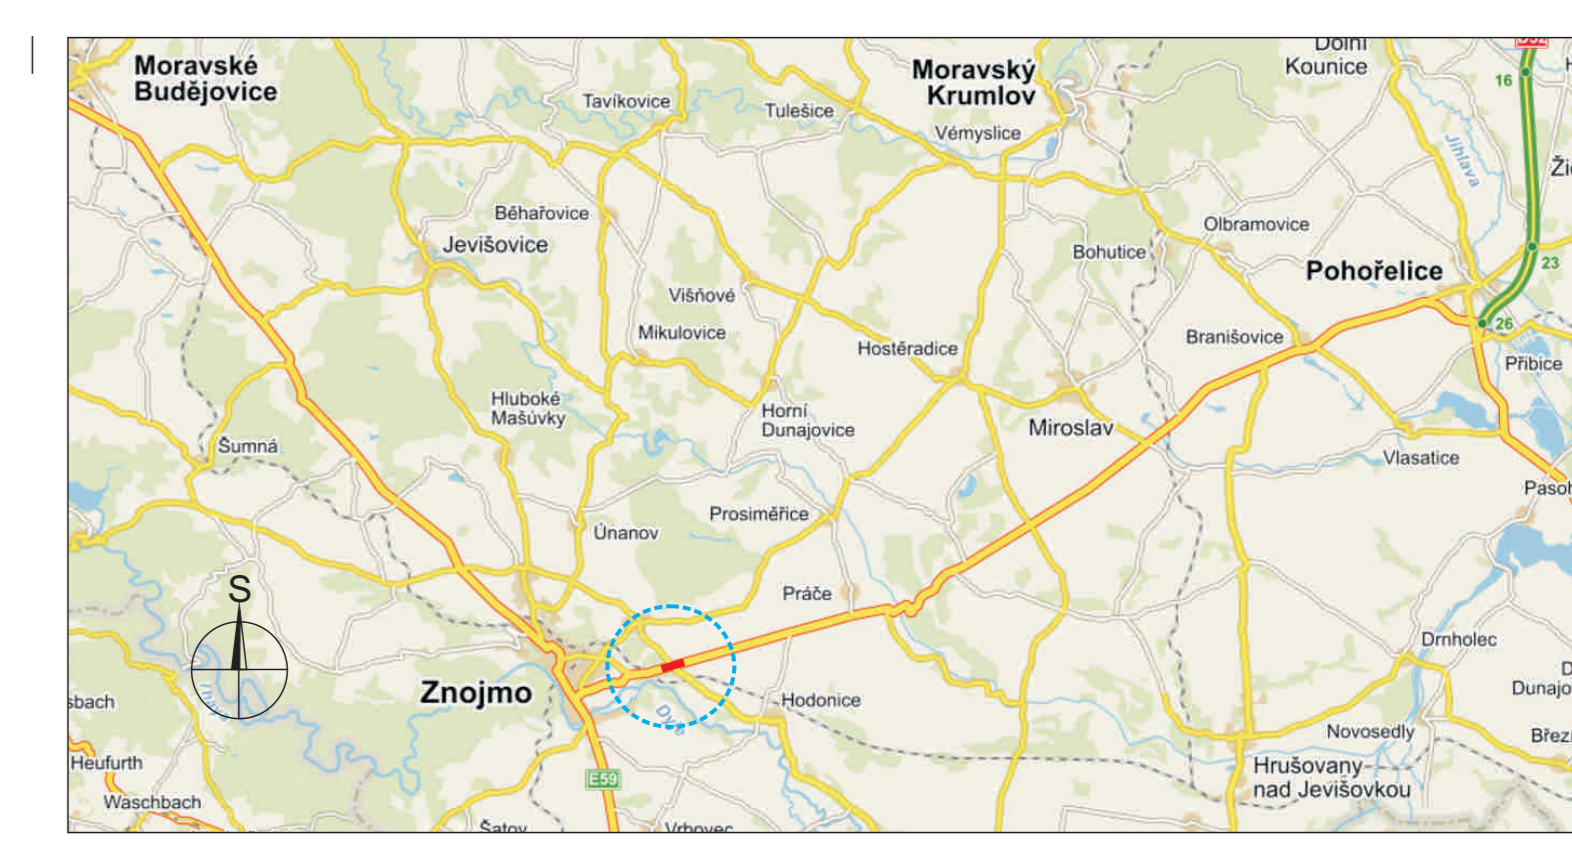

POTVRZENÍ PLATNOSTI DOKUMENTACE:

POLICE ČESKÉ REPUBLIKY - DOPRAVNÍ INSPEKTORÁT ZNOJMO: KRPB - /ČJ-2016-061306 Znojmo, dne . . . 2016 PČR-DI souhlasí s návrhem DZ i se ZUK	ŘSD ČR, Závod Brno: Brno, dne . . . 2016
	SÚS JMK, Oblast Znojmo: Znojmo, dne . . . 2016

<ul style="list-style-type: none"> • Svislé dopravní značení • Vodorovné dopravní značení • Provizorní dopravní značení • Projektování dopravního značení DOKA, s.r.o., provozovna: Na návsi 11/5, 620 00 Brno, IČ: 63471752, DIČ: CZ63471752, e-mail: info@dokadz.cz, www.dokadz.cz, mob.: 603 881 905			
VEDOUcí PROJEKTANT	Bc. Jakub LACH		DOKA, s.r.o. Na návsi 11/5, 620 00 Brno IČ: 63471752, DIČ: CZ63471752 e-mail: info@dokadz.cz www.dokadz.cz mob.: 603 881 905
ZODPOVĚDNÝ PROJEKTANT	Bc. Jakub LACH		
VYPRACOVAL	Aleš TESAŘ		
KRESLIL	Aleš TESAŘ		
KONTROLOVAL	Bc. Jakub LACH		
KRAJ: JIHO-MORAVSKÝ	OKRES: ZNOJMO	KÚ: Dobšice	
STAVBA:	Okružní křižovatka I/53 - II/408 k.ú. Dobšice situace stavby		
NÁZEV VÝKRESU:	SITUACE PŘECHODNÉHO DOPRAVNÍHO ZNAČENÍ		
DATUM	03/2016		
FORMÁT	6x A4		
MĚŘÍTKO	-----		
ÚČEL	RDS		
ČÍS. ZAKÁZKY	PDZ - 019		
ARCHIVNÍ ČÍS.	2016 - 023		
ČÍS. SOUPRAVY	ČÍS. PŘÍLOHY		IA


SITUACE PŘECHODNÉHO DOPRAVNÍHO ZNAČENÍ



LEGENDA:

- TRVALÉ SVISLÉ DOPRAVNÍ ZNAČENÍ DOČASNĚ ZNEPLATNĚNÉ
- PŘECHODNÉ SVISLÉ DOPRAVNÍ ZNAČENÍ
- MOBILNÍ SEMAFOROVÁ SOUPRAVA
- UZAVŘENÝ ÚSEK (ZÁBOR O DÉLCE cca 260 m)
- NOVÝ POVRCH
- TRVALÉ SVISLÉ DOPRAVNÍ ZNAČENÍ
- PŘECHODNÉ VODOROVNÉ DOPRAVNÍ ZNAČENÍ

DOKA

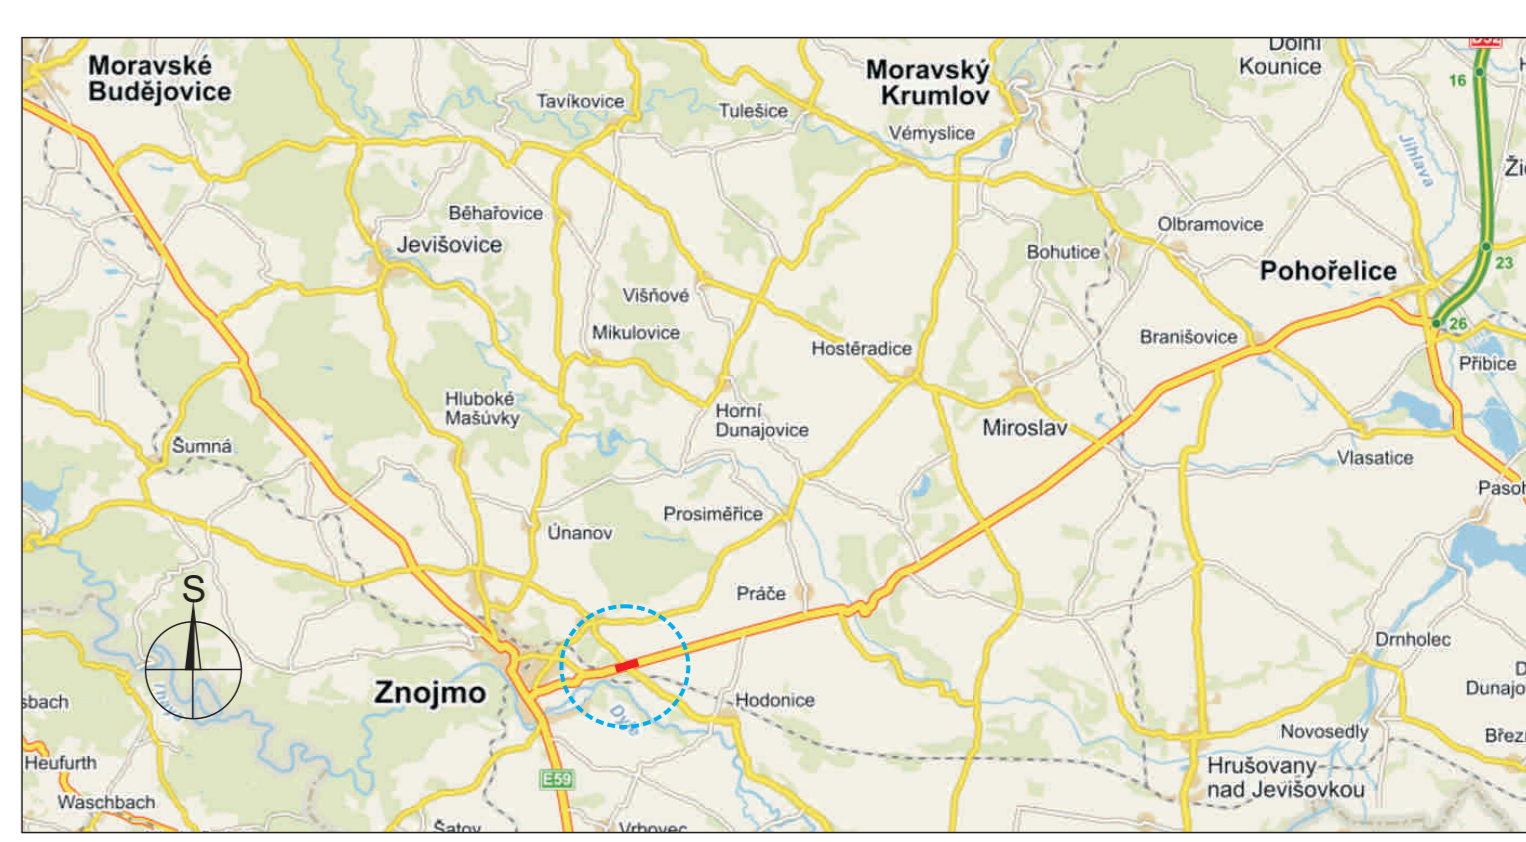


POTVRZENÍ PLATNOSTI DOKUMENTACE:

POLICIE ČESKÉ REPUBLIKY - DOPRAVNÍ INSPEKTORÁT ZNOJMO: KRPB - /ČJ-2016-061306 Znojmo, dne . . . 2016 PČR-DI souhlasí s návrhem DZ i se ZUK	ŘSD ČR, Závod Brno: Brno, dne . . . 2016
	SÚS JMK, Oblast Znojmo: Znojmo, dne . . . 2016

DOKA • Svislé dopravní značení • Provizorní dopravní značení • Vodorovné dopravní značení • Projektování dopravního značení	
DOKA, s.r.o., provozovna: Na návsi 11/5, 620 00 Brno, IČ: 63471752, DIČ: CZ63471752, e-mail: info@dokadz.cz, www.dokadz.cz, mob.: 603 881 905	
VEDOUcí PROJEKTANT	Bc. Jakub LACH
ZODPOVĚDNÝ PROJEKTANT	Bc. Jakub LACH
VYPRACOVAL	Aleš TESAŘ
KRESLIL	Aleš TESAŘ
KONTROLOVAL	Bc. Jakub LACH
KRAJ: JIHO MORAVSKÝ	OKRES: ZNOJMO
KÚ: Dobšice	
DATUM	03/2016
FORMÁT	6x A4
MĚŘÍTKO	-----
ÚČEL	RDS
ČÍS. ZAKÁZKY	PDZ - 019
ARCHIVNÍ ČÍS.	2016 - 023
NÁZEV VÝKRESU: SITUACE PŘECHODNÉHO DOPRAVNÍHO ZNAČENÍ	ČÍS. PŘÍLOHY 1 B


SITUACE PŘECHODNÉHO DOPRAVNÍHO ZNAČENÍ

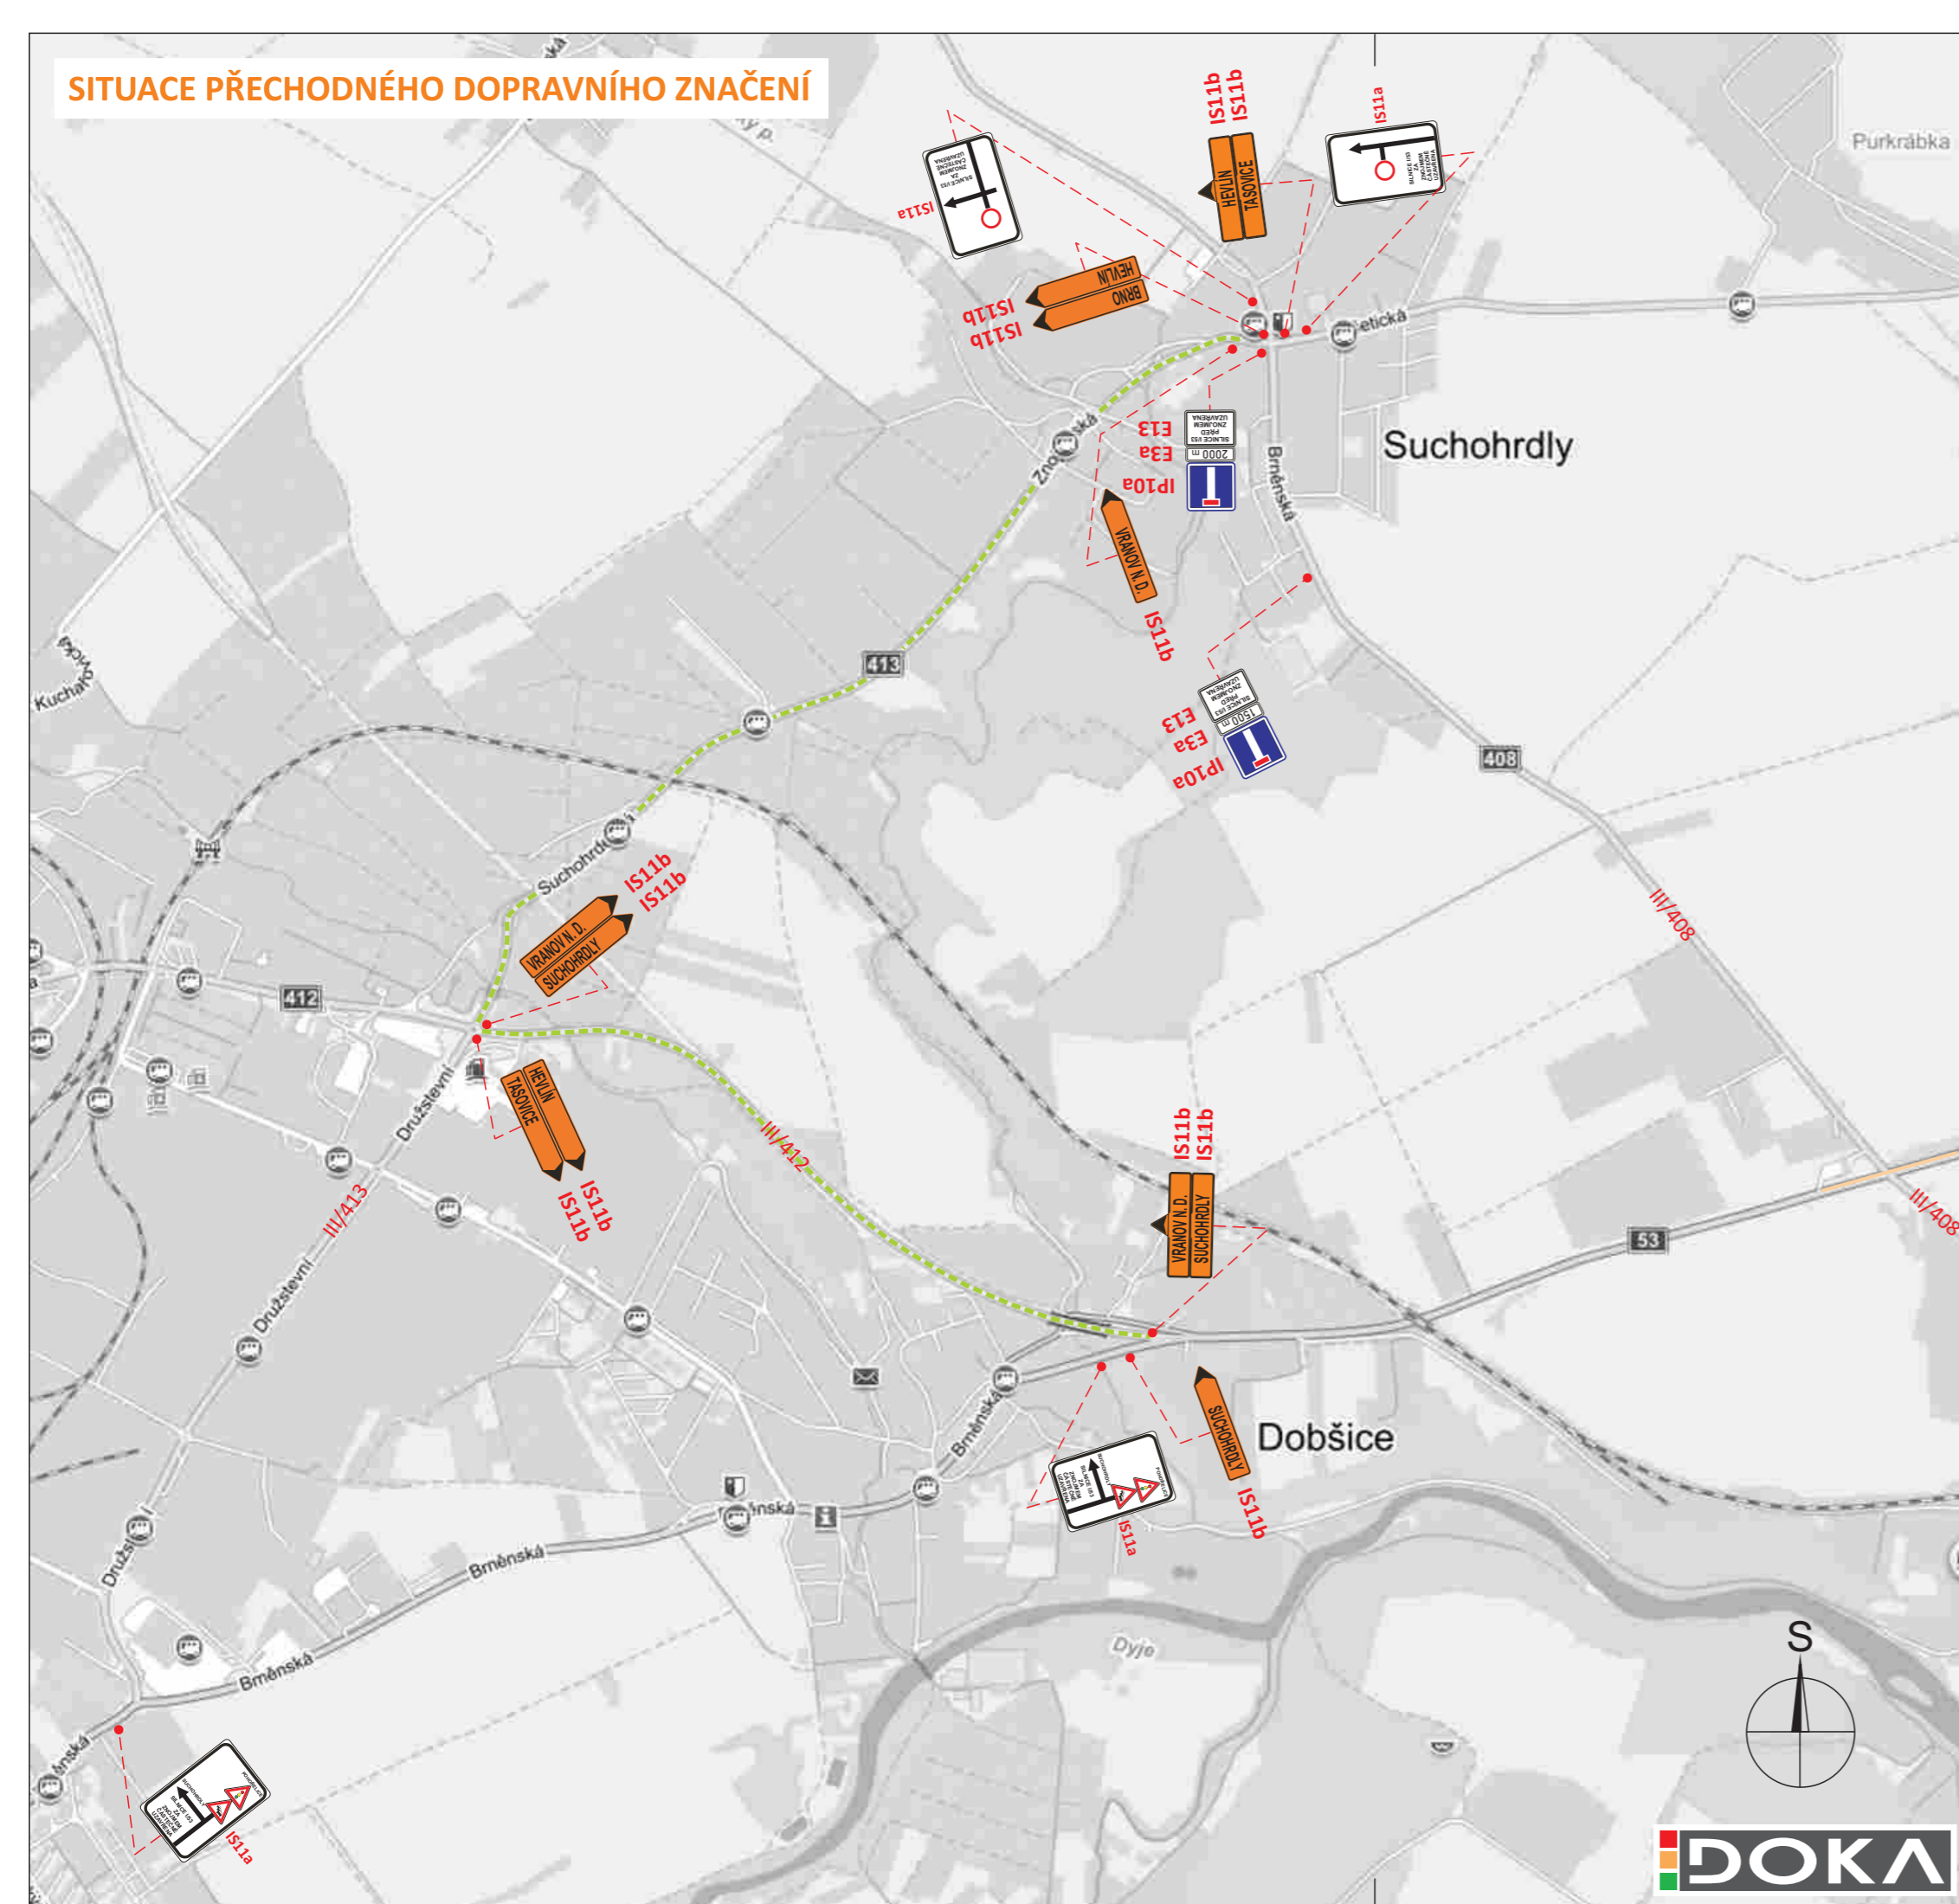

LEGENDA:

- IS11b - PŘECHODNÉ SVISLÉ DOPRAVNÍ ZNAČENÍ
- OBJÍZDNÁ TRASA
- UZAVŘENÝ ÚSEK (ZÁBOR O DÉLCE cca 260 m)
- ČÍSLA SILNIC

POZNÁMKA:
TRVALÉ DOPRAVNÍ ZNAČENÍ, KTERÉ BUDE V ROZPORU S PŘECHODNOU ÚPRAVOU PROVOZU BUDE ZNEPLATNĚNO

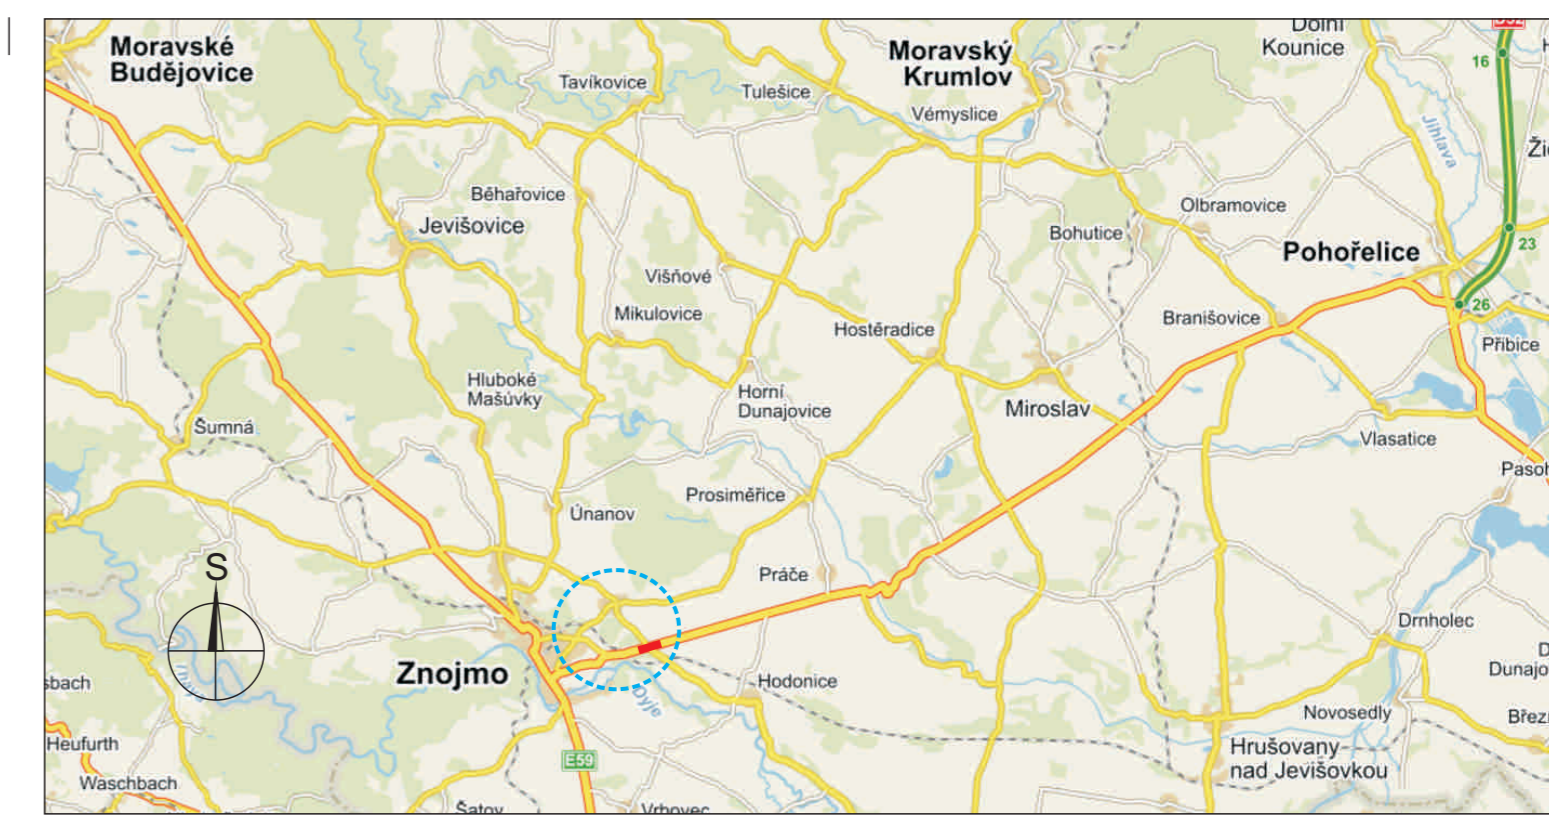

POTVRZENÍ PLATNOSTI DOKUMENTACE:	
POLICIE ČESKÉ REPUBLIKY - DOPRAVNÍ INSPEKTORÁT ZNOJMO: KRPB - /CJ-2016-061306 Znojmo, dne . . . 2016 PČR-DI souhlasí s návrhem DZ i se ZUK	ŘSD ČR, Závod Brno: Brno, dne . . . 2016
	SÚS JMK, Oblast Znojmo: Znojmo, dne . . . 2016


- Svislé dopravní značení
- Vodorovné dopravní značení
- Provizorní dopravní značení
- Projektování dopravního značení

DOKA, s.r.o., provozovna: Na návsi 11/5, 620 00 Brno, IČ: 63471752, DIČ: CZ63471752, e-mail: info@dokadz.cz, www.dokadz.cz, mob.: 603 881 905

VEDOUcí PROJEKTANT	Bc. Jakub LACH	 	 DOKA, s.r.o. Na návsi 11/5, 620 00 Brno IČ: 63471752, DIČ: CZ63471752 e-mail: info@dokadz.cz www.dokadz.cz mob.: 603 881 905	
ZODPOVĚDNÝ PROJEKTANT	Bc. Jakub LACH			
VYPRACOVAL	Aleš TESAŘ			
KRESLIL	Aleš TESAŘ			
KONTROLOVAL	Bc. Jakub LACH			
KRAJ: JIHO MORAVSKÝ	OKRES: ZNOJMO	KÚ: Dobšice	DATUM	03/2016
Okružní křižovatka I/53 - II/408 k.ú. Dobšice objízdná trasa - Suchohrdly			FORMÁT	3x A4
			MĚŘÍTKO	-----
			ÚČEL	RDS
			ČÍS. ZAKÁZKY	PDZ - 019
			ARCHIVNÍ ČÍS.	2016 - 023
NÁZEV VÝKRESU:	SITUACE PŘECHODNÉHO DOPRAVNÍHO ZNAČENÍ		ČÍS. SOUPRAVY	ČÍS. PŘÍLOHY
				II A




SITUACE PŘECHODNÉHO DOPRAVNÍHO ZNAČENÍ

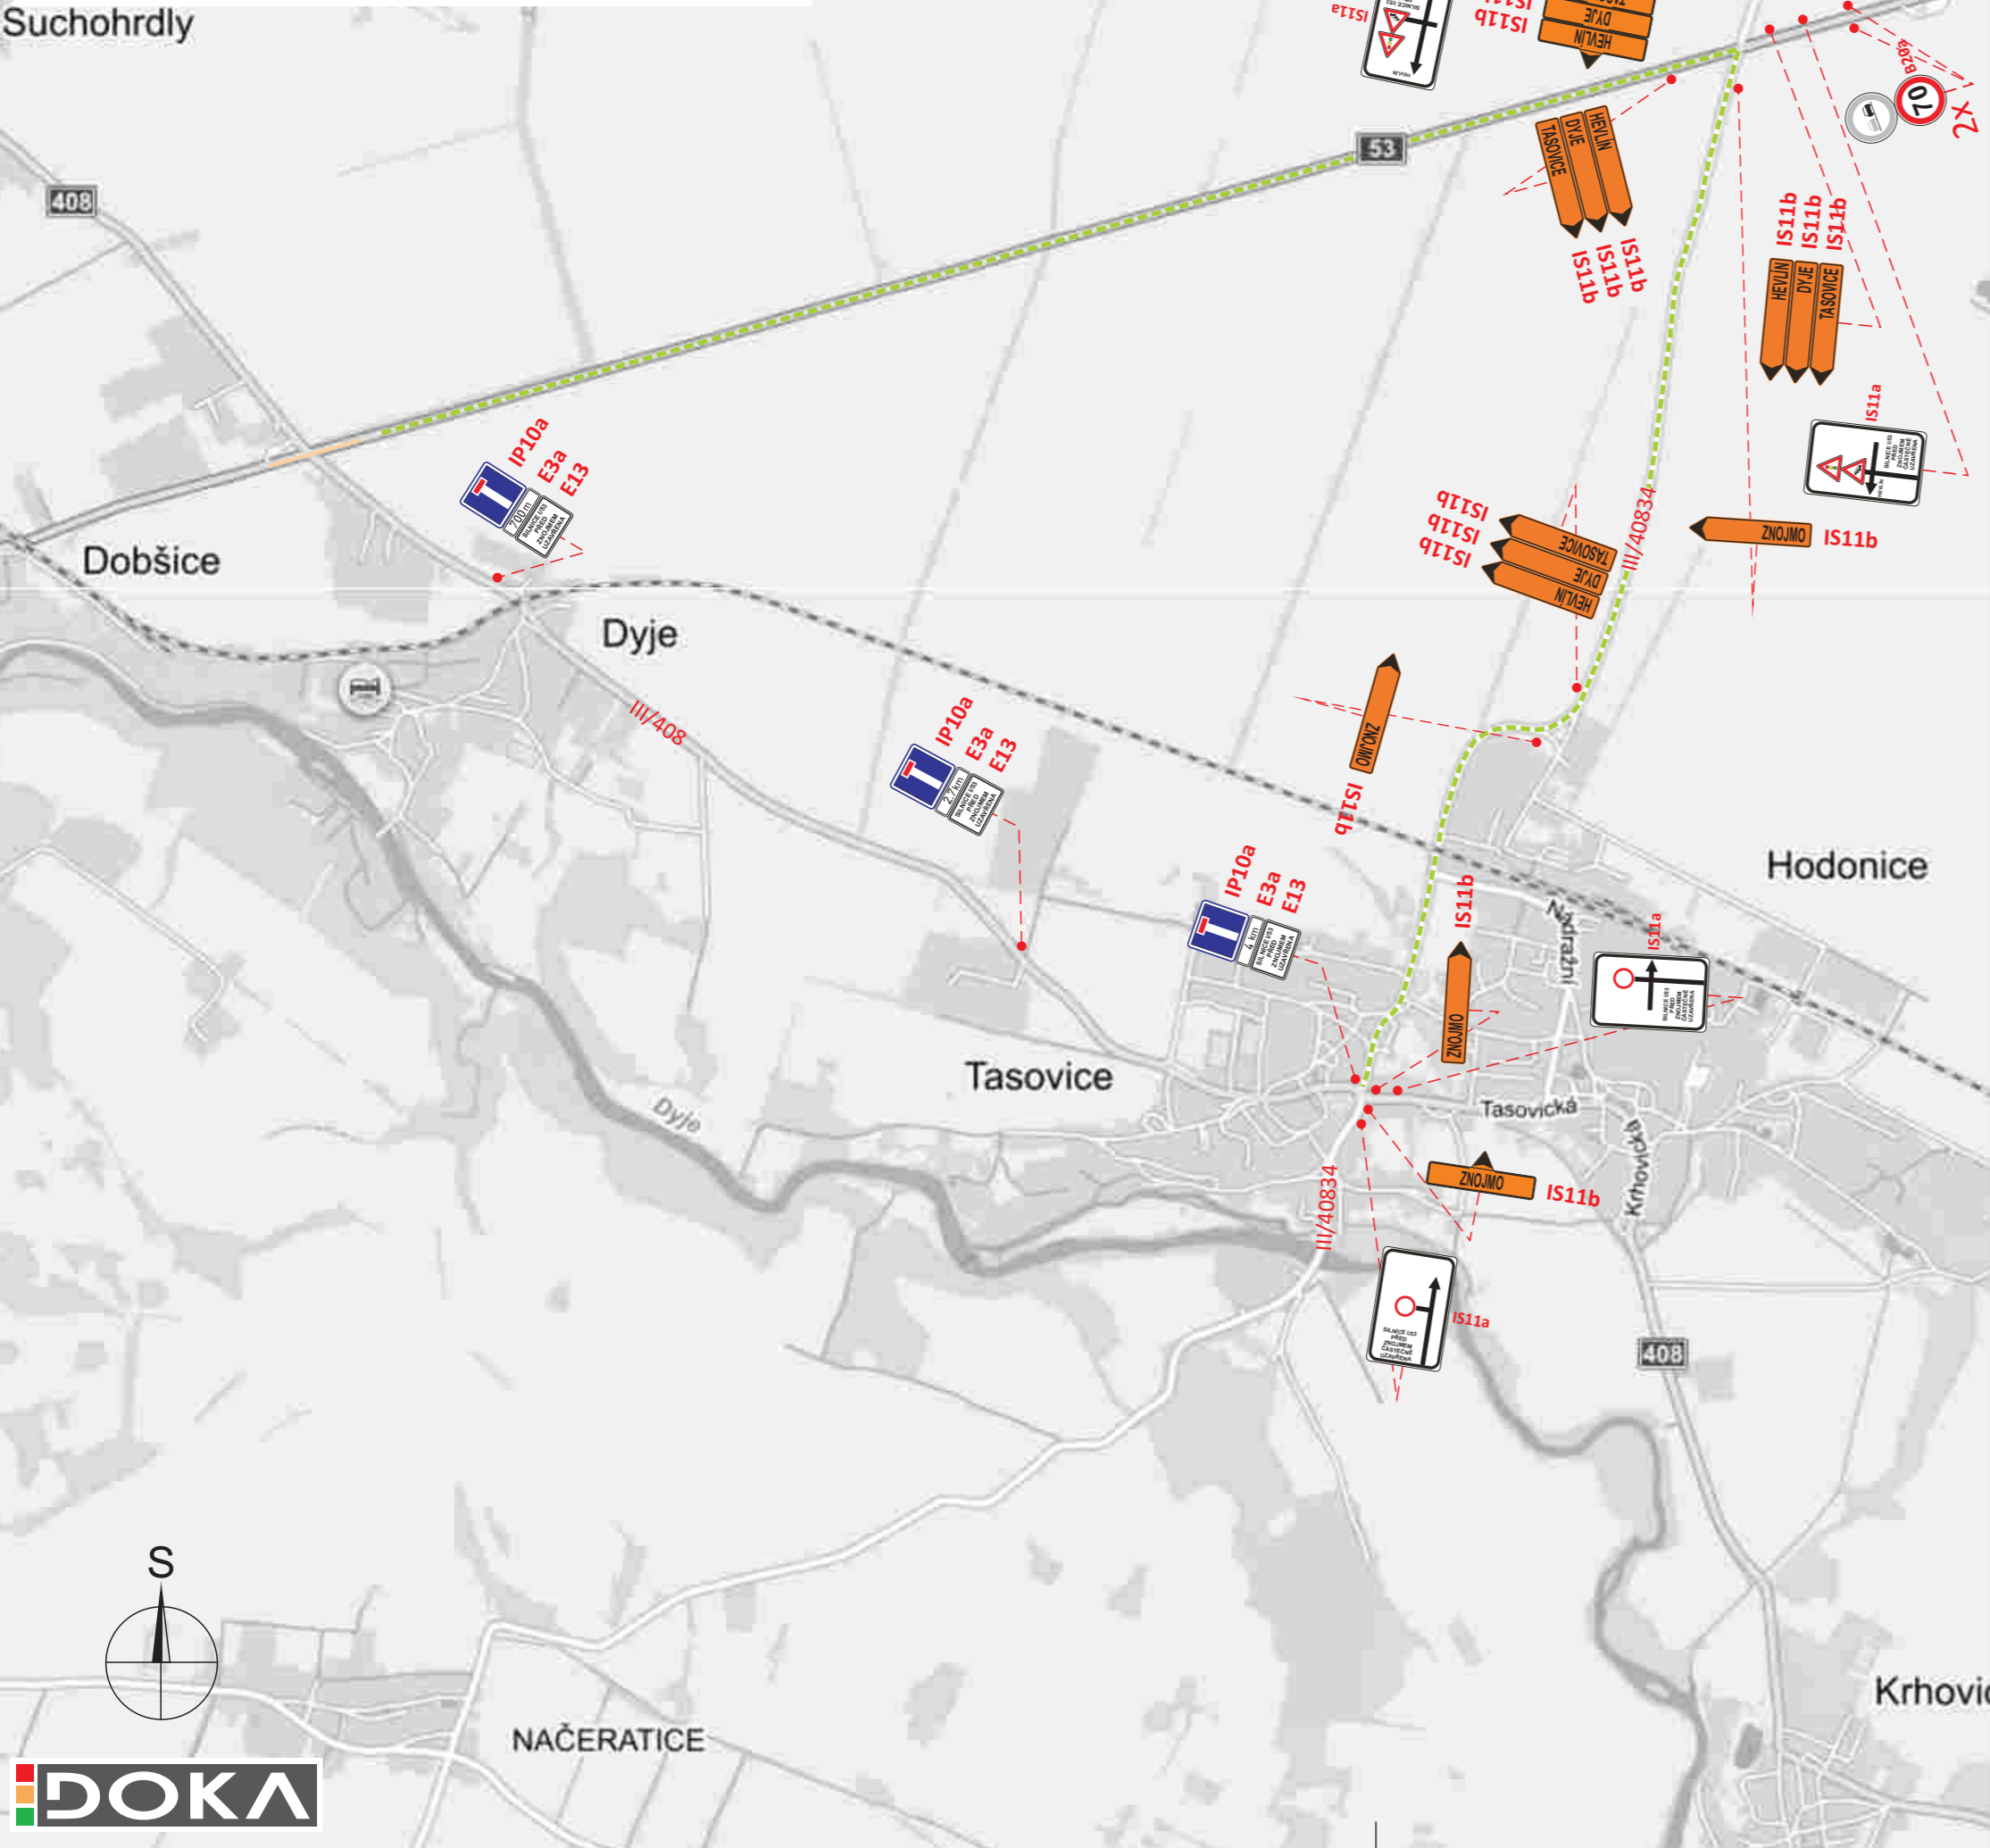

LEGENDA:

- IS11b** - PŘECHODNÉ SVISLÉ DOPRAVNÍ ZNAČENÍ
- OBJÍZDNÁ TRASA
- UZAVŘENÝ ÚSEK (ZÁBOR O DÉLCE cca 260 m)
- III/408** - ČÍSLA SILNIC

POZNÁMKA:
TRVALÉ DOPRAVNÍ ZNAČENÍ, KTERÉ BUDE V ROZPORU S PŘECHODNOU ÚPRAVOU PROVOZU BUDE ZNEPLATNĚNO

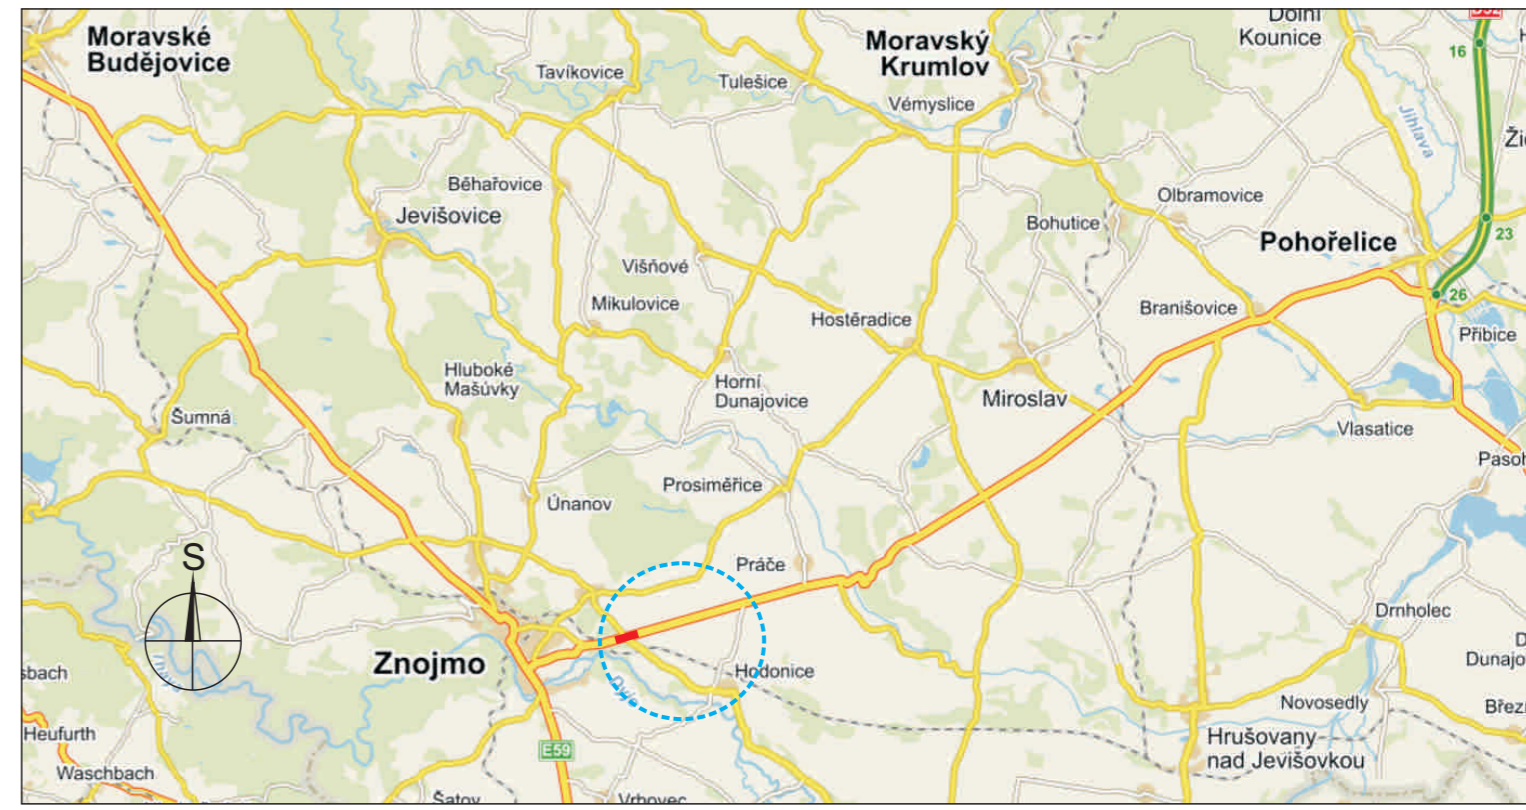

POTVRZENÍ PLATNOSTI DOKUMENTACE:	
POLICIE ČESKÉ REPUBLIKY - DOPRAVNÍ INSPEKTORÁT ZNOJMO: KRPB - /CJ-2016-061306 Znojmo, dne . . . 2016 PČR-DI souhlasí s návrhem DZ i se ZUK	ŘSD ČR, Závod Brno: Brno, dne . . . 2016
SÚS JMK, Oblast Znojmo: Znojmo, dne . . . 2016	



- Svislé dopravní značení
- Vodorovné dopravní značení
- Provizorní dopravní značení
- Projektování dopravního značení

DOKA, s.r.o., provozovna: Na návsi 11/5, 620 00 Brno, IČ: 63471752, DIČ: CZ63471752, e-mail: info@dokadz.cz, www.dokadz.cz, mob.: 603 881 905




VEDOUcí PROJEKTANT	Bc. Jakub LACH	 DOKA, s.r.o. Na návsi 11/5, 620 00 Brno IČ: 63471752, DIČ: CZ63471752 e-mail: info@dokadz.cz www.dokadz.cz mob.: 603 881 905
ZODPOVĚDNÝ PROJEKTANT	Bc. Jakub LACH	
VYPRACOVAL	Aleš TESAŘ	
KRESLIL	Aleš TESAŘ	
KONTROLOVAL	Bc. Jakub LACH	
KRAJ: JIHMORAVSKÝ	OKRES: ZNOJMO	KÚ: Dobšice
Okružní křižovatka I/53 - II/408 k.ú. Dobšice objízdná trasa - Hodonice		
NÁZEV VÝKRESU:	SITUACE PŘECHODNÉHO DOPRAVNÍHO ZNAČENÍ	
DATUM	03/2016	II B
FORMÁT	3x A4	
MĚŘÍTKO	-----	
ÚČEL	RDS	
ČÍS. ZAKÁZKY	PDZ - 019	
ARCHIVNÍ ČÍS.	2016 - 023	
ČÍS. SOUPRAVY	ČÍS. PŘÍLOHY	

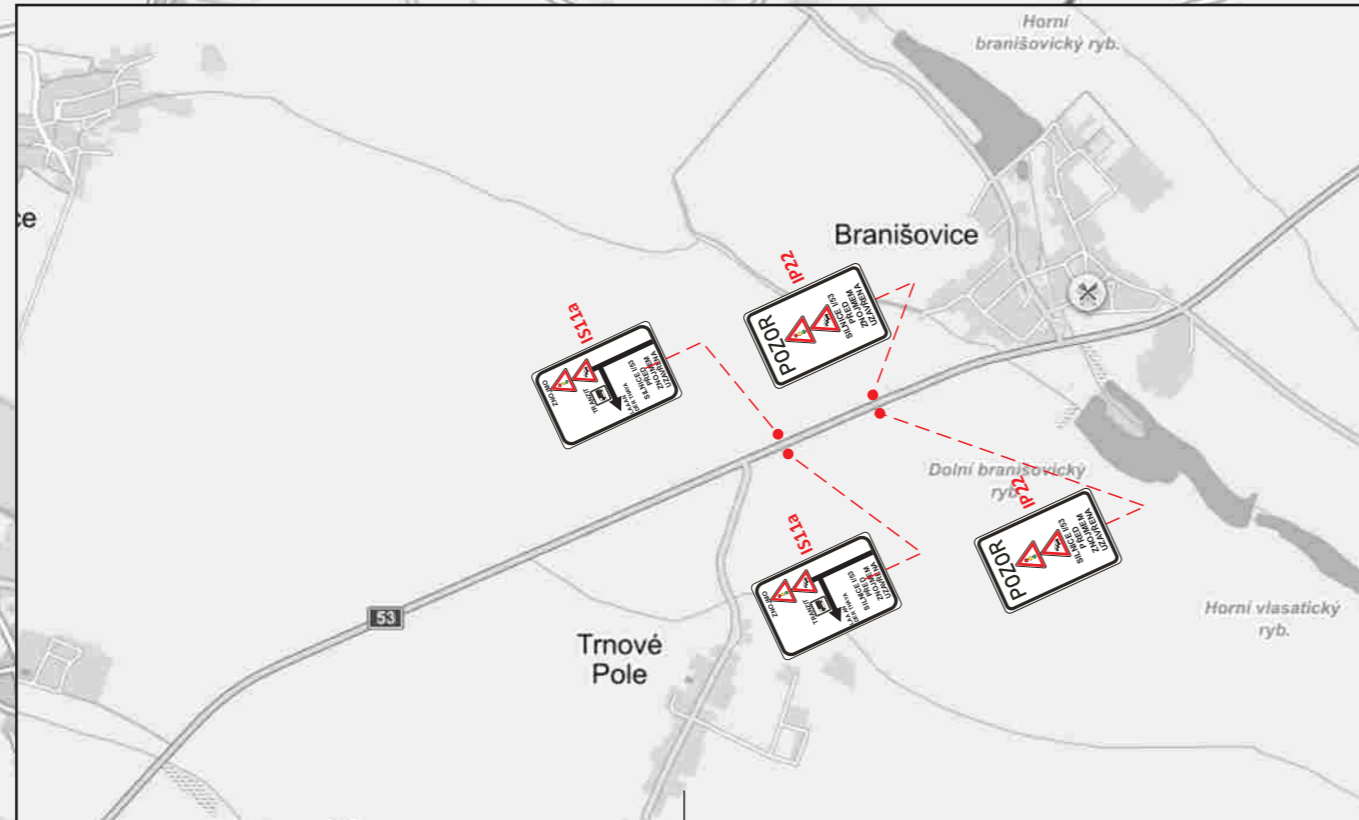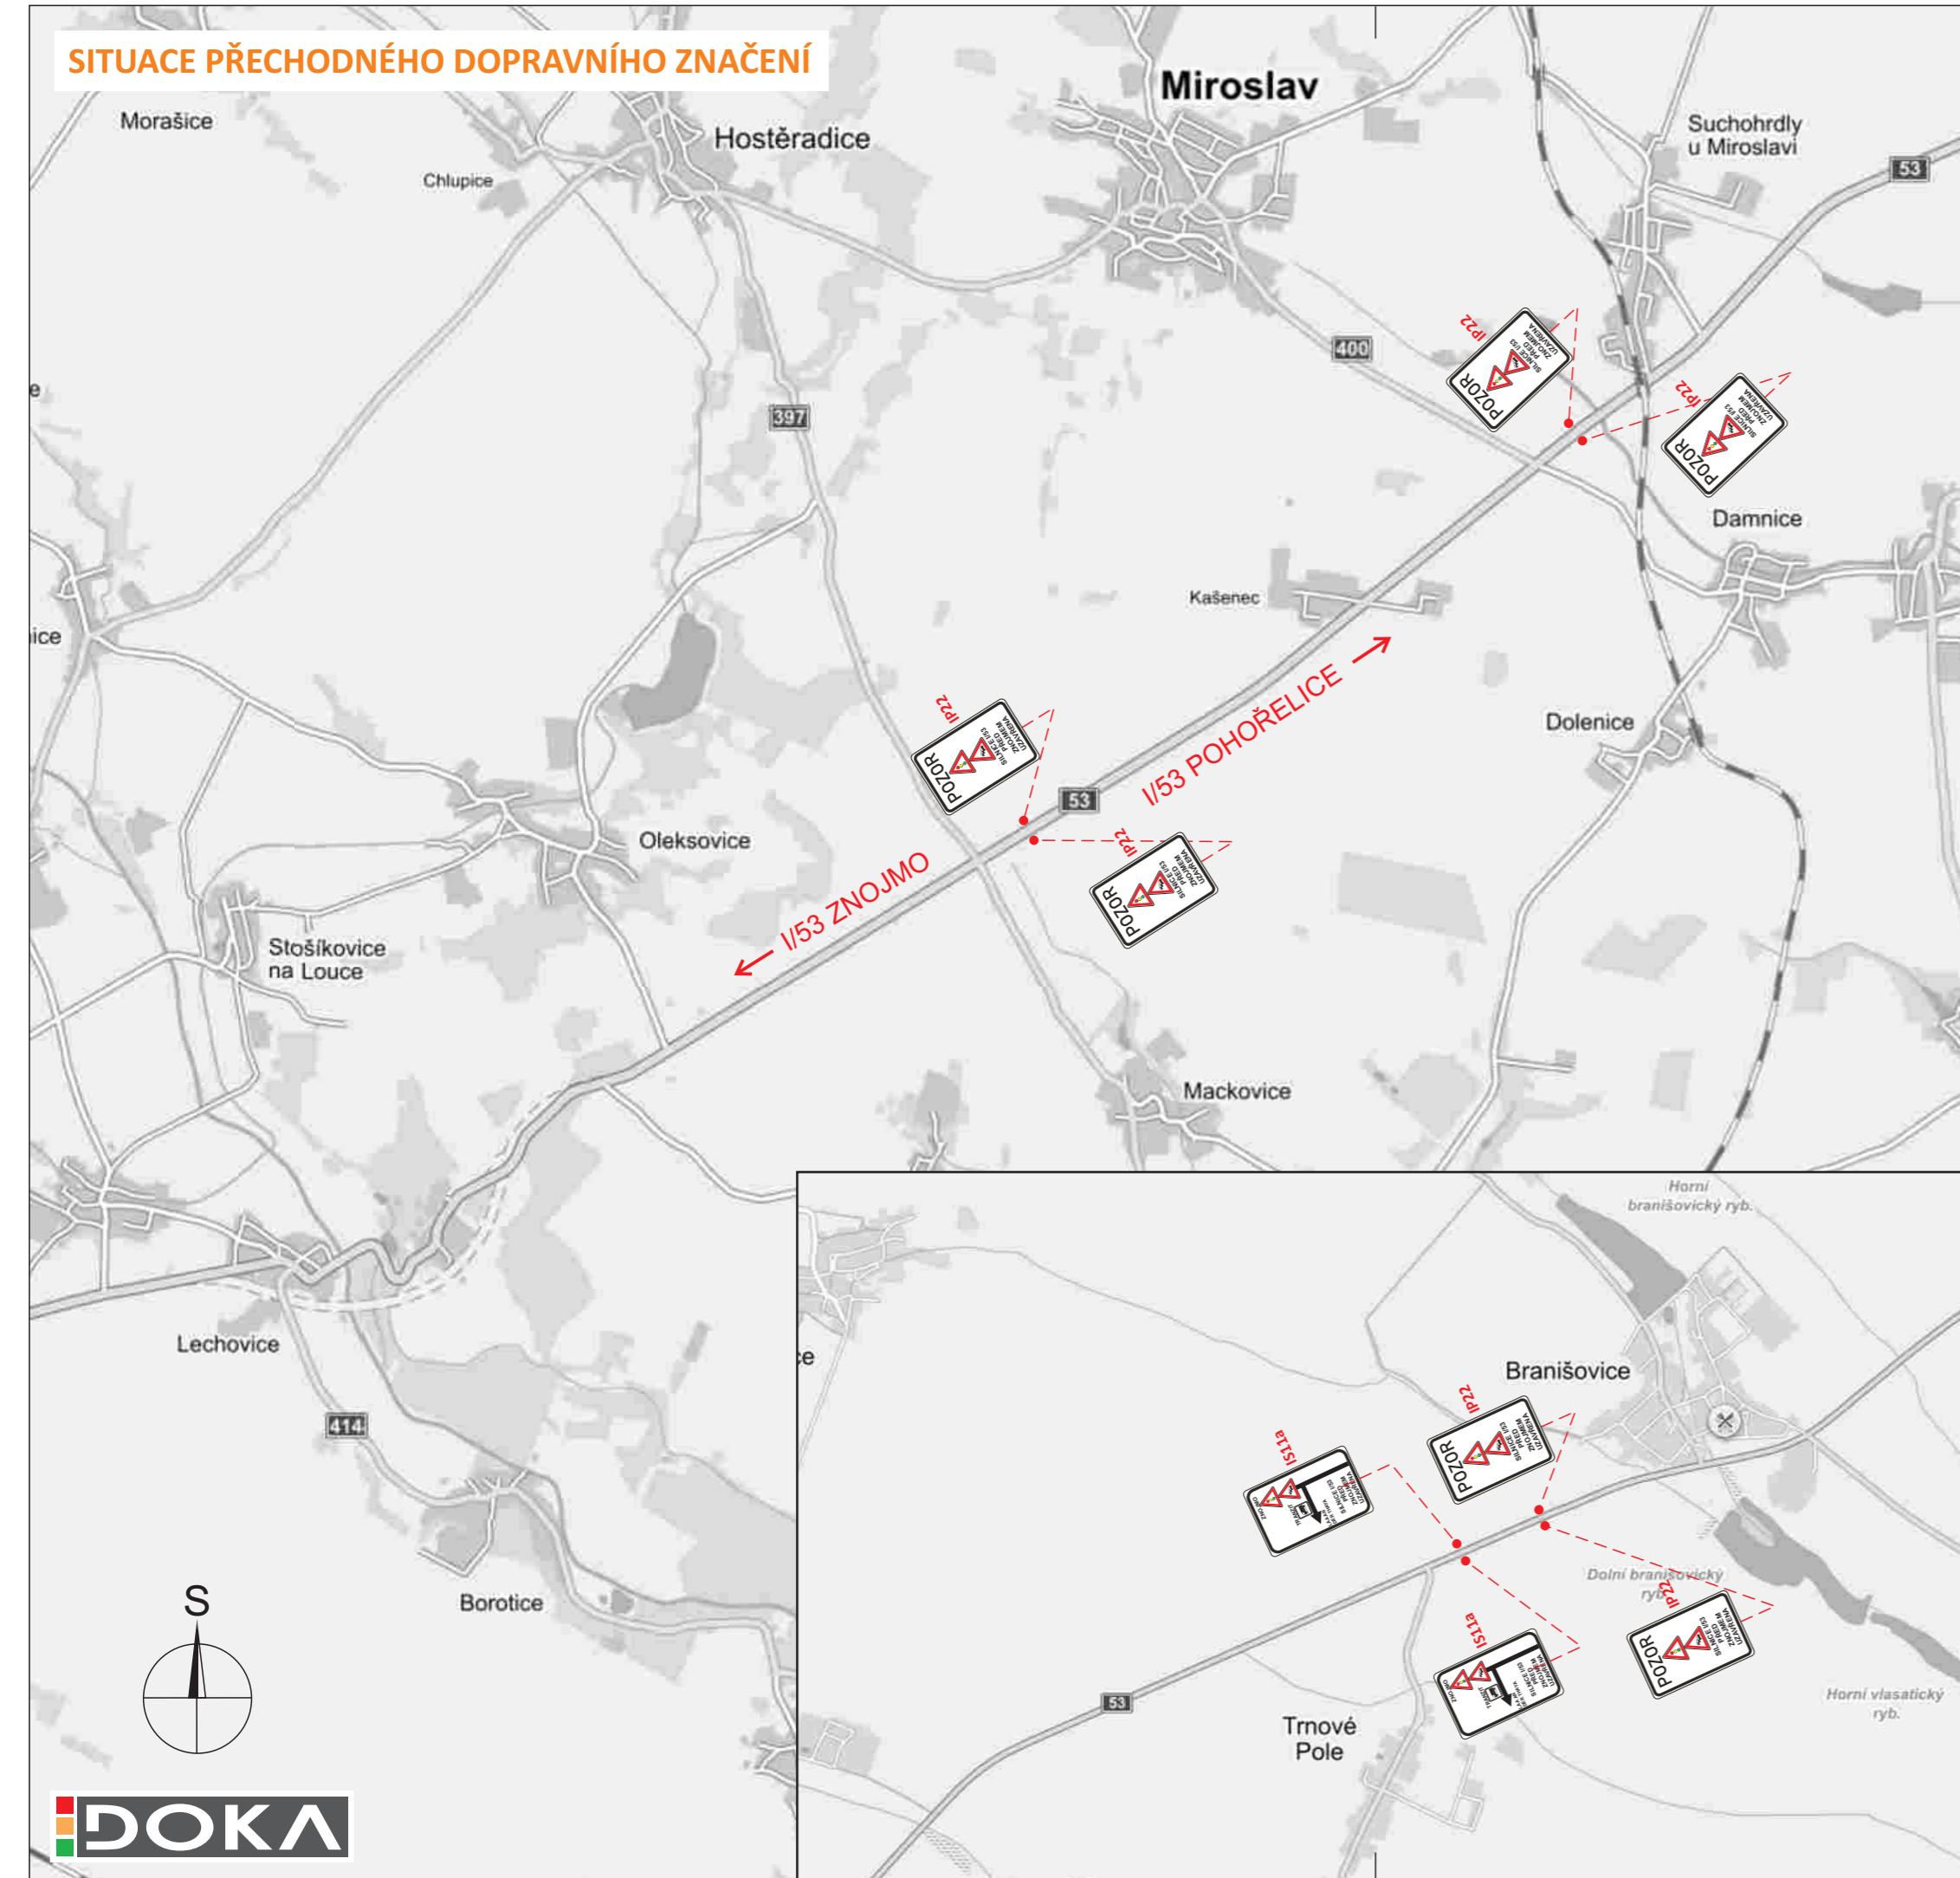


SITUACE PŘECHODNÉHO DOPRAVNÍHO ZNAČENÍ




LEGENDA:

-  - PŘECHODNÉ SVISLÉ DOPRAVNÍ ZNAČENÍ
-  - OBJÍZDNÁ TRASA
-  - UZAVŘENÝ ÚSEK (ZÁBOR O DÉLCE cca 260 m)
-  - ČÍSLA SILNIC

POZNÁMKA:
TRVALÉ DOPRAVNÍ ZNAČENÍ, KTERÉ BUDE V ROZPORU S PŘECHODNOU ÚPRAVOU PROVOZU BUDE ZNEPLATNĚNO

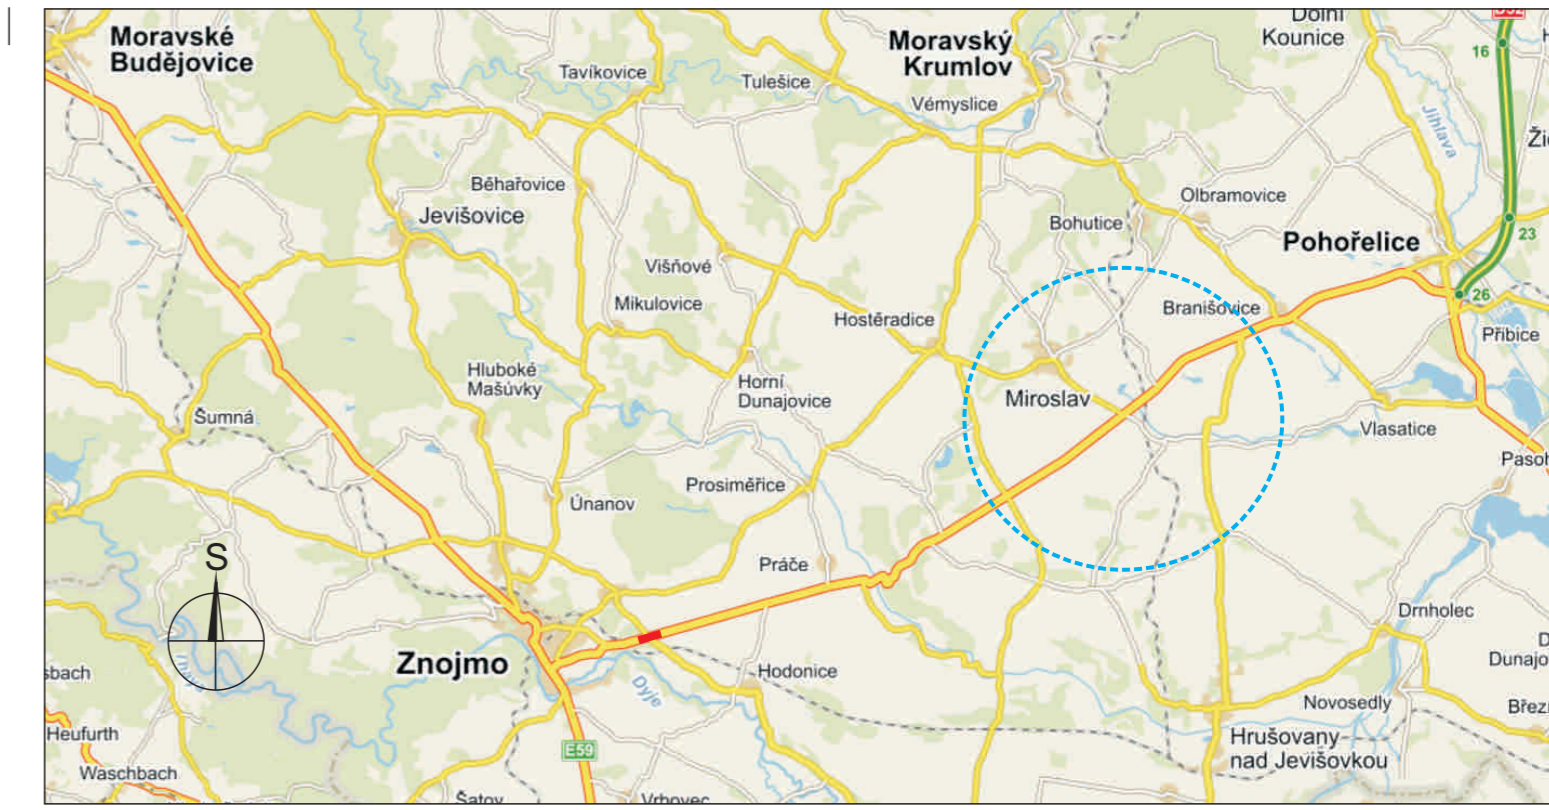





POTVRZENÍ PLATNOSTI DOKUMENTACE:	
POLICIE ČESKÉ REPUBLIKY - DOPRAVNÍ INSPEKTORÁT ZNOJMO: KRPB - /CJ-2016-061306 Znojmo, dne . . . 2016 PČR-DI souhlasí s návrhem DZ i se ZUK	ŘSD ČR, Závod Brno: Brno, dne . . . 2016
POLICIE ČESKÉ REPUBLIKY - DOPRAVNÍ INSPEKTORÁT BRNO: KRPB - /CJ-2016-0600DI- Brno, dne . . . 2016 Platnost pouze pro DZ a ZUK	SÚS JMK, Oblast Znojmo: Znojmo, dne . . . 2016




- Svislé dopravní značení
- Vodorovné dopravní značení
- Provizorní dopravní značení
- Projektování dopravního značení

DOKA, s.r.o., provozovna: Na návsi 11/5, 620 00 Brno, IČ: 63471752, DIČ: CZ63471752, e-mail: info@dokadz.cz, www.dokadz.cz, mob.: 603 881 905

VEDOUČÍ PROJEKTANT	Bc. Jakub LACH	  	 DOKA, s.r.o. Na návsi 11/5, 620 00 Brno IČ: 63471752, DIČ: CZ63471752 e-mail: info@dokadz.cz www.dokadz.cz mob.: 603 881 905	
ZODPOVĚDNÝ PROJEKTANT	Bc. Jakub LACH			
VYPRACOVAL	Aleš TESAŘ			
KRESLIL	Aleš TESAŘ			
KONTROLOVAL	Bc. Jakub LACH			
KRAJ: JIHMORAVSKÝ	OKRES: ZNOJMO	KÚ: Dobšice	DATUM	03/2016
Okružní křižovatka I/53 - II/408 k.ú. Dobšice informace o dopravním omezení			FORMÁT	3x A4
			MĚŘÍTKO	-----
			ÚČEL	RDS
			ČÍS. ZAKÁZKY	PDZ - 019
			ARCHIVNÍ ČÍS.	2016 - 023
NÁZEV VÝKRESU:	SITUACE PŘECHODNÉHO DOPRAVNÍHO ZNAČENÍ		ČÍS. SOUPRAVY	ČÍS. PŘÍLOHY
				III



SITUACE OBJÍZDNÝCH TRAS 1 : 50 000
 CELKOVÁ UZAVÍRKA
 Okružní křižovatka I/53 - II/408 k.ú. Dobšice

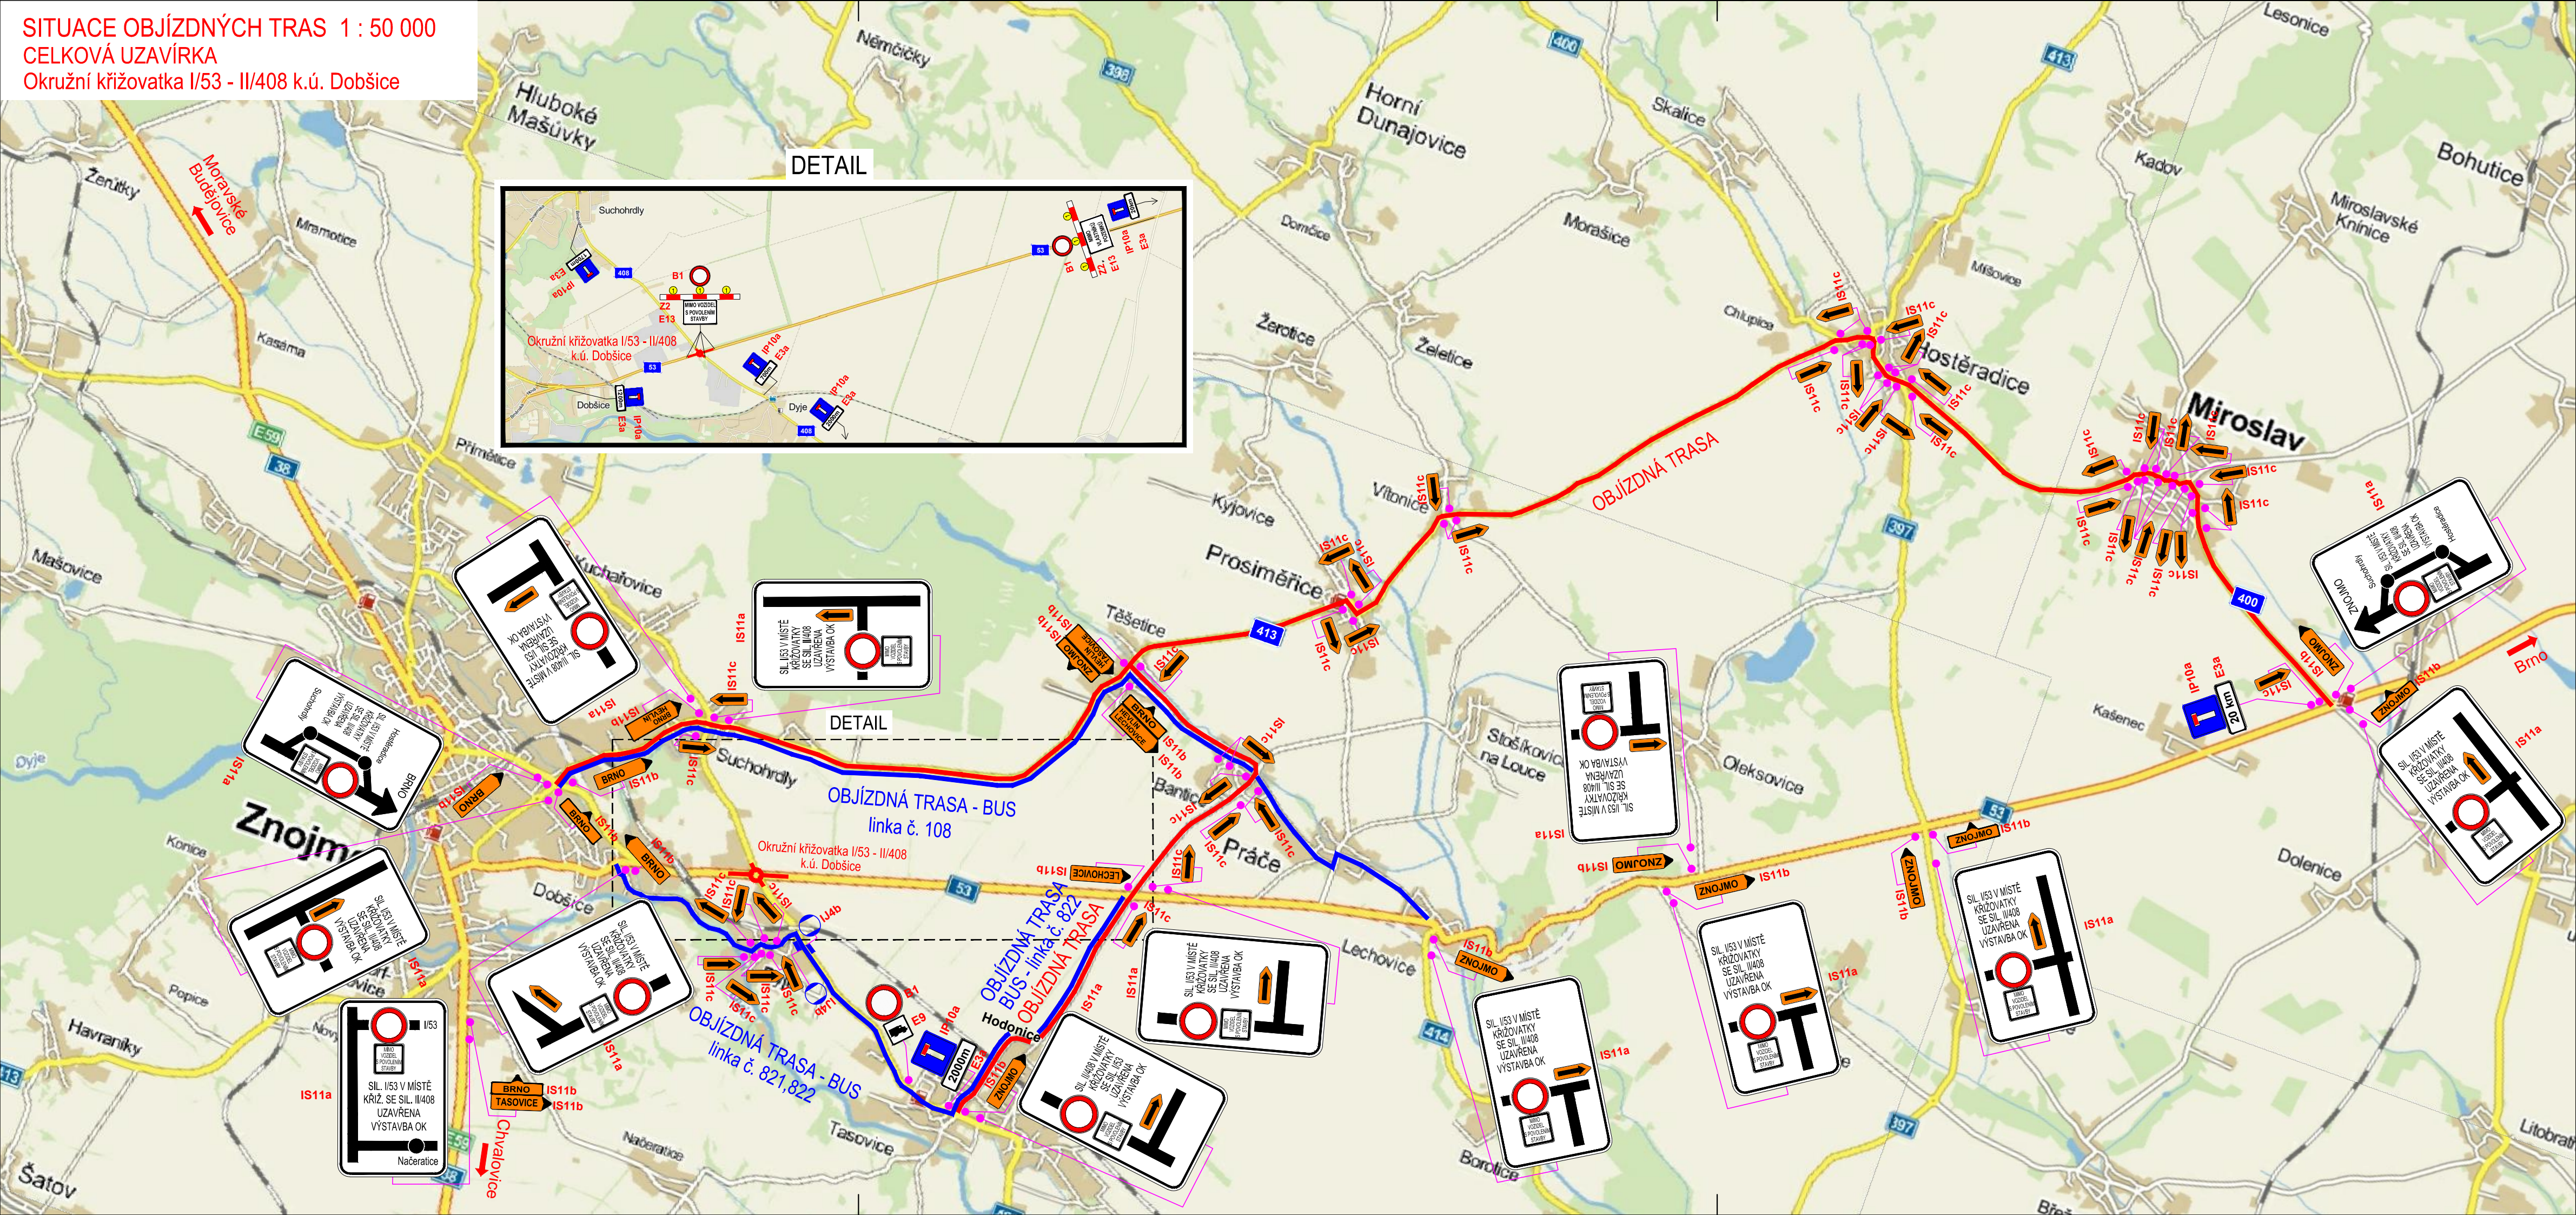



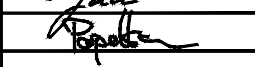
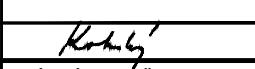
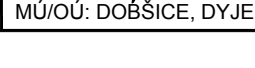
B

PDPS

INVESTOR:



ŘEDITELSTVÍ SILNIC A DÁLNIC ČR
 ZÁVOD BRNO

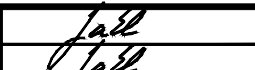VEDOUCÍ PROJEKTANT	ING. TOMÁŠ JAKL		 Linio Plan, s.r.o. Sochorova 23, 616 00 Brno Telefon: +420 731 696 681
ZODPOVĚDNÝ PROJEKTANT	ING. TOMÁŠ JAKL		
VYPRACOVAL	PETR POPELKA		
KRESLIL			
KONTOLOVAL	ING. FRANTIŠEK KOKORSKÝ		
KRAJ: JIHMORAVSKÝ	OKRES: ZNOJMO	MÚ/OU: DOBŠICE, DYJE	DATUM
STAVBA:	Okružní křižovatka I/53 - II/408 k.ú. Dobšice		ZÁŘÍ 2015
SO 181 DOPRAVNÍ OPATŘENÍ			FORMÁT
NÁZEV VÝKRESU: SITUACE OBJÍZDNÝCH TRAS CELKOVÁ UZAVÍRKA			4 A4
			MĚŘITKO
			1:50 000
			ÚČEL
			PDPS
			ČÍS.ZAKÁZKY
			L-13-040-200
			ARCHIVNÍ ČÍS.
			ČÍS. SOUPRAVY
			ČÍS. PŘÍLOHY
			4