

Městský úřad Znojmo

odbor dopravy

nám. Armády 1213/8, P.O. BOX 36, 669 22 Znojmo

Oprávněná úřední osoba: Ing. Eva Zavadilová

Znojmo 31. srpna 2016

Tel.: 515 216 438

Fax: 515 216 441

E-mail: Eva.Zavadilova@muznojmo.cz

Sp. zn.: SMUZN 12945/2016 DOP/Za

Č. j.: MUZN 38973/2016

OPATŘENÍ OBECNÉ POVAHY STANOVENÍ PŘECHODNÉ ÚPRAVY PROVOZU NA POZEMNÍ KOMUNIKACI

Městský úřad Znojmo, odbor dopravy, jako obecní úřad obce s rozšířenou působností, který je příslušným ke stanovení místní a přechodné úpravy provozu na pozemní komunikaci – silnici II. a III. třídy, místní komunikaci a veřejně přístupné účelové komunikaci, v územním obvodu Městského úřadu Znojmo, podle ust. § 77 odst. 1 písm. c) a § 124 odst. 6 zákona č. 361/2000 Sb., o provozu na pozemních komunikacích a o změnách některých zákonů, ve znění pozdějších předpisů (dále jen „zák.č. 361/2000 Sb.“), postupem v souladu s ust. § 171 a násl. části šesté zákona č. 500/2004 Sb., správní řád, ve znění pozdějších předpisů (dále jen „zák.č. 500/2004 Sb.“), na základě podnětu doručeného dne 24. 8. 2016, která byla doplněna e-mailem dne 25. 8. 2016 (doplnění žádosti) a 31. 8. 2016 (doplnění žádosti a harmonogram) žadatelem – právnická osoba: **SILNICE GROUP a.s., IČ 62242105, Na Florenci 2116/15, Nové Město, 110 00 Praha 1**, zastoupené právnickou osobou: **DOKA, s.r.o., IČ 63471752, Na návsí 11/5, 620 00 Brno** (dále jen „žadatel“),

s t a n o v í

podle ust. § 77 odst. 5 zák.č. 361/2000 Sb. **přechodnou úpravu provozu na silnicích II. a III. třídy,**

v souvislosti s omezením provozu na silnici II/414 v km 6,140 – 6,690 staničení silnice, v k.ú. České Křídlovce a na silnici II/397 v km 14,064 – 14,197 a 14,197 – 15,004 staničení silnice, v k.ú. Božice, z důvodu provádění prací v rámci akce „II/397, III/414 1 Božice, okružní křižovatka a most 397-004“ – v rozsahu dle přiložených situací, které zpracovala spol. DOKA s.r.o., a které jsou přílohou a nedílnou součástí tohoto stanovení přechodné úpravy provozu.

Podmínky pro provedení přechodné úpravy provozu:

1. *Provedení přechodné úpravy provozu na dotčených pozemních komunikacích a umístění dopravního značení musí být v souladu s vyhláškou č. 294/2015 Sb., kterou se provádějí pravidla provozu na pozemních komunikacích, ve znění pozdějších předpisů a dle Technických podmínek 66 „Zásady pro označování pracovních míst na pozemních komunikacích“.*
2. *Trvalé dopravní značení, které je v rozporu s přechodnou úpravou provozu, bude překryto a po ukončení akce uvedeno do původního stavu.*
3. *Při realizaci přechodné úpravy provozu na dotčených pozemních komunikacích nesmí dojít ke znečištění nebo poškození dotčených pozemních komunikací.*

Právo realizovat přechodnou úpravu provozu na dotčených pozemních komunikacích podle tohoto stanovení se zakládá žadateli o uzavírku a objížďku, na základě vykonatelného rozhodnutí zdejšího silničního správního úřadu ve věci povolení uzavírky silnice II/414 a II/397 podle ust. § 24 zák.č. 13/1997 Sb., o pozemních komunikacích, ve znění pozdějších předpisů (dále jen „zák.č. 13/1997 Sb.“). V souladu s ust. § 24 zák.č. 13/1997 Sb. žadatel o uzavírku a objížďku zabezpečí na svůj náklad odborné provedení přechodné úpravy provozu na dotčených pozemních komunikacích podle tohoto stanovení a zodpovídá za stav dopravních značek a zařízení po celou dobu trvání uzavírky a objížďky. Termín přechodné úpravy provozu na dotčených pozemních komunikacích (doba trvání uzavírky a objížďky) a osoba zodpovědná za organizování a zabezpečení akce budou stanoveny v rozhodnutí silničního správního úřadu ve věci povolení uzavírky silnice II/414 a II/397 a nařízení objížďky.

Předmětem tohoto stanovení není přechodná úprava provozu na silnici vyšší třídy.

Odůvodnění

Řízení dle ust. § 77 odst. 1 písm. c) zák.č. 361/2000 Sb. ve věci stanovení přechodné úpravy provozu na dotčených pozemních komunikacích, z důvodu omezení provozu na silnici II/414 a na silnici II/397, ve shora uvedeném rozsahu, z důvodu provádění prací v rámci akce „II/397, III/414 1 Božice, okružní křižovatka a most 397-004“, bylo zahájeno na základě návrhu žadatele.

Přechodná úprava provozu byla projednána s dotčeným orgánem, kterým je v tomto případě Policie ČR, dle ust. § 77 odst. 2 písm. b) zák.č. 361/2000 Sb., jejíž písemné stanovisko č.j. KRPB–185316/ČJ–2016–061306, ze dne 8. 8. 2016, je jedním z podkladů stanovení přechodné úpravy provozu.

Návrh stanovení přechodné úpravy provozu na dotčených pozemních komunikacích se přímo dotýká zájmů vlastníků dotčených pozemních komunikací, na kterých má být umístěno dopravní značení a dopravní zařízení a dále kteréhokoliv účastníka silničního provozu na dotčených pozemních komunikacích. Majetkový správce dotčených silnic (Ředitelství silnic a dálnic ČR, Závod Brno a Správa a údržba silnic JmK, p.o.k., Oblast Znojmo) tento návrh přechodné úpravy provozu odsouhlasil.

Vzhledem k tomu, že návrh přechodné úpravy provozu na dotčených pozemních komunikacích obsahuje světelné signály, příkazové a zákazové dopravní značky, dopravní značky upravující přednost a dodatkové tabulky k nim nebo jiné dopravní značky ukládající účastníkům silničního provozu povinnosti odchylné od obecné úpravy provozu na pozemních komunikacích, postupuje správní orgán podle obecné úpravy § 171 a následných částí šesté zák.č. 500/2004 Sb. a podle zvláštní úpravy ust. § 77 odst. 5 zák.č. 361/2000 Sb. (stanovení přechodné úpravy provozu opatřením obecné povahy).

Opatření obecné povahy zveřejní správní orgán na úředních deskách obecních úřadů v obcích, jejichž správních obvodů se opatření obecné povahy týká, jen vztahuje-li se stanovení přechodné úpravy provozu na pozemních komunikacích k provozu v zastavěném území dotčené obce nebo může-li tímto stanovením dojít ke zvýšení hustoty provozu v zastavěném území dotčené obce.

Jde-li o stanovení přechodné úpravy provozu na pozemních komunikacích, správní úřad, v souladu s ust. § 77 odst. 5 zák.č. 361/2000 Sb. (zvláštní zákon), nedoručuje návrh opatření obecné povahy a nevyzývá dotčené osoby k podávání připomínek nebo námitek a opatření obecné povahy nabývá účinnost pátým dnem po vyvěšení na úřední desce Městském úřadu Znojmo.

Obsah stanovení přechodné úpravy provozu na pozemní komunikaci je v souladu s ust. § 24 odst. 9 zák.č. 13/1997 Sb. a podle ust. § 39 odst. 4 písm. f) vyhlášky č. 104/1997 Sb., kterou se provádí zák.č. 13/1997 Sb., ve znění pozdějších předpisů závazný pro výrokovou část rozhodnutí silničního správního úřadu ve věci povolení uzavírky silnice II/414 a II/397 a nařízení objížďky.

Poučení

Proti stanovení přechodné úpravy provozu formou opatření obecné povahy nelze podat opravný prostředek (§ 173 odst. 2 zák.č. 500/2004 Sb.).

otisk úředního
razítka

Bc. Ivana ZÍTKOVÁ
vedoucí oddělení silničního hospodářství
a silniční dopravy odboru dopravy

Toto opatření obecné povahy musí být vyvěšeno na úřední desce Městského úřadu Znojmo a na úřední desce Obecního úřadu Božice, Hrádek, Křídlovky, Valtrovice, Krhovice, Hodonice, Tasovice, Dyje, Lechovice a Borotice a rovněž způsobem, umožňujícím dálkový přístup. V souladu s ust. § 77 odst. 5 zák.č. 361/2000 Sb. nabývá opatření obecné povahy účinnosti pátým dnem po vyvěšení na úřední desce Městského úřadu Znojmo.

Příloha: situace přechodného dopravního značení 3x A3

Doručí se:

žadatel:

- SILNICE GROUP a.s., IČ 62242105, Na Florenci 2116/15, Nové Město, 110 00 Praha 1
v zast.: DOKA, s.r.o., IČ 63471752, Na návsí 11/5, 620 00 Brno – DS

Právníká osoba pověřená výkonem vlastnických práv státu k dotčeným silnicím II. a III. třídy:

- Správa a údržba silnic JmK, p.o.k., Žerotínovo náměstí 449/3, 602 00 Brno, oblast Znojmo – DS
- Ředitelství silnic a dálnic ČR, Na Pankráci 56, 145 05 Praha 4, Závod Brno – DS

Dotčený orgán:

- Krajské ředitelství policie JmK, Územní odbor Znojmo, Dopravní inspektorát, Pražská 59, 670 20 Znojmo – DS

Dotčené osoby:

- V souladu s ust. § 173 odst. 1 zák.č. 500/2004 Sb. doručuje Městský úřad Znojmo, odbor dopravy, toto opatření obecné povahy dotčeným osobám veřejnou vyhláškou. Doručení veřejnou vyhláškou bude provedeno v souladu s ustanovením § 25 zák.č. 500/2004 Sb. tak, že se písemnost vyvěsí na úřední desce Městského úřadu Znojmo a Obecního úřadu Božice, Hrádek, Křídlovky, Valtrovice, Krhovice, Hodonice, Tasovice, Dyje, Lechovice a Borotice a současně bude zveřejněna způsobem umožňujícím dálkový přístup. **Pátým dnem po vyvěšení na úřední desce Městského úřadu Znojmo nabývá opatření obecné povahy účinnosti.**

Dále obdrží:

- Ředitelství silnic a dálnic ČR, Na Pankráci 56, 145 05 Praha, Závod Brno – DS
- Krajský úřad JmK, Odbor dopravní správy – detašované pracoviště Znojmo – DS

Dále se doručí:

- Městský úřad Znojmo, odbor organizační
 - Obec Božice – DS
 - Obec Hrádek – DS
 - Obec Křídlovky – DS
 - Obec Valtrovice – DS
 - Obec Krhovice – DS
 - Obec Hodonice – DS
 - Obec Tasovice – DS
 - Obec Dyje – DS
 - Obec Lechovice – DS
 - Obec Borotice – DS
- s žádostí o bezodkladné vyvěšení tohoto opatření obecné povahy na úřední desce obce a způsobem umožňujícím dálkový přístup po dobu nejméně 15 dnů a o jeho zpětné zaslání s potvrzením doby zveřejnění.**

Vyvěšeno dne


Sejmuto dne

Podpis a razítko orgánu, který potvrzuje vyvěšení a sejmutí opatření obecné povahy:

Podpis


Razítko

SITUACE PŘECHODNÉHO DOPRAVNÍHO ZNAČENÍ

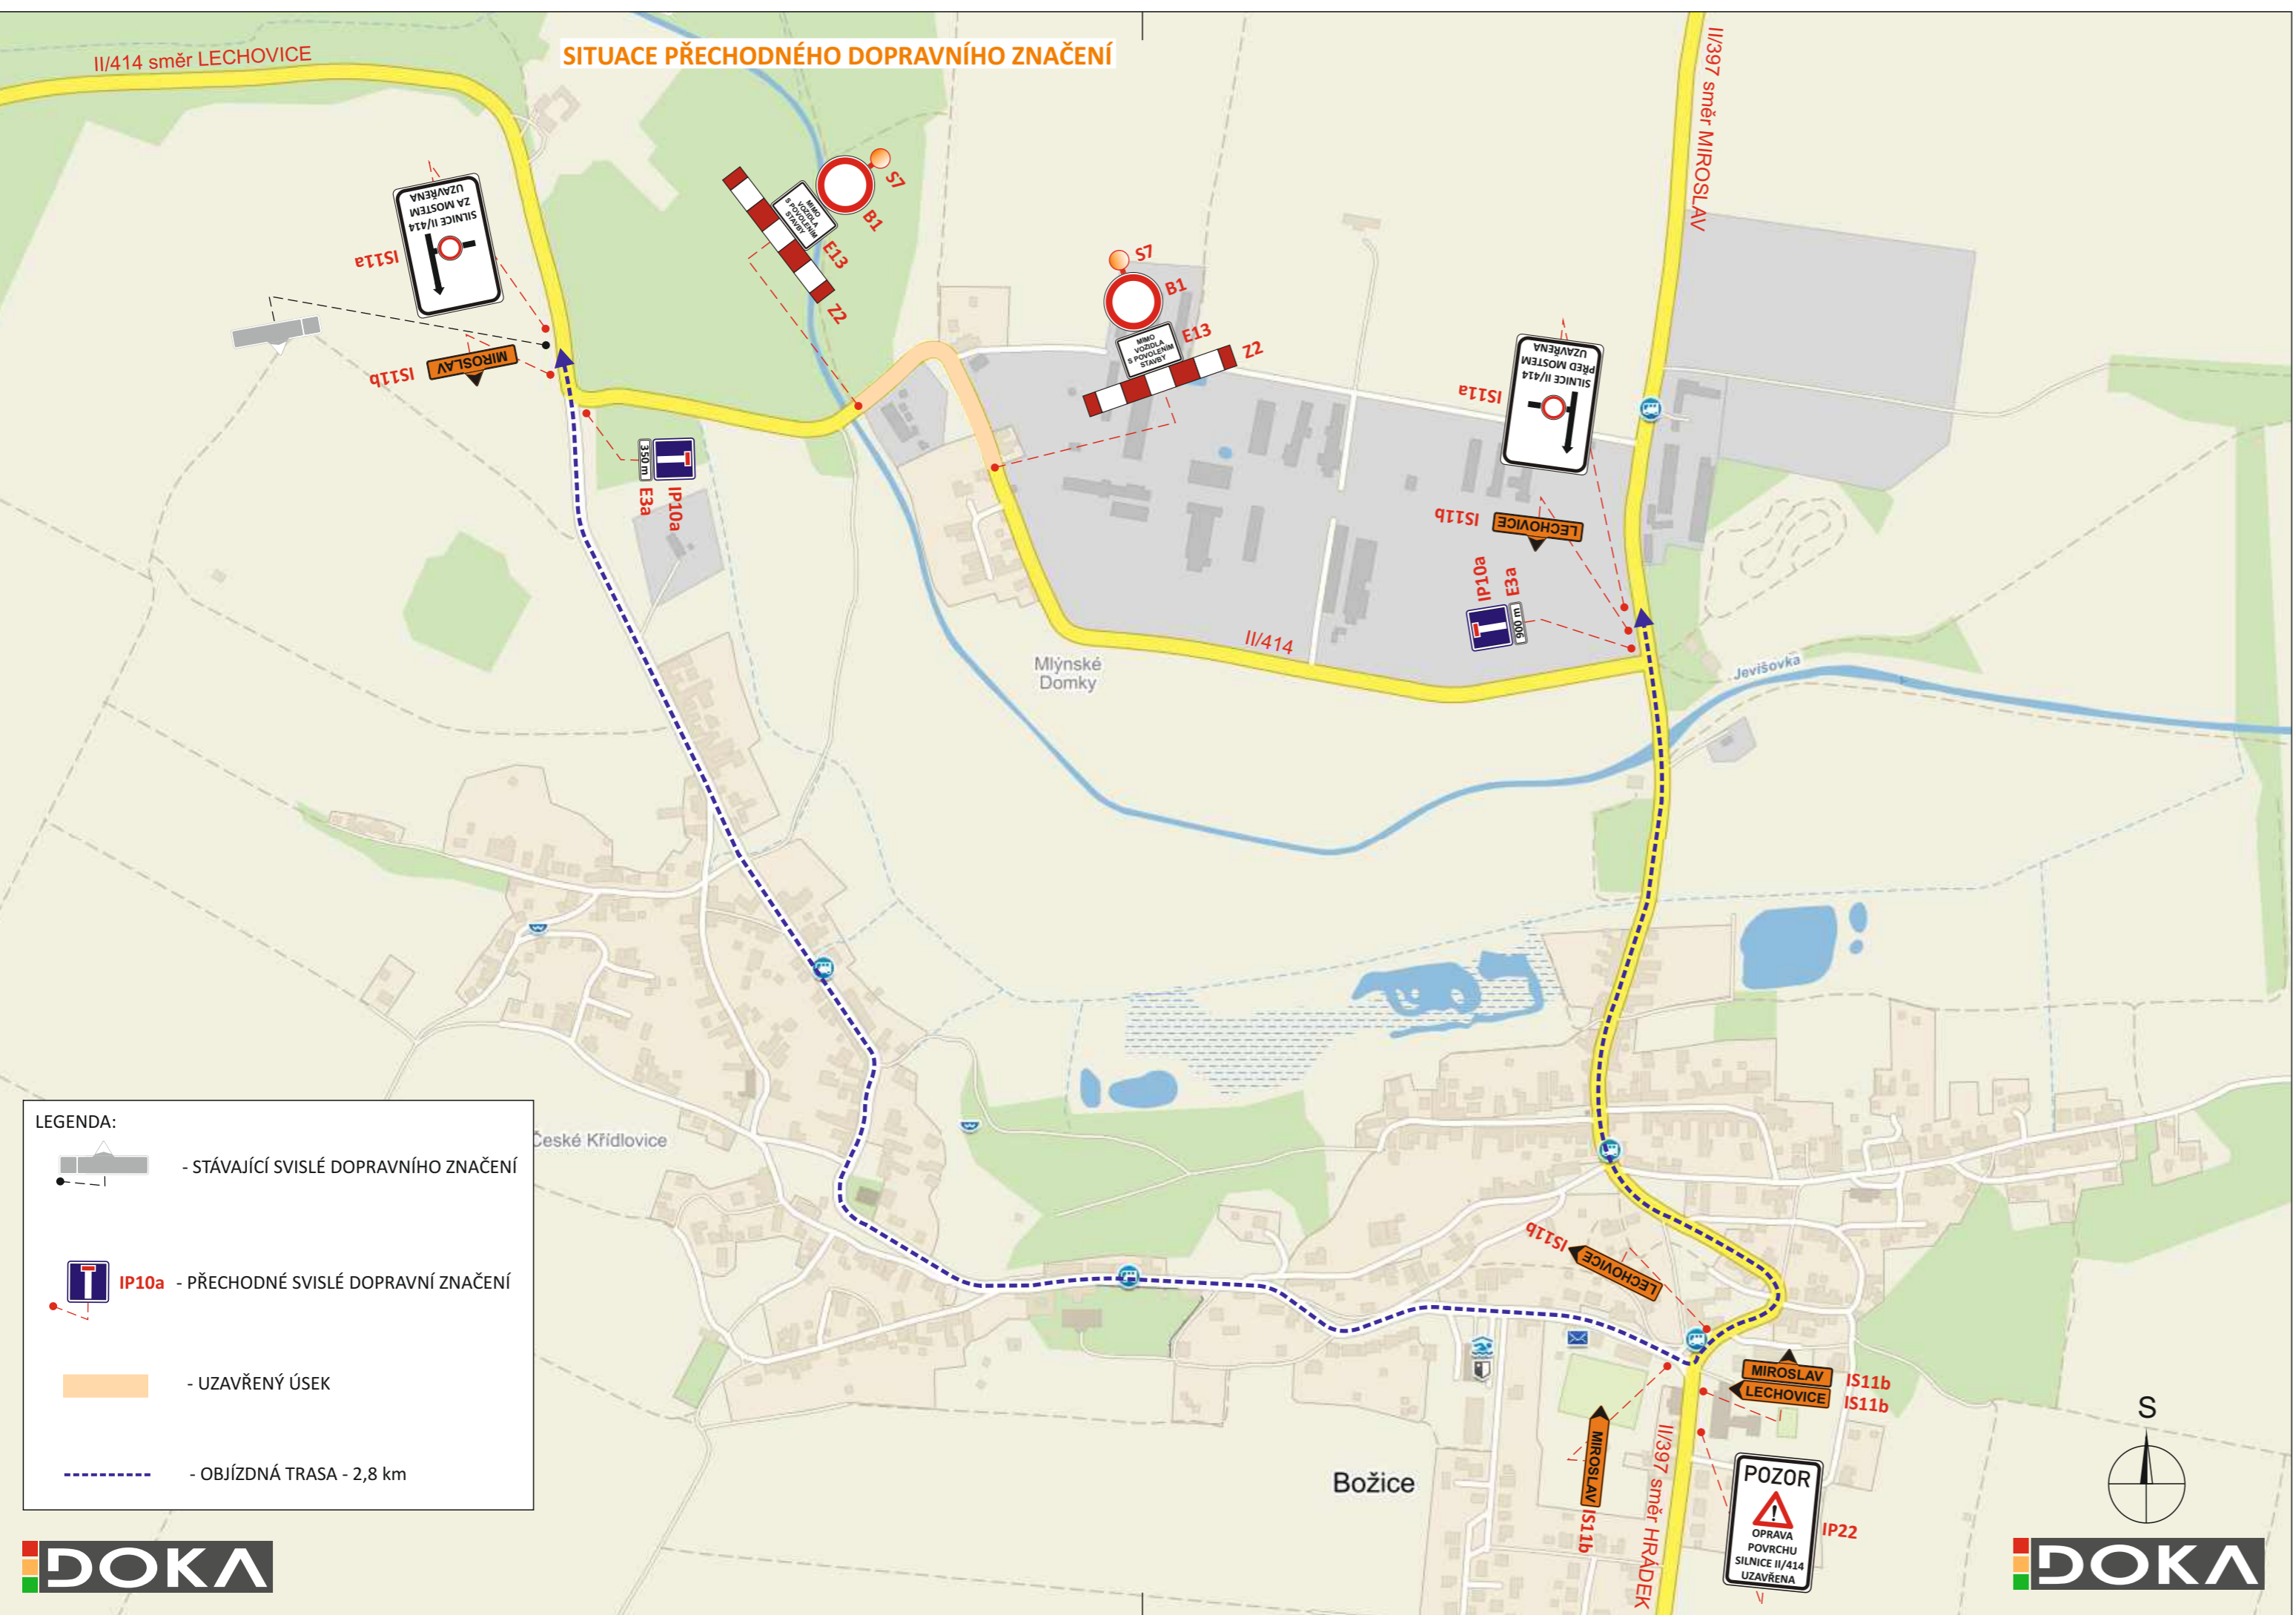

LEGENDA:

- STÁVAJÍCÍ SVISLÉ DOPRAVNÍHO ZNAČENÍ
- PŘECHODNÉ SVISLÉ DOPRAVNÍ ZNAČENÍ
- UZAVŘENÝ ÚSEK
- OBJÍZDNÁ TRASA - 2,8 km



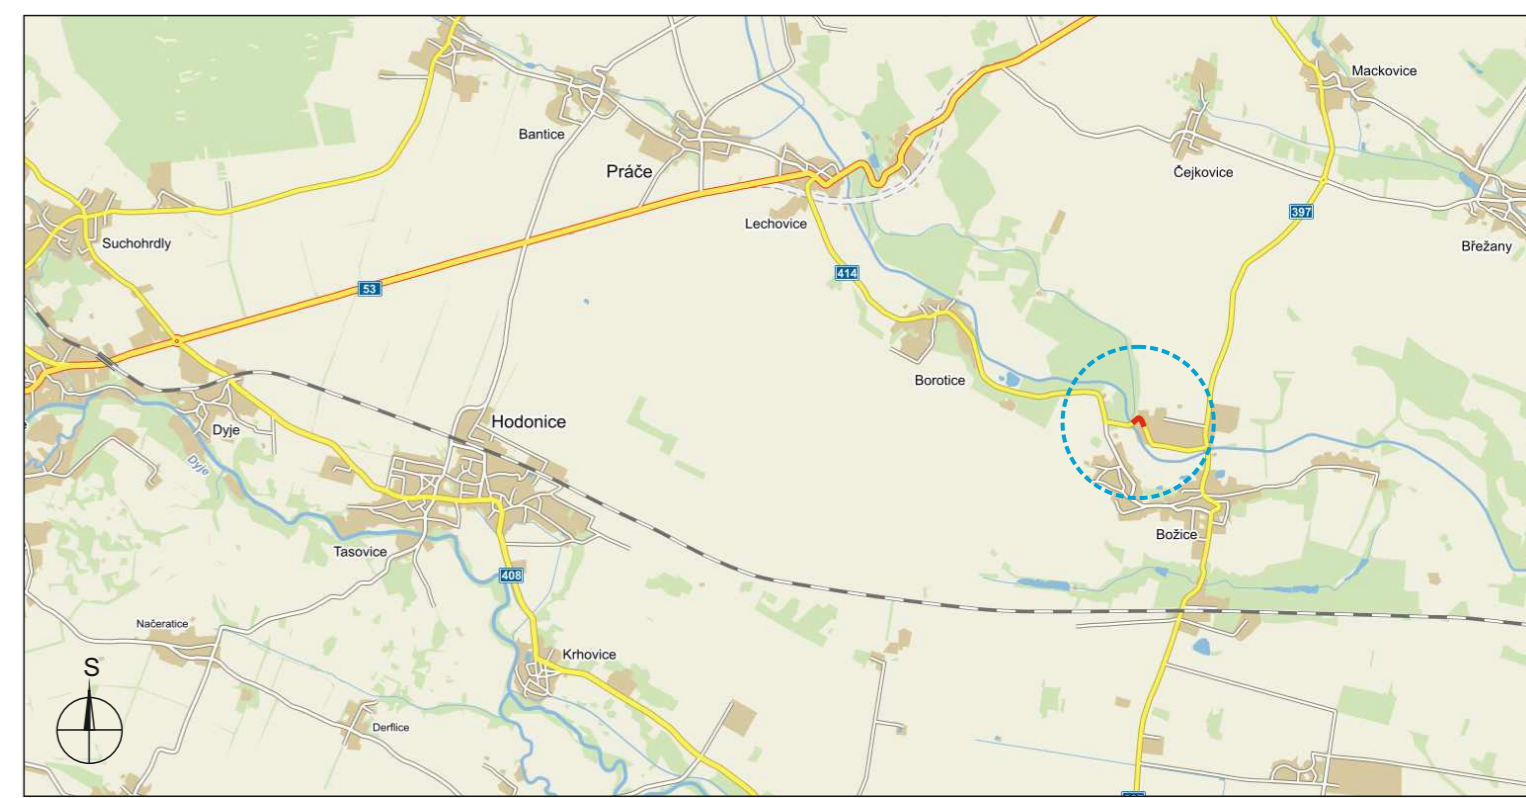


POTVRZENÍ PLATNOSTI DOKUMENTACE:	
POLICIE ČESKÉ REPUBLIKY - DOPRAVNÍ INSPEKTORÁT ZNOJMO:	SPRÁVA A ÚDRŽBA SILNIC JIHMORAVSKÉHO KRAJE - OBLAST ZNOJMO
Dne/...../2016	
<p>Souhlasíme KRPB 185316/ČJ - 2016-061306 Znojmo 8.8.2016. Za DI por.Ing.Latner</p> <p><small>POLICIE ČESKÉ REPUBLIKY KRAJSKÉ ŘEDITELSTVÍ POLICIE JIHMORAVSKÉHO KRAJE DOPRAVNÍ INSPEKTORÁT 670 20 Znojmo 3</small></p>	
PLATNOST POUZE PRO PDZ A ZUK. VYJÁDRĚNÍ PLATNÉ 1 ROK OD DATA VYDÁNÍ	
OBEC BOŽICE	
Dne/...../2016	



- Svislé dopravní značení
- Vodorovné dopravní značení
- Provizorní dopravní značení
- Projektování dopravního značení

DOKA, s.r.o., provozovna: Na návsí 11/5, 620 00, Brno, IČ: 63471752, DIČ: CZ63471752, e-mail: info@dokadz.cz, www.dokadz.cz, mob.: 603 881 905

VEDOUČÍ PROJEKTANT	Bc. Jakub LACH	 	 DOKA, s.r.o. Na návsí 11/5, 620 00, Brno IČ: 63471752, DIČ: CZ63471752 e-mail: info@dokadz.cz www.dokadz.cz mob.: 603 881 905
ZODPOVĚDNÝ PROJEKTANT	Bc. Jakub LACH		
VYPRACOVAL	Pavel NEVÍDAL		
KRESLIL	Pavel NEVÍDAL		
KONTROLOVAL	Aleš TESAŘ		
KRAJ: JIHMORAVSKÝ	OKRES: ZNOJMO	KÚ: BOŽICE	
STAVBA:			
<p>II/397, III/4141 BOŽICE, OKRUŽNÍ KŘIŽOVATKA A MOST 397 - 004 OPRAVA OBJÍZDNÉ TRASY</p>			
NÁZEV VÝKRESU:	SITUACE PŘECHODNÉHO DOPRAVNÍHO ZNAČENÍ		
	ČÍS. SOUPRAVY	ČÍS. PŘÍLOHY	IA

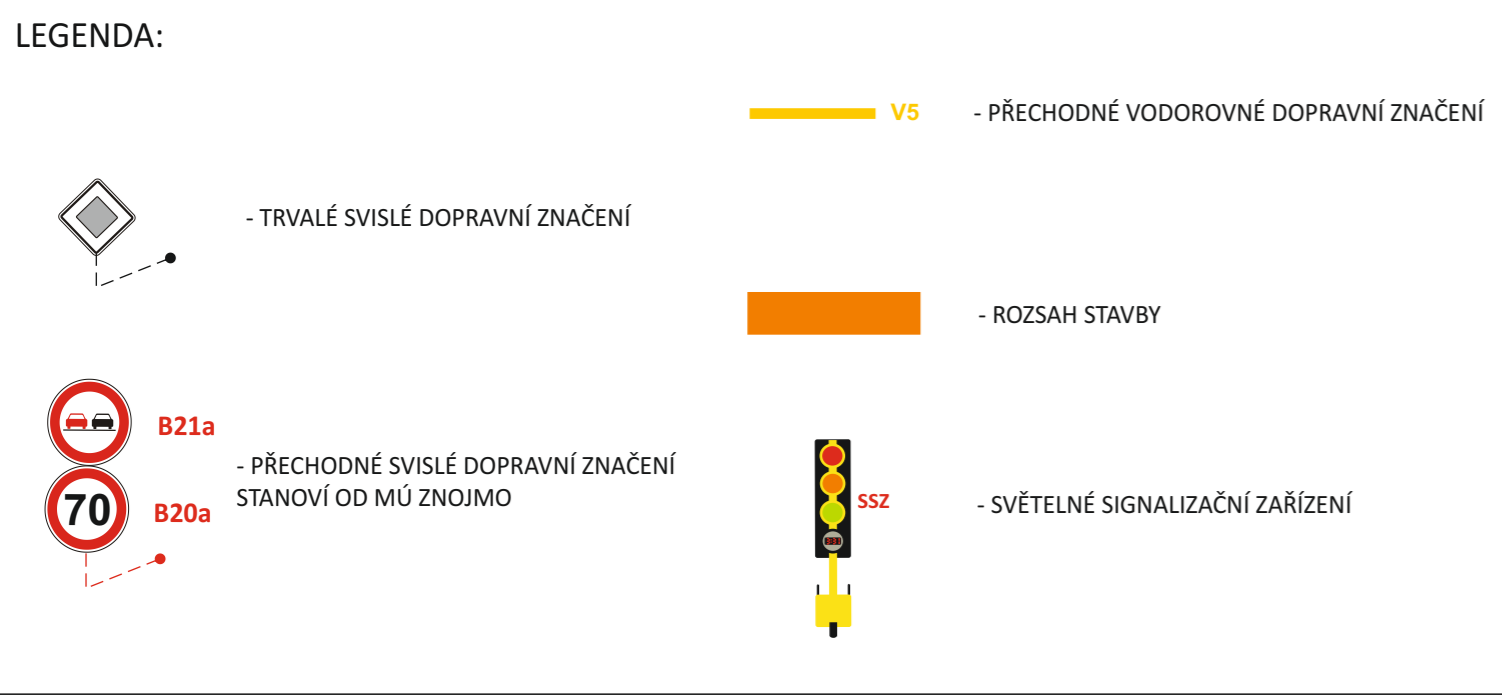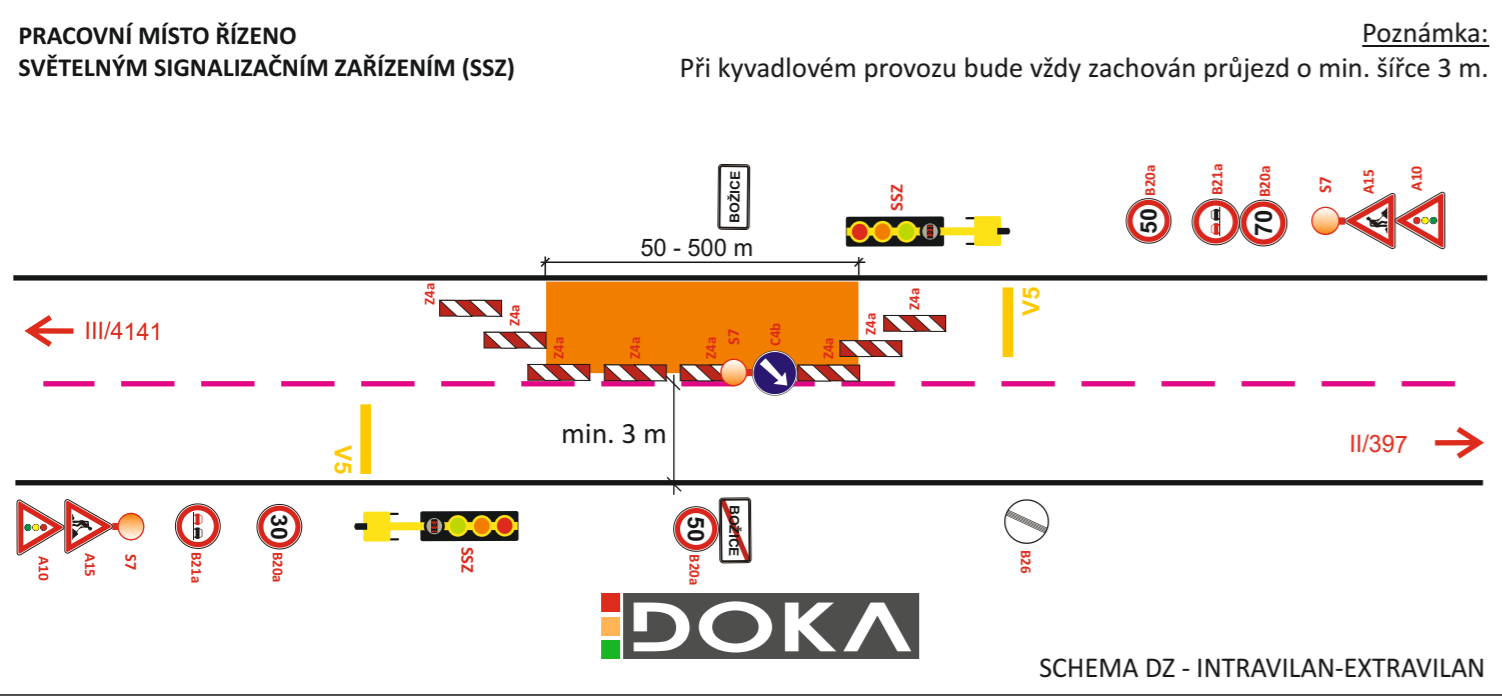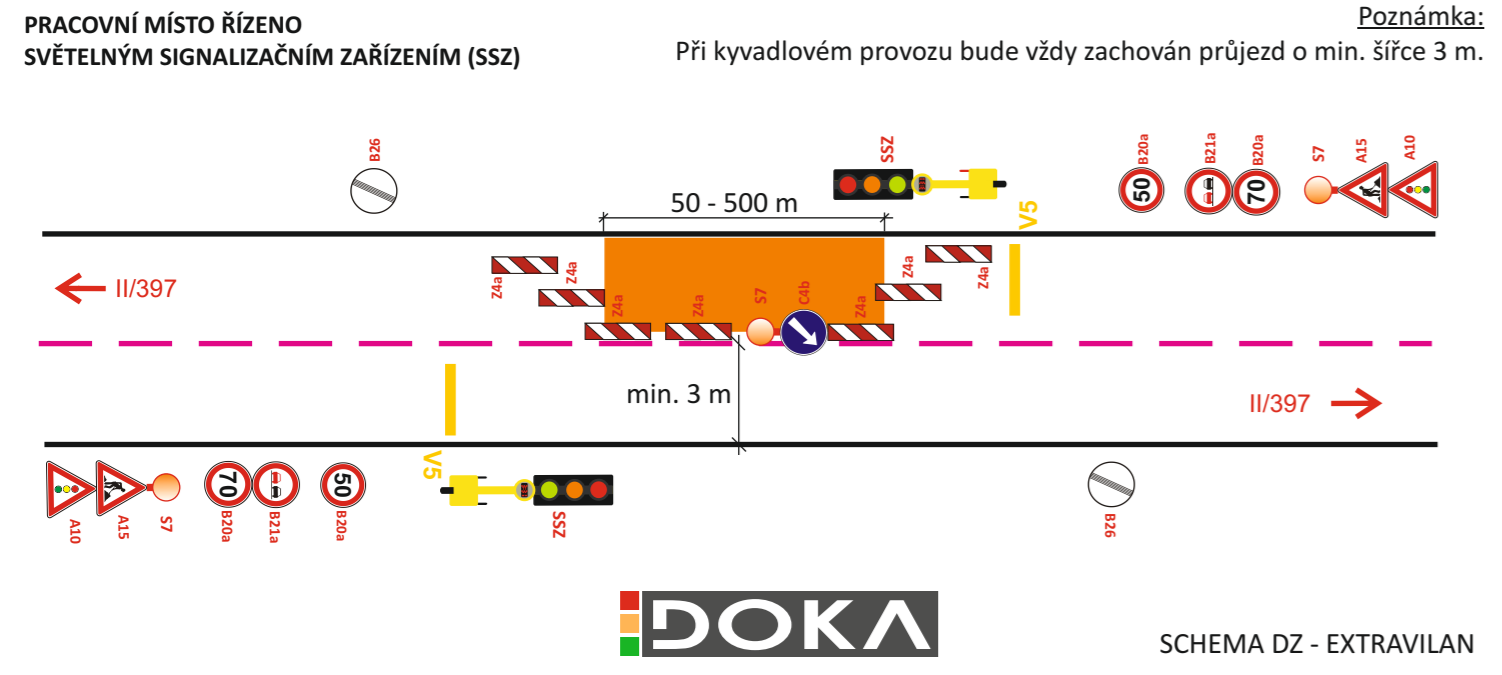

SITUACE PŘECHODNÉHO DOPRAVNÍHO ZNAČENÍ - KOMUNIKACE

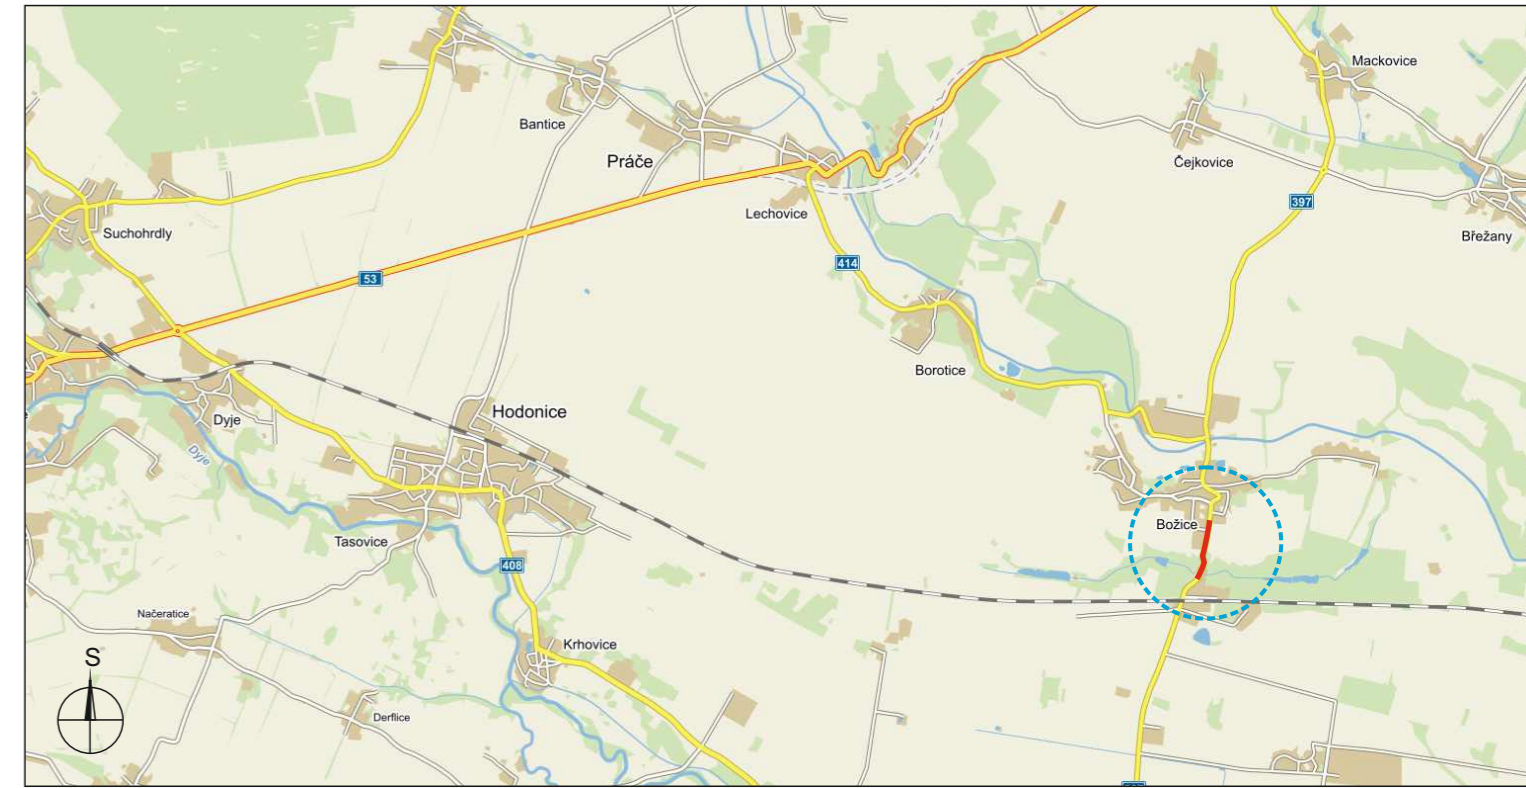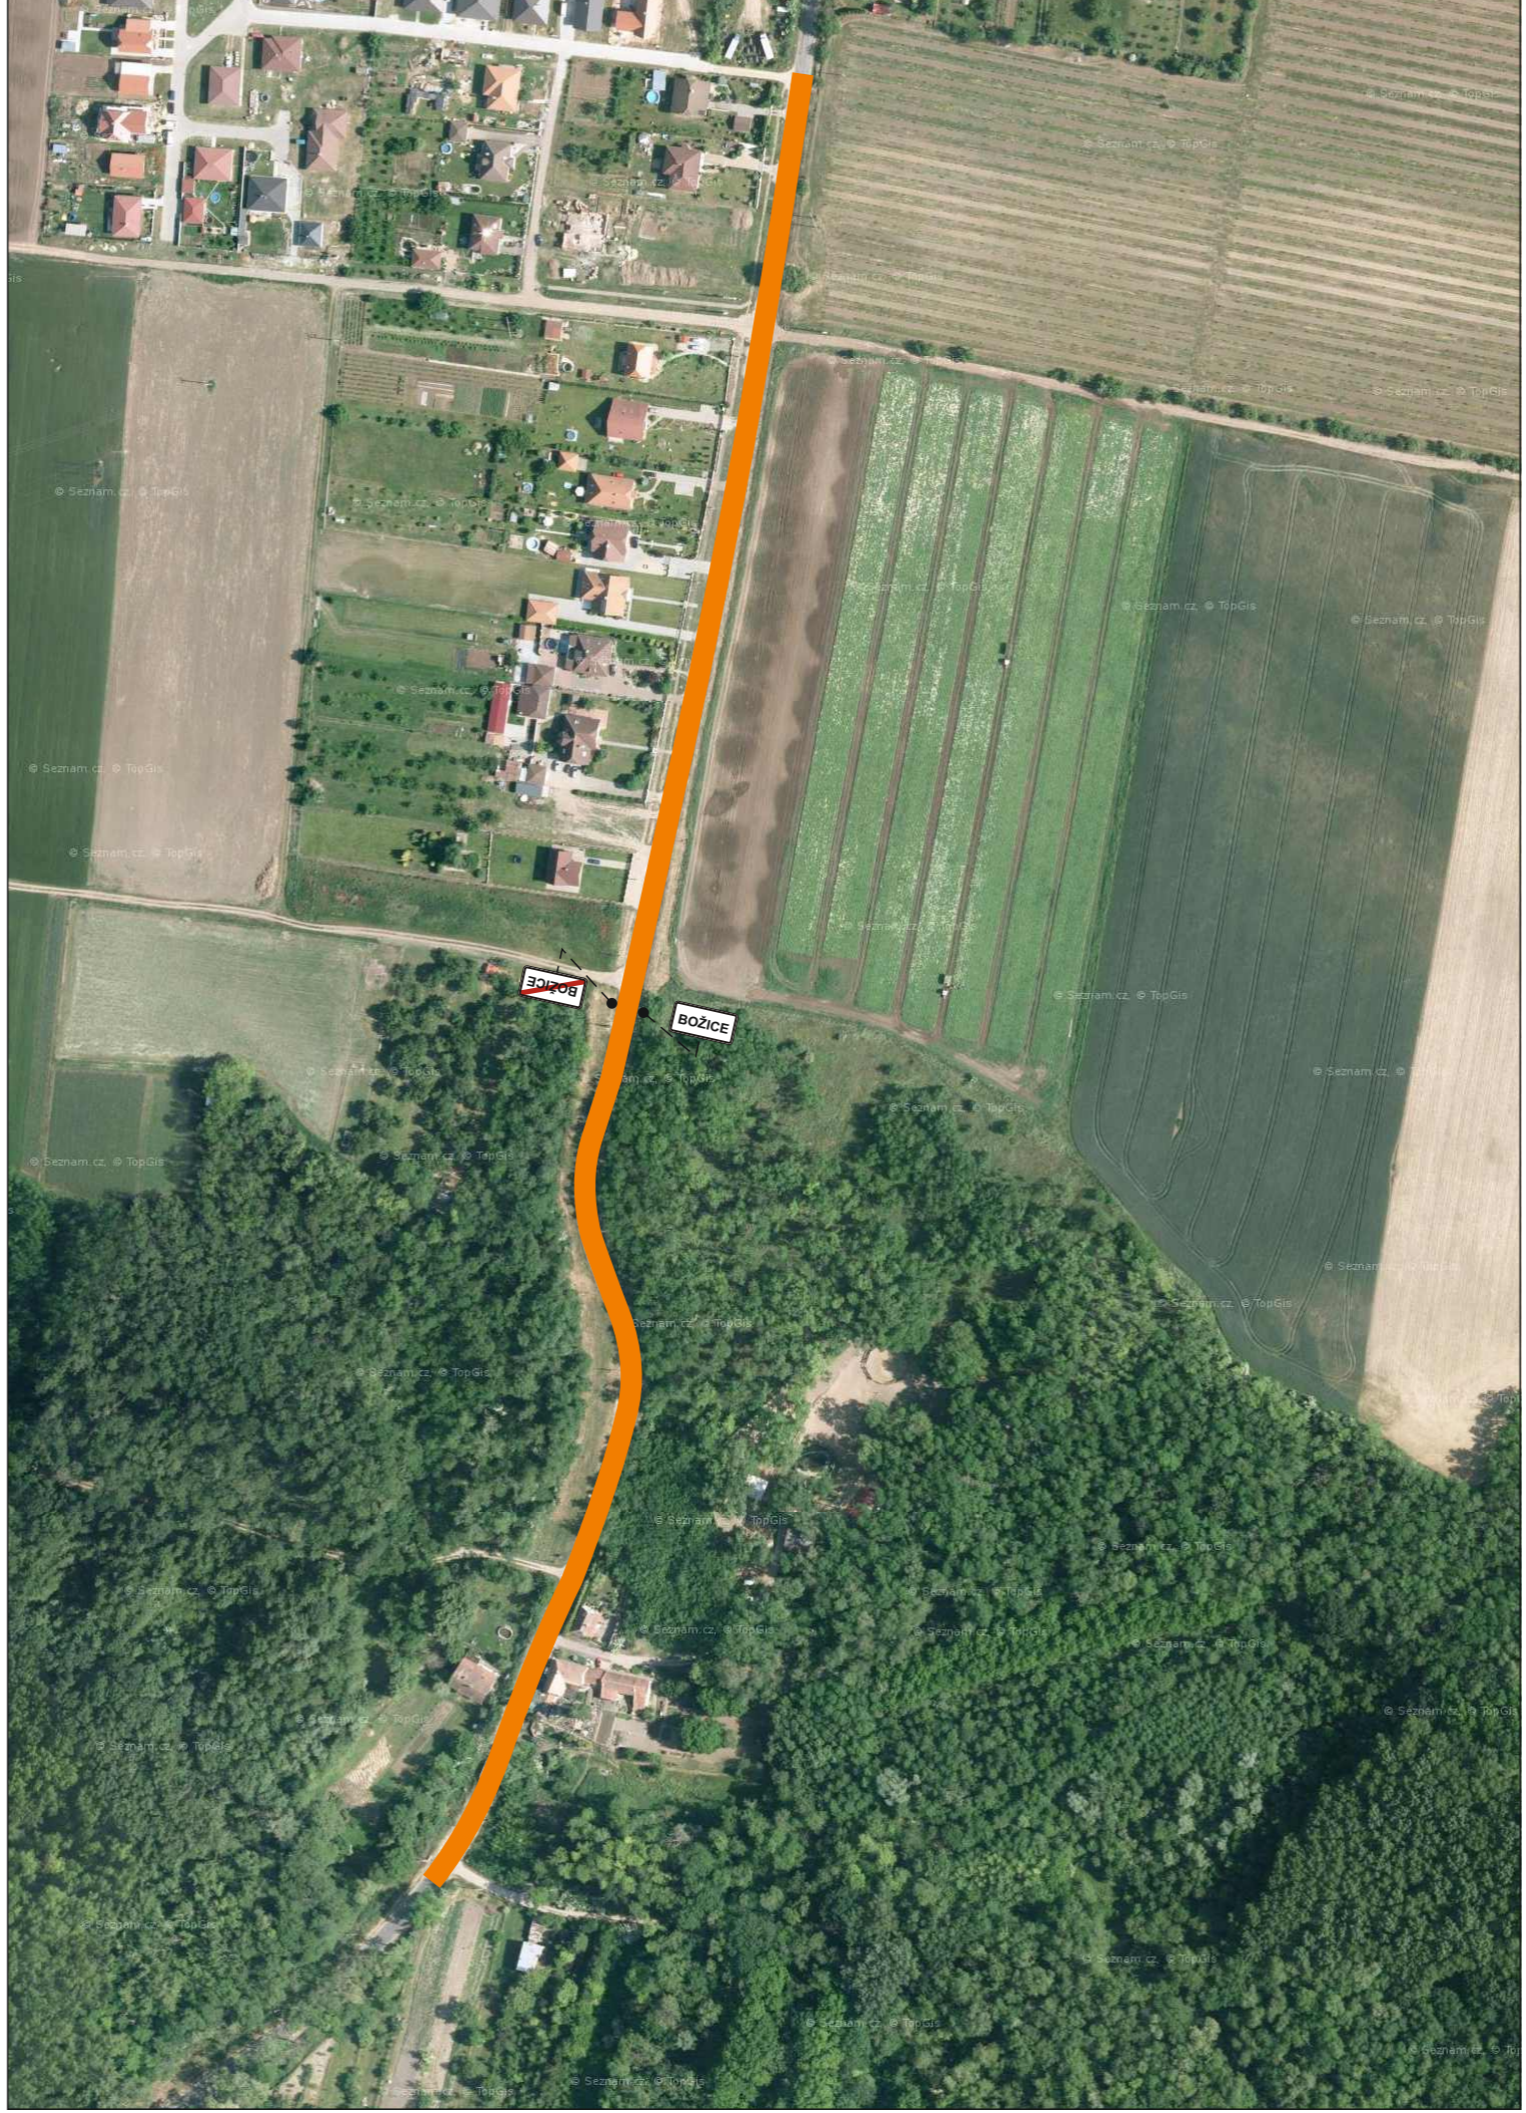

POTVRZENÍ PLATNOSTI DOKUMENTACE:

POLICIE ČESKÉ REPUBLIKY - DOPRAVNÍ INSPEKTORÁT ZNOJMO:

Souhlasíme KRPB 185316/ČJ-2016-061306
Znojmo 8.8.2016. Za DI por. Ing. Latner

POLICIE ČESKÉ REPUBLIKY
KRAJSKÉ ŘEDITELSTVÍ POLICIE
JIHOMORAVSKÉHO KRAJE
DOPRAVNÍ INSPEKTORÁT
670 20 Znojmo

SPRÁVA A ÚDRŽBA SILNIC JIHOMORAVSKÉHO KRAJE - OBLAST ZNOJMO
Dne/..../2016


PLATNOST POUZE PRO PDZ A ZUK. VYJÁDRĚNÍ PLATNÉ 1 ROK OD DATA VYDÁNÍ
OBEC BOŽICE
Dne/..../2016

DOKA

- Svislé dopravní značení
- Vodorovné dopravní značení
- Provizorní dopravní značení
- Projektování dopravního značení





DOKA, s.r.o., provozovna: Na násvi 11/5, 620 00, Brno, IČ: 63471752, DIČ: CZ63471752, e-mail: info@dokadz.cz, www.dokadz.cz, mob.: 603 881 905

VEDOUČÍ PROJEKTANT	Bc. Jakub LACH		DOKA DOKA, s.r.o. Na násvi 11/5, 620 00, Brno IČ: 63471752, DIČ: CZ63471752 e-mail: info@dokadz.cz www.dokadz.cz mob.: 603 881 905	
ZODPOVĚDNÝ PROJEKTANT	Bc. Jakub LACH			
VYPRACOVAL	Pavel NEVÍDAL			
KRESLIL	Pavel NEVÍDAL			
KONTROLOVAL	Aleš TESAŘ			
KRAJ: JIHOMORAVSKÝ	OKRES: ZNOJMO	KÚ: BOŽICE	DATUM	8/2016
STAVBA: II/397, III/4141 BOŽICE, OKRUŽNÍ KŘÍŽOVATKA A MOST 397 - 004 KOMUNIKACE			FORMÁT	3 x A4
			MĚŘÍTKO	-----
			ÚČEL	RDS
			ČÍS. ZAKÁZKY	PDZ - 097
			ARCHIVNÍ ČÍS.	2016 - 122
NÁZEV VÝKRESU: SITUACE PŘECHODNÉHO DOPRAVNÍHO ZNAČENÍ			ČÍS. SOUPRAVY	ČÍS. PŘÍLOHY
				IB

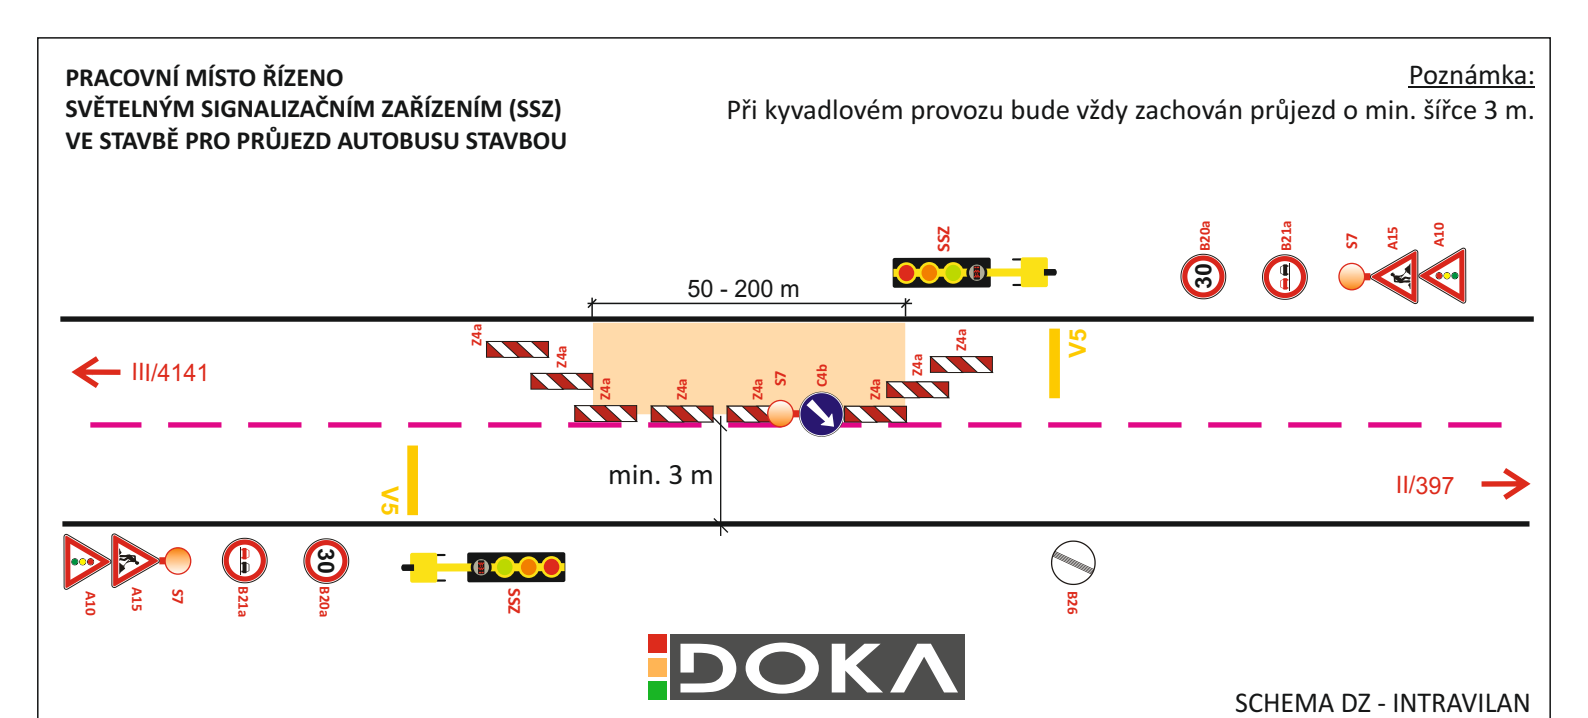

POZN. 1) PŘI VÝSKYTU KOMPLIKACÍ PŘI PRŮJEZDU AUTOBUSU STAVBOU, BUDE PRŮJEZD ŘÍZEN SSZ

POZN. 2) PRACOVNÍ MÍSTO ŘÍZENO SSZ BUDE VE DÉLCE MAX. 200 m

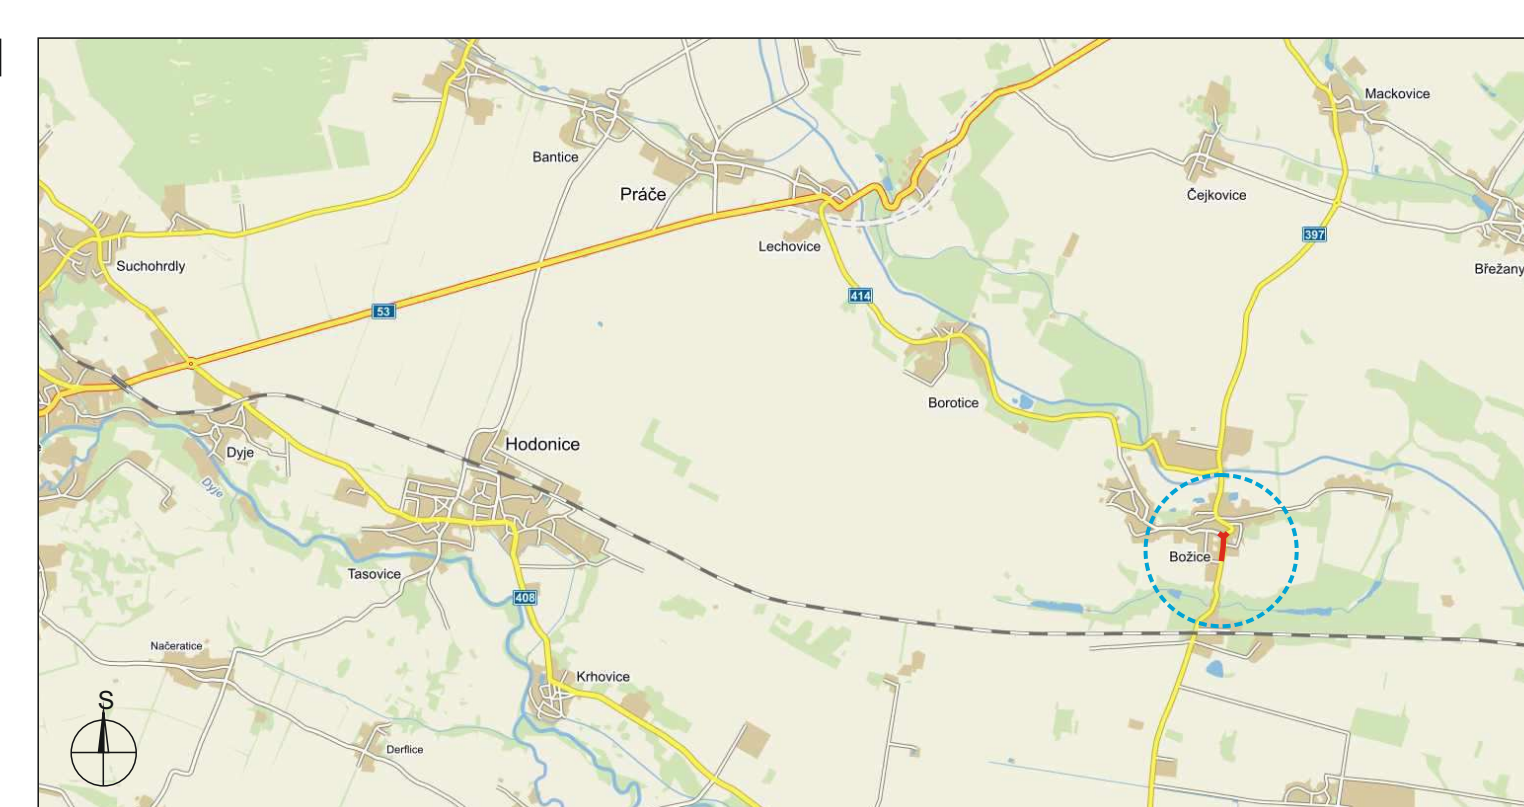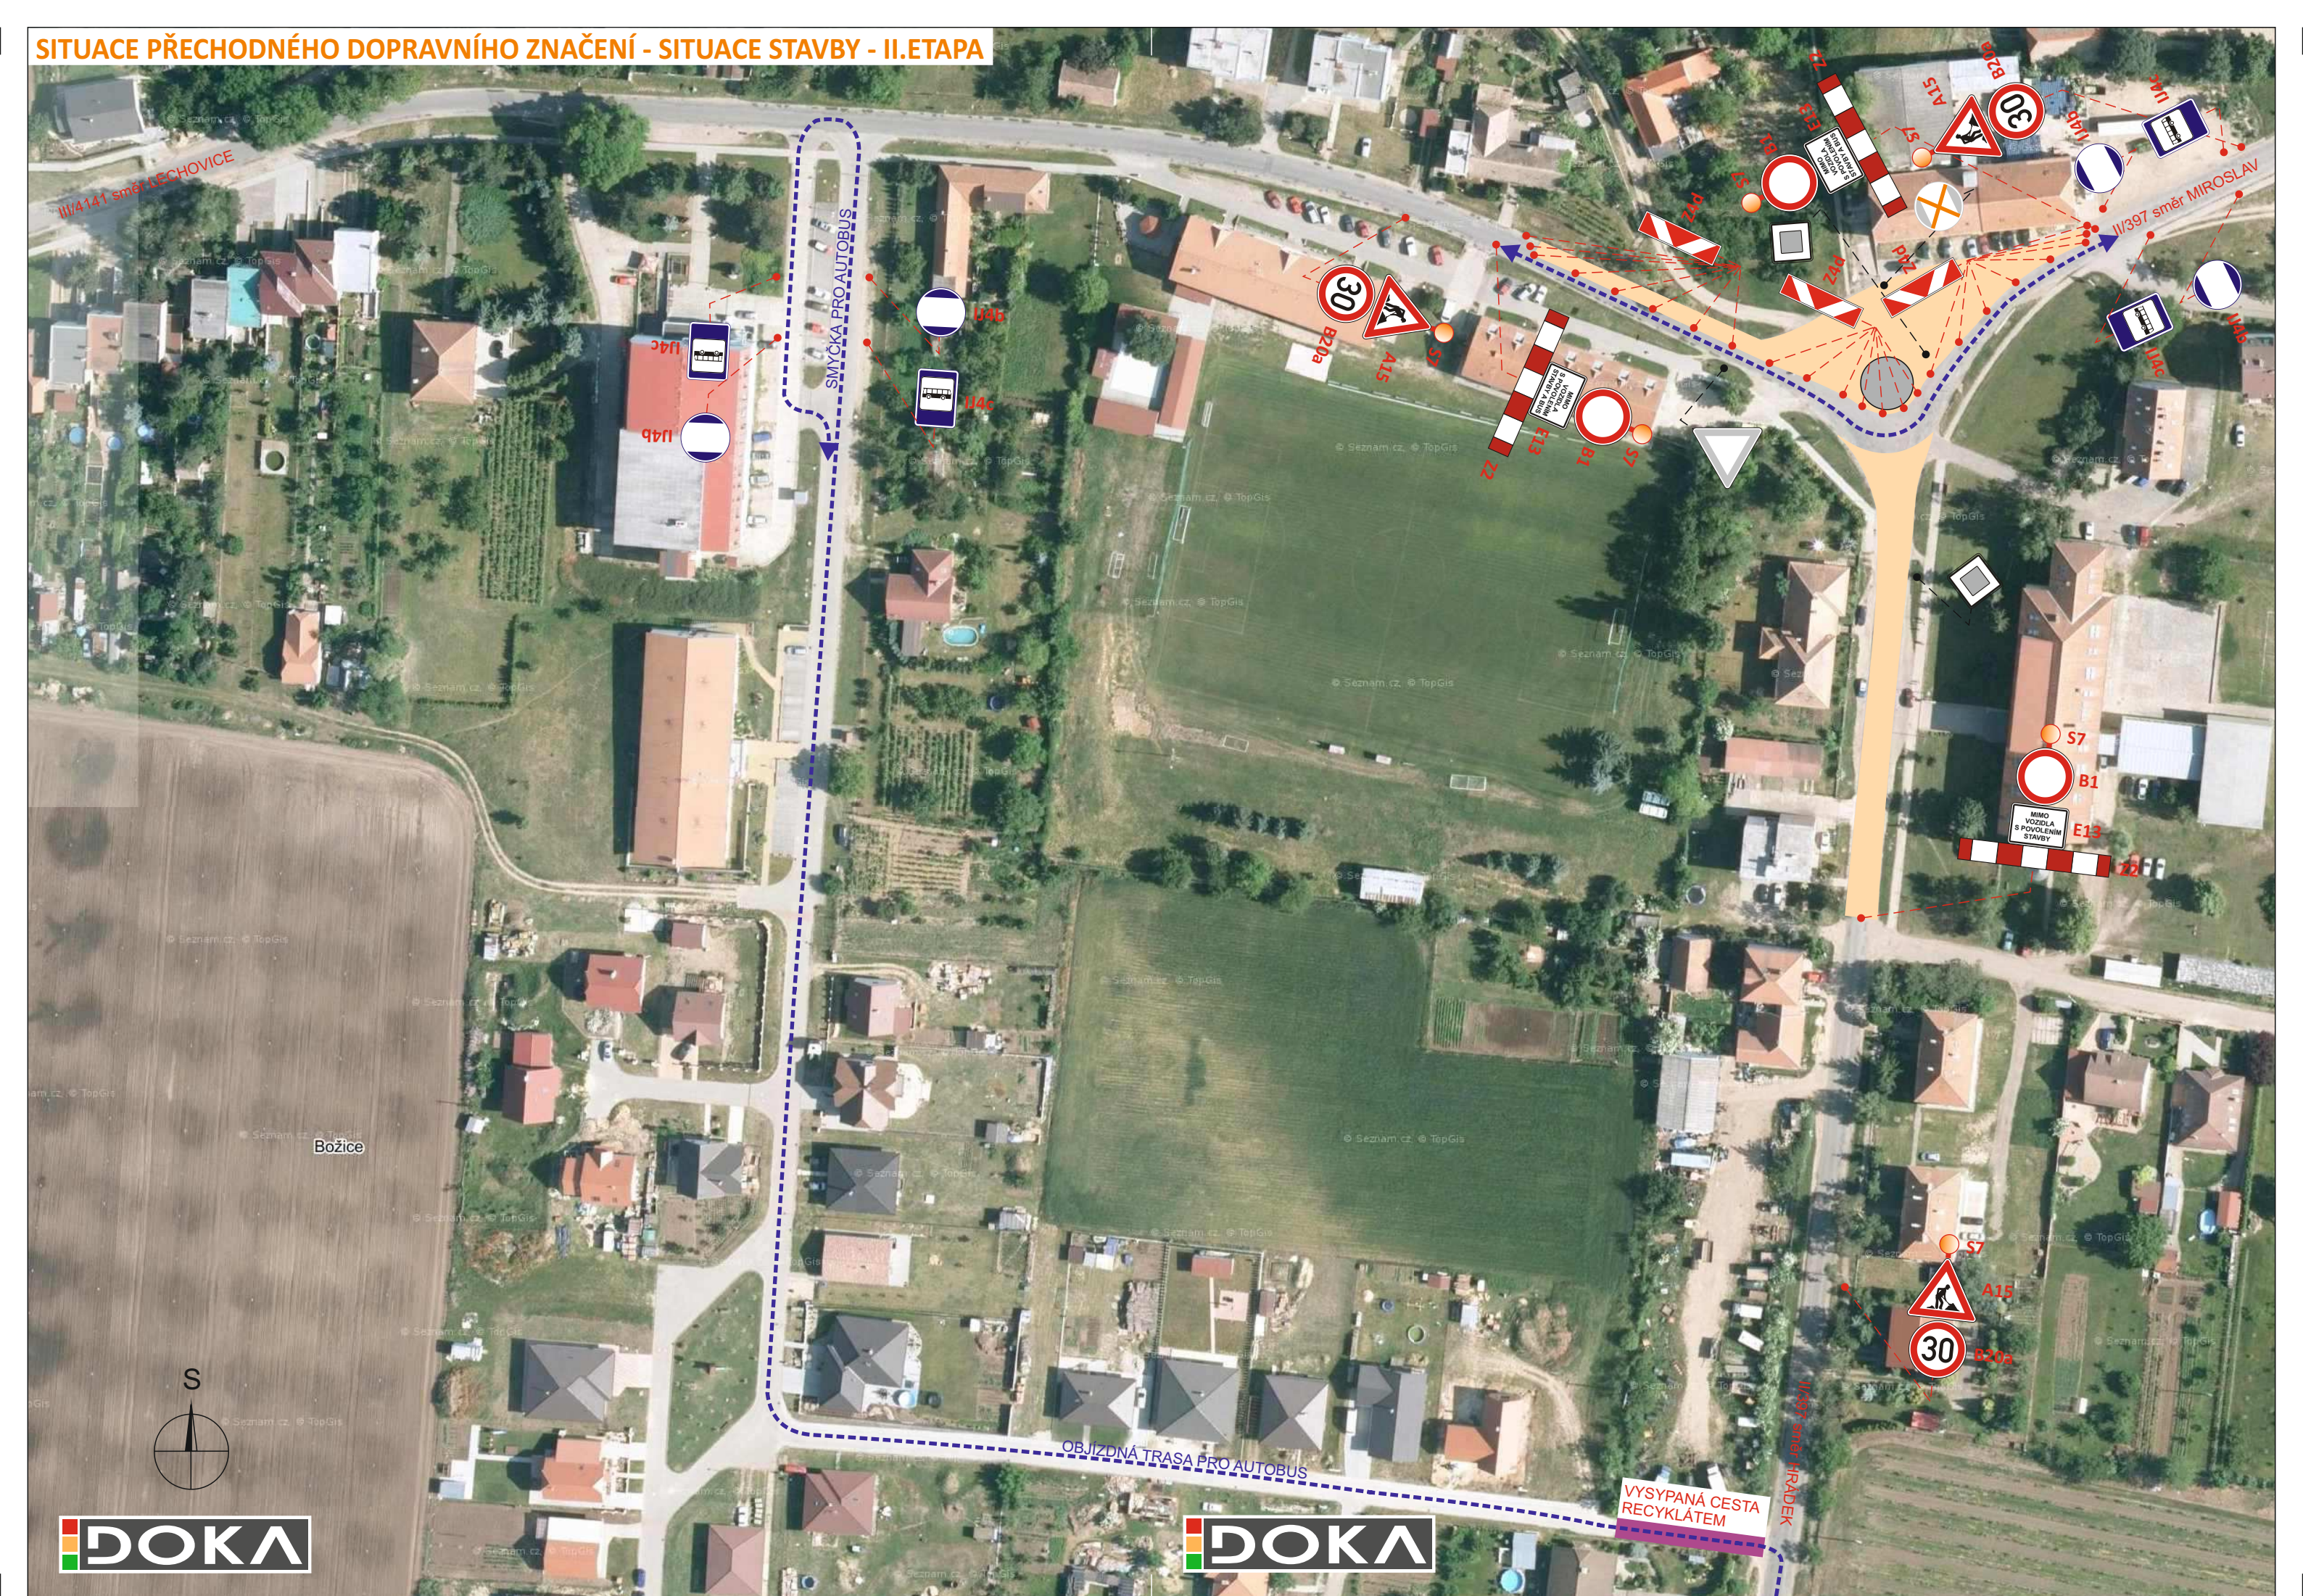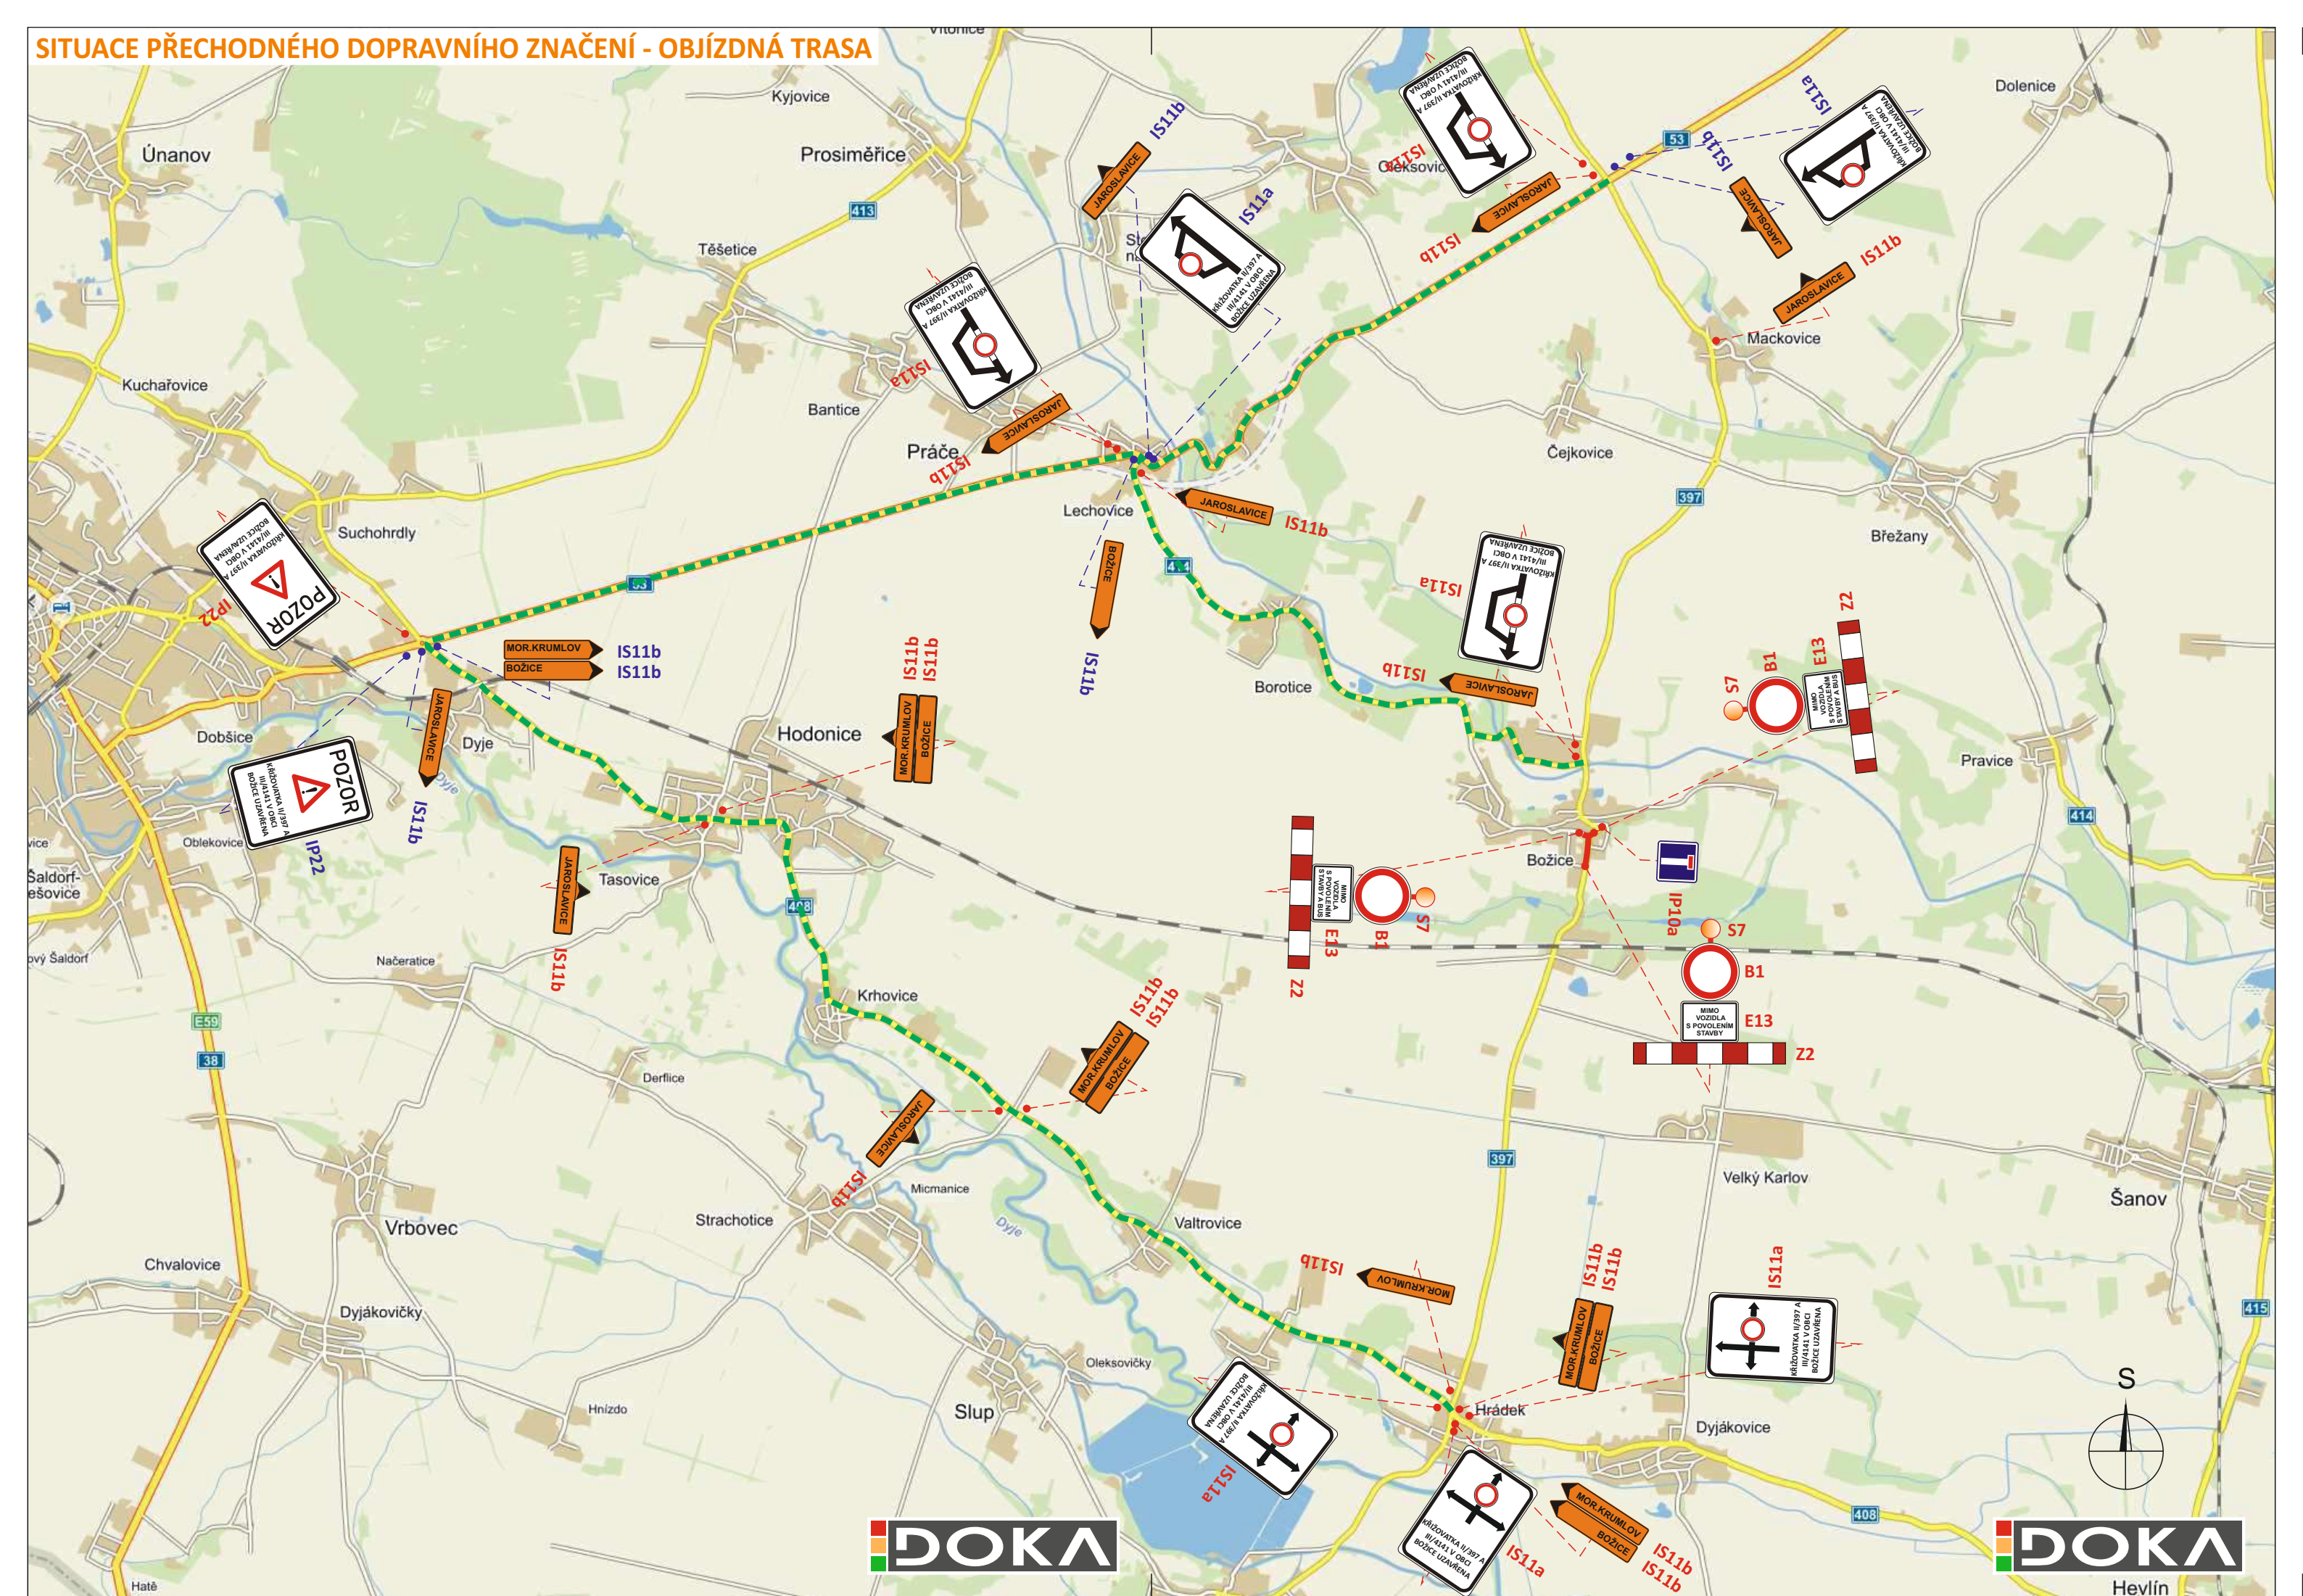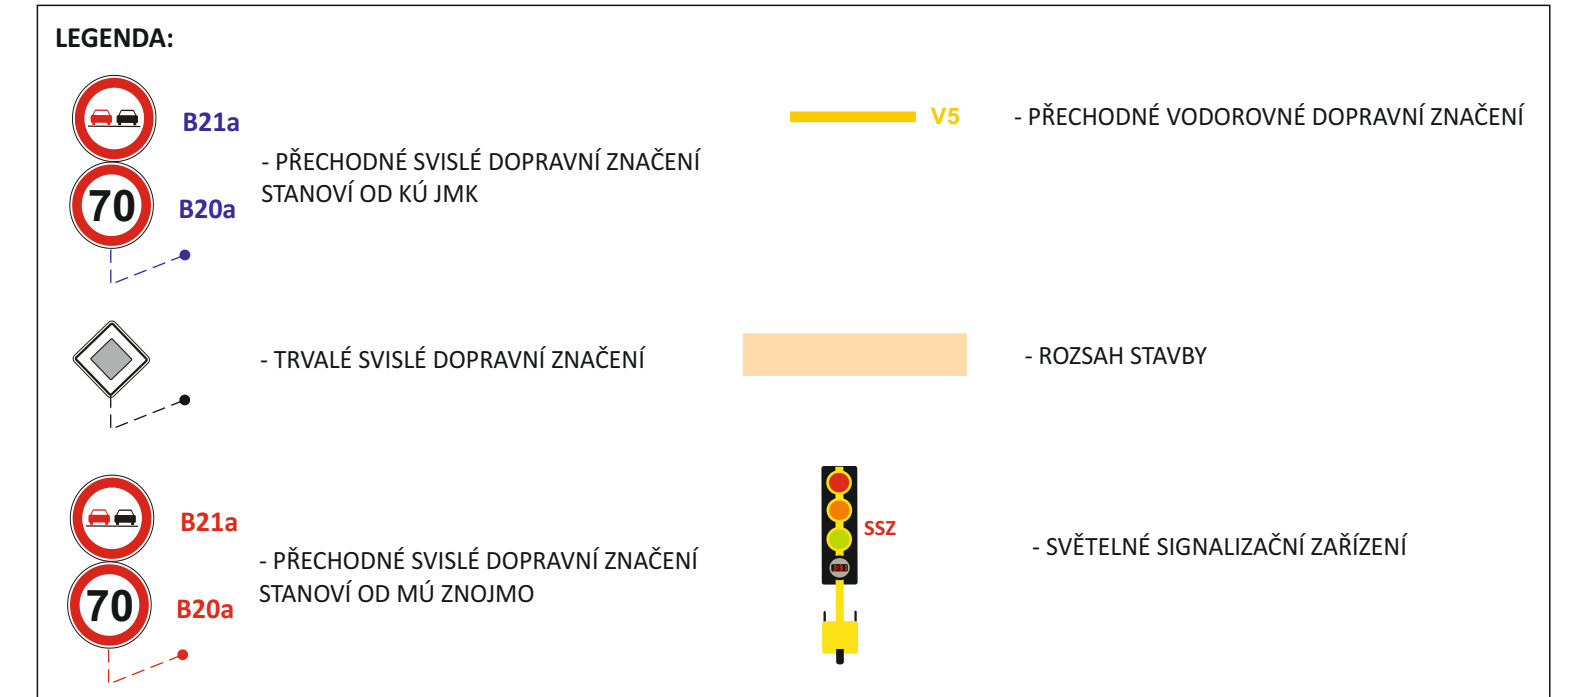

POTVRZENÍ PLATNOSTI DOKUMENTACE:

POLICIE ČESKÉ REPUBLIKY - DOPRAVNÍ INSPEKTORÁT ZNOJMO: SPRÁVA A ÚDRŽBA SILNIC JIHOMORAVSKÉHO KRAJE - OBLAST ZNOJMO
Dne/2016

**Souhlasíme KRPB 185316/ČJ - 2016-061306
Znojm 8.8.2016. Za Di por.ing.Latner**

PLATNOST POUZE PRO PDZ A ZUK. VYJÁDRĚNÍ PLATNÉ 1 ROK OD DATA VYDÁNÍ
OBEC BOŽICE
Dne/2016

DOKA		• Svislé dopravní značení	• Provizorní dopravní značení
DOKA, s.r.o., provozovna: Na návsí 11/5, 620 00, Brno, IČ: 63471752, DIČ: CZ63471752, e-mail: info@dokadz.cz, www.dokadz.cz, mob.: 603 881 905		• Vodorovné dopravní značení	• Projektované dopravní značení
VEDOUÍCÍ PROJEKTANT	Bc. Jakub LACH	DOKA	DOKA, s.r.o. Na návsí 11/5, 620 00, Brno IČ: 63471752, DIČ: CZ63471752 e-mail: info@dokadz.cz www.dokadz.cz
ZODPOVĚDNÝ PROJEKTANT	Bc. Jakub LACH	FORMÁT	8 x A4
VYPRACOVAL	Pavel NEVÍDAL	MĚŘITKO	-----
KRESLIL	Pavel NEVÍDAL	ÚČEL	RDS
KONTROLOVAL	Aleš TESAŘ	ČÍS. ZAKÁZKY	PDZ - 097
KRAJ: JIHOMORAVSKÝ	OKRES: ZNOJMO	ARCHIVNÍ ČÍS.	2016 - 122
KÚ: BOŽICE	DATUM	ČÍS. SOUPRAVY	ČÍS. PŘÍLOHY
STAVBA:	8/2016	II/397, III/4141 BOŽICE, OKRUŽNÍ KŘÍŽOVATKA A MOST 397 - 004 SITUACE STAVBY + OBJÍZDNÁ TRASA	
NÁZEV VÝKRESU:	SITUACE PŘECHODNÉHO DOPRAVNÍHO ZNAČENÍ		
			IIA