

Dne 1.1.2017 nabyl účinnosti zákon č. 414/2016, o odměnách za výkon funkce členům zastupitelstev, kde došlo ke zvýšení odměn členům zastupitelstev obcí. Neuvolněným členům zastupitelstva je možné s platností od 1.2.2017 schválit novou výši odměn a to až do výše:

	je možné schválit odměnu až do výše:	současná výše odměny:
Neuvolněný místostarosta	24.725,- Kč	12.000,- Kč
Člen ZO, který je zároveň i předseda výboru, komise	1.841,- Kč	1.700,- Kč
Člen ZO, který je zároveň i členem výboru, komise	1.575,- Kč	1.500,- Kč
Člen ZO	599,- Kč	570,- Kč

2.1
Obecní úřad
Hodonice

Žádost o prodej pozemku

Žadatelka : paní Nguyen Thi Thu Ha , n
Bytem trvale C , Hodonice 671 25

Žádám tímto o prodej části pozemku p.č.647/44, nacházejícího se v k.ú. Hodonice , který je ve vlastnictví obec Hodonice

Tento pozemku sousedí s pozemkem p,č, 653/7, který je v mém vlastnictví a na kterém nachází můj dům, podzemek by měl sloužit k lepšímu přístupu do mého domů. Část podzemku, o jejíž odkoupení mám zájem , je označena č.1 na přiloženém plánu.

Uhradím stanovenou kupní cenu, zajistím na své náklady vyhotovení kupní smlouvy a vklad do katastru nemovitostí, takže obec s převodem nebude mít žádné náklady .

V hodonicích dne 28.12.2016

Obecní úřad HODONICE	
Došlo dne:	28. 12. 2016
Číslo jedn.:	-
Přílohy:	1/1 list

**OBECNÍ ÚŘAD
HODONICE**
671 25





Nguyen Thi Thu Ha



Obecní úřad
Hodonice

Obecní úřad HODONICE	
Dodáno dne	28. 12. 2016
Číslo jedn.	- OBECNÍ ÚŘAD HODONICE
Přílohy	1/1 list 671 25



Žádost o prodej pozemku

Žadatelka : paní Nguyen Thi Thu Ha , n.....
Bytem trvale C..... Hodonice 671 25

Žádám tímto o prodej části pozemku p.č.647/44, nacházejícího se v k.ú. Hodonice , který je ve vlastnictví obec Hodonice


Tento pozemku sousedí s pozemkem p,č, 653/7 , který je v mém vlastnictví a s pozemkem p.č.653/1 na kterém je postavena dům , tento pozemek a dům jsem již také koupila, podzemky budou sloužit k lepšímu přístupu do mého domů. Část podzemku, o jejíž odkoupení mám zájem , je označena č.2 na přiloženém plánu.

Uhradím stanovenou kupní cenu, zajistím na své náklady vyhotovení kupní smlouvy a vklad do katastru nemovitostí, takže obec s převodem nebude mít žádné náklady .

V hodonicích dne 28.12.2016




Nguyen Thi Thu Ha

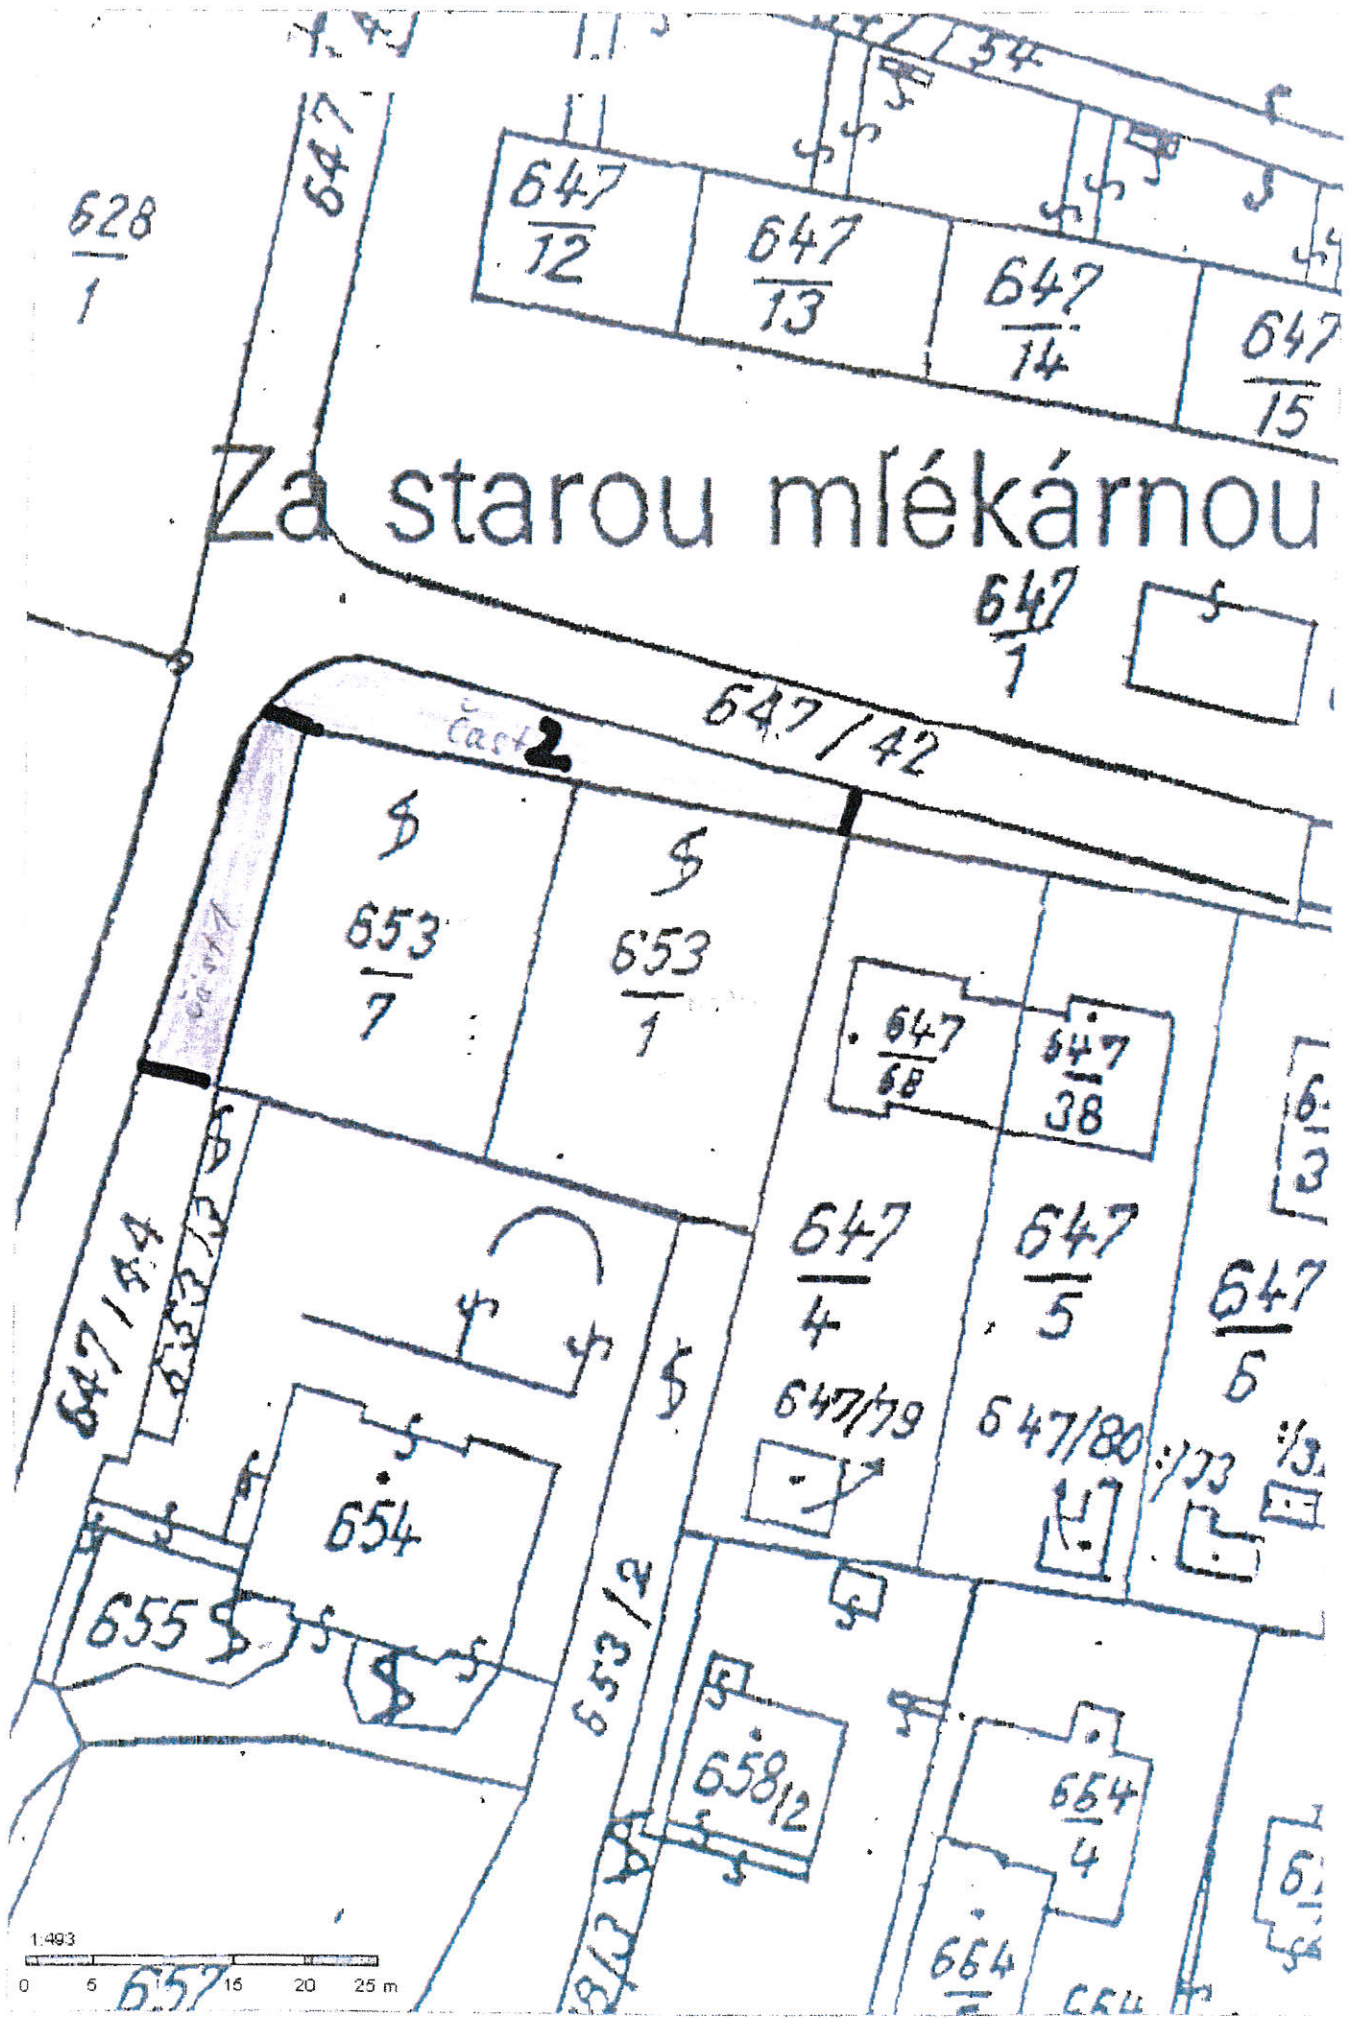

Za starou mlékárnou

Část 2

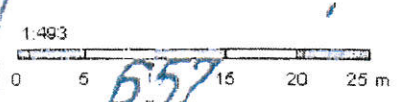

**Dohoda
o
právu provést stavbu**

Smluvní strany této dohody, kterými jsou :

Vlastník pozemku : *Obec Hodonice*
se sídlem: Obecní 287, 671 25 Hodonice

a

Stavebník: *Thi Thu Ha NGUYEN*
narozeni:
trvalý pobyt: (.....) 1 25 Hodonice

se dohodli, že spolu uzavřou tuto dohodu o právu provést stavbu

**„Přístavba a stavební úpravy objektu občanské vybavenosti,
parc.č. 653/1 a 653/7 v k.ú. Hodonice“**
(vč. přípojek IS, oplocení a zpevněných ploch)

1. *Souhlas s komunikačním napojením na místní asfaltovou komunikaci / na pozemku parc.č.647/42 v k.ú.Hodonice / + s provedením zpevněného sjezdu (a parkových stání) z betonové zámkové dlažby na pozemku parc.č. 647/44 v k.ú. Žerotice vč. nově navrhovaných přejezdových obrubníků v pruhu š.27,5 m.*

na níže uvedeném pozemku a projevíli vůli řídit se všemi jejími ustanoveními.

1. Stavba na pozemku: *parc.č. 647/44 v k.ú. Hodonice*

2. Vlastník pozemku souhlasí s provedením výše uvedené stavby za těchto podmínek:

-
-
- Po dokončení stavby bude povrch pozemku urovnán a dán do původního stavu

V Hodonicích dne

Vlastník pozemku:


Stavebník :

NGUYEN THI THU HA
Obecní 403, Hodonice 671 25
IČ: 496 63 798
DIČ: CZ7161109934

.....
za *Obec Hodonice*

.....
Thi Thu Ha NGUYEN

SITUACE

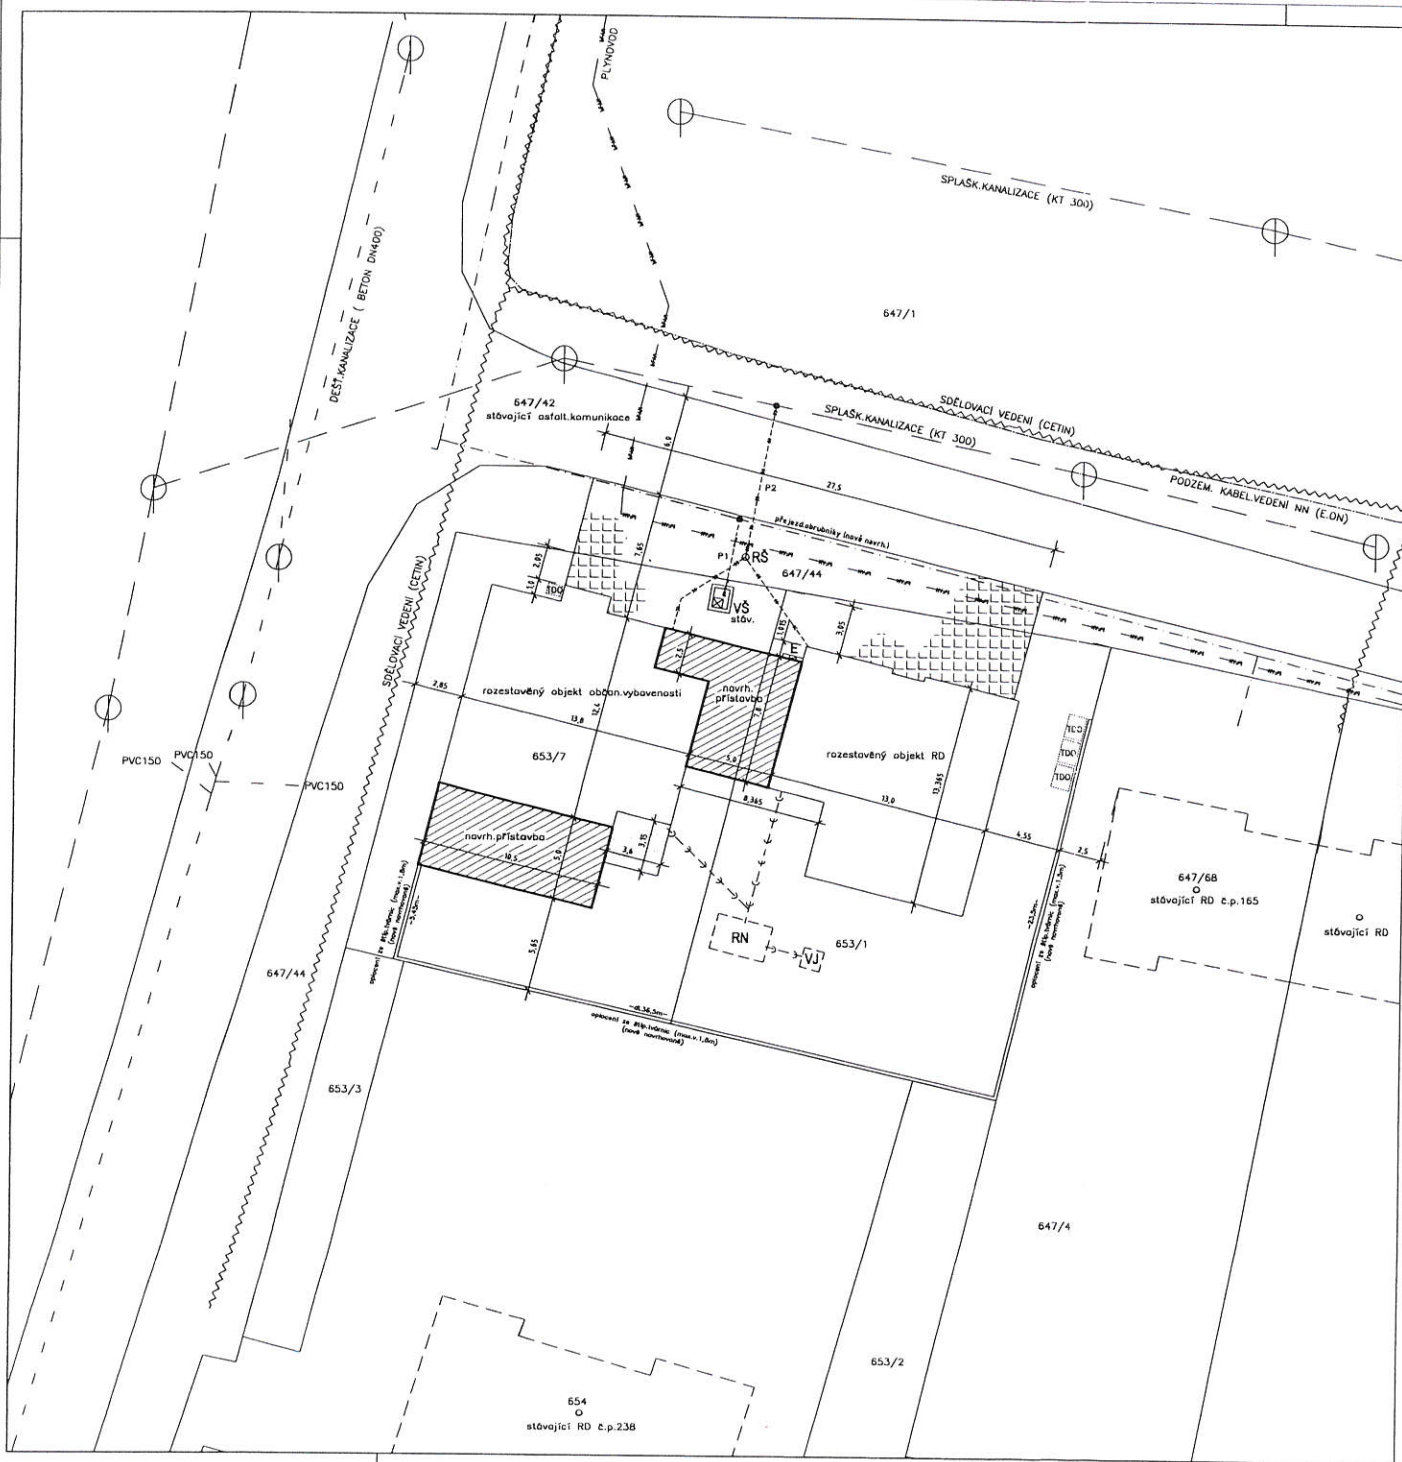

LEGENDA PŘÍPOJEK INŽEN. SÍTÍ:

- P1 Stávající přípojka pitné vody PE 1" - dl. cca 4,5 mb (v nezářimě hloubce) - nově sdrúžen pro oba rozestavěné objekty
/POZN: provedeno navrtávku na místní vodovodní řad (ÚTINA DN100)/
- P2 Povoleno (dosud nerealizovaná) sdrúžení přípojky spločkové kanalizace PVC DN 150-dl. cca 9,5 mb
/POZN: bude provedeno pomocí univerzálního napojení, sedlo FLEX-SEAL DN 150 na kanalizační řad KT DN300 - dle požadavků správce sítě - tj. spol. VAS,a.s./
- POZN: oba stavební pozemky s rozestavěnými objekty budou napojeny na stávající DS ve správě spol. E.ON ČR v dotčené lokalitě a tyto přípojky NN budou řešeny samostatným projektem, který na základě žádosti o trvalé připojení DM zapsal spol. E.ON ČR. Velikost hlavních a vedl. obj. rozestavěných RD: 3x25A + rozestavěný objekt obč. vybavenosti: 3x32A

LEGENDA ZAŘÍZENÍ NA PŘÍPOJKÁCH INŽEN. SÍTÍ:

- VŠ Stávající vodotěrná plastová šachta 0,9x1,2m (výška 1,2m) vystrážená vodotěrnou soustavou
POZN: bude provedena obeladňka a rekonstrukce střešní šachty tak, aby byla přezjezdná.
- RŠ Revizní šachta TEGRA z korugovaného pleátu DN425 - společně pro oba navrhované novostavby RD (šachta WASH se šachtovým dnem typu II - levý i pravý přítok+plátový poklop)
- E Navrhovaná typové přípojkové skříně (pro 2 objekty) + 2x elektr. měř. rozvaděč ER, který bude investicí stavebníka
- RN Atypická plastová retenční nádrž o rozměrech 2x3,3x1,5 m (s objemem retence 9,9 m³) s bezpečnostním přepadem vedeným do vaskovací jímky
- VJ Vaskovací jímka tvořená 3 ka vaskovacími bloky Rain Bloc (od fa SIROBLOC) - akumul. prostor 1,35 m³
- TDO Proutar pro umístění nádoby na tuhý domovní odpad + kontejnery na lpf. odpad

LEGENDA OBJEKTŮ:

- STÁVAJÍCÍ ROZESTAVĚNÉ OBJEKTY NA STAVEBNÍCH POZEMCÍCH
- NAVRHÁVANÉ PŘÍSTAVBY K OBJEKTU OBČANSKÉ VYBAVENOSTI
- NEREALIZOVANÁ (POVOLĚNÁ) PŘÍSTAVBA NAVRHL. SOCIÁLNÍHO ZÁJEMŮ PRO OBJEKT OBČANSKÉ VYBAVENOSTI


LEGENDA ZPEVNĚNÝCH PLOCH:

- SLEZEDY Z MÍSTNÍ KOMUNIKACE, ZPEVNĚNÉ PLOCHY (PARKOVÁNÍ) VČ. PŘÍSTUP. CHODNÍKY K RD JSOU NAVRŽENY Z BETONOVÉ ZÁMKOVÉ DLAŽBY TLBÍ CM ULOŽENÉ DO ZHUTNĚNÉHO KAMEN. LOŽE.

LEGENDA OPLOČENÍ:

- Oplacení ze štíp. tvrdic II. 200 mm - v. oplacení max. 2000 mm celková délka navrhov. zřetězení oplacení : 65,45 mb

POZN: KÓTOVANO V METRECH (BEZ ZATEPLOVACÍHO SYSTÉMU!)
±0,000= 215,20 m.n.m. BpV

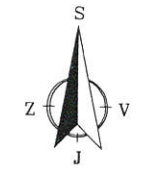

ZODP. PROJEKTANT Ing. R. Káštner	VYPRACOVAL Ing. L. Švach	KRESLIL Ing. L. Švach	KONTROLOVAL
OBEC: ÚŘAD MÍSTO: parc.č. 653/1, 653/7	STAVEB. ÚŘAD K.O.	Hodonice	
INVESTOR Thi Thu Ho NGUYEN, Obecní 403, 671 25 Hodonice	Číslo Zmk. 9/2016		
OBJEKT PŘÍSTAVBA A STAVEB. ÚPRAVY OBJEKTU OBČANSKÉ VYBAVENOSTI	MĚŘÍTKO 1:250		
DĚLAH	STUPEŇ ÚR+SR KOPIE		
SITUACE			C.2

Obecní úřad HODONICE	
Došlo dne	10. 01. 2017
Číslo jedn.	-
Přílohy:	-

OBECNÍ ÚŘAD
HODONICE
671 25



Obec Hodonice
Obecní 287, 671 25 Hodonice
IČ: 00292788

ŽÁDOST

O poskytnutí individuální dotace a návratné finanční výpomoci pro spolky / organizace a jednotlivce v obci Hodonice na kulturně-společenskou a sportovní činnost z rozpočtu obce Hodonice.

Žadatel:

Jméno a příjmení – název: Klub seniorů Podyp Hodonice z. s.
Datum narození – IČ: 227 11 449
Adresa bydliště – sídla: Obecní 404, 671 25 HODONICE
Zastoupení, právní důvod:

Účel poskytnutí individuální dotace a návratné finanční výpomoci:

Období: rok 2014 Požadovaná celková částka: 40 000,-

Odůvodnění žádosti:

Dokrytí výdajů na naši činnost, jako jsou besedy, kurzy, turnaje, pobyt v přírodě, zájezdy. V letošním roce chceme ještě navíc uskutečnit pro naše seniory besedu s pracovníky ČRBnů a zájezd na „Den seniorů“ do Brna.

Přílohy žádosti: Č.ú. 257686941/0300

Datum: 5. 1. 2014

Klub seniorů Podyp Hodonice, z. s.
IČ: 227 11 449, Čú: 257686941/0300
Obecní 404, 671 25 Hodonice
Reg. MIV ČR VS/11/98163/12 R

Podpis žadatele, razítko organizace



ŽÁDOST

O poskytnutí individuální dotace a návratné finanční výpomoci pro spolky / organizace a jednotlivce v obci Hodonice na kulturně-společenskou a sportovní činnost z rozpočtu obce Hodonice.

Žadatel:

Jméno a příjmení – název: Spolek vinařů sv. Klementa

Datum narození – IČ: 045 1000 3

Adresa bydliště – sídla: Tasovice 67

Zastoupení, právní důvod:

..... Sedlák Jiří, předseda spolku

Účel poskytnutí individuální dotace a návratné finanční výpomoci:

..... Podpora kulturních akcí

Období: rok 2017 Požadovaná celková částka: 44 000,-

Odůvodnění žádosti:

..... příspěvek - výstava vín 14. 2017 12 000,-
..... příspěvek - Putování - Za vínem se sv. Klementem 6.5.2017 12 000,-
..... příspěvek - Vinařský TUF2 2.6. 2017 10 000,-
..... příspěvek - Zpracování hony 19.8. 2017 10 000,-

Přílohy žádosti: -

Datum: 4. 1. 2017

Podpis žadatele, razítko organizace

Obecní úřad HODONICE
Došlo dne 16. 01. 2017
Číslo jed.: -
Přílohy: -



Obec Hodonice
Obecní 287, 671 25 Hodonice
IČ: 00292788

ŽÁDOST

O poskytnutí individuální dotace a návratné finanční výpomoci pro spolky / organizace a jednotlivce v obci Hodonice na kulturně/společenskou a sportovní činnost z rozpočtu obce Hodonice.

Žadatel:

Jméno a příjmení – název: SH ČMS - SDH Hodonice p. s.

Datum narození – IČ: 456 57 955

Adresa bydliště – sídla: Obecní 287, Hodonice, 671 25

Zastoupení, právní důvod: Matoušek Karel – starosta SDH Hodonice

Účel poskytnutí individuální dotace a návratné finanční výpomoci:

Finanční podpora sportovní, kulturní a zájmové činnosti SDH Hodonice.


Období: 2017

Požadovaná celková částka: 156 000 Kč.

Odůvodnění žádosti:

Použití finančních prostředků z rozpočtu obce Hodonice na úhradu nákladů, výdajů a potřeb úzce spojených s činností SDH Hodonice v roce 2017.

Datum: 16. 1. 2017

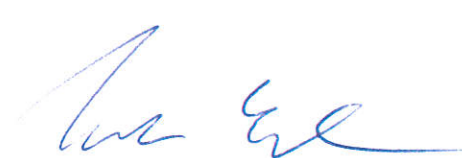
.....
Podpis žadatele, razítko organizace

Obec Hodonice
Obecní 287, 671 25 Hodonice
IČ: 00292788

Obecní úřad HODONICE	
Doslo dne:	11. 01. 2017
Číslo jedn.:	-
Přílohy:	-



ŽÁDOST

O poskytnutí individuální dotace pro spolky / organizace a jednotlivce v obci Hodonice na kulturně-společenskou a sportovní činnost z rozpočtu obce Hodonice v roce 2017.

Žadatel:

Název: TJ Sokol Tasovice, z.s.

IČ: 44026901

Adresa sídla: Tasovice 193, 671 25 Hodonice

Zastoupení, právní důvod: Jan Vašina – předseda TJ

.....

Účel poskytnutí individuální dotace:

Zajištění provozu mládežnického dorosteneckého fotbalového oddílu TJ Sokol Tasovice v roce 2017.

Období: rok 2017

Požadovaná celková částka: 250 000 Kč.

Odůvodnění žádosti:

TJ Sokol Tasovice v současné době zajišťuje celoroční provoz osmi fotbalových oddílů. Finanční prostředky na provoz jsou získávány ze sponzorských příspěvků, dotací, členských příspěvků, ze vstupného apod. Udržení standardní úrovně provozu fotbalových oddílů vyžaduje nemalé finanční prostředky. Proto žádáme obec Hodonice o dotaci na provoz dorosteneckého fotbalového oddílu TJ Sokol Tasovice.

Datum: 10.1.2017

.....
Podpis žadatele, razítko organizace

TJ Sokol Tasovice, z.s
671 25 Tasovice 193

2,40

- 5. 01. 2017


OBEČNÍ ÚŘAD
HODONICE
671 25



Klub přátel Táborové základny Bojanovice pila IČO 266 58 071
Nádražní 177, 671 25 Hodonice

Zastupitelstvo obce Hodonice

OU Hodonice

Obecní úřad HODONICE	
Došlo dne:	05. 01. 2017
Číslo jed:	-
Přílohy:	- 

Věc: **Žádost o příspěvek na činnost KPTZBp**

Vážení zastupitelé obce Hodonice

Žádáme Vás o příspěvek na činnost Klubu přátel Táborové základny Bojanovice pila ve výši 50.000,- Kč na údržbu a provoz areálu TZ Bojanovice.


Příspěvek bude použit:

- 50.000,- na údržbu, opravy, doplnění a modernizaci vybavení a provoz TZ Bojanovice.

Doufáme, že náš požadavek podpoříte a pomůžete nám zkvalitnit prostředí na TZ .

Klub přátel TZ Bojanovice-pila
IČO: 266 58 071
č.reg. MV ČR VS/1-1/56 665/04-R
671 25 Hodonice, Nádražní 177

V Hodonicích 5.1.2017

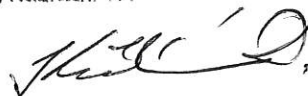

Danuše Kružíková
Předsedkyně KPTZBp

2.11 -5. 01. 2017

OBECNÍ ÚŘAD
HODONICE
671 25



Obecní úřad HODONICE

05. 01. 2017

Došlo dne:

Číslo jed.:

Přílohy: 

Klub přátel Táborové základny Bojanovice pila, IČ 266 58 071

OU Hodonice


Věc: Zrušení nájmu v budově č.p. 4 v Hodonicích.

Oznamujeme, že k 31.1.2017 žádáme o ukončení nájmu prostor v budově p.č. 4 v Hodonicích.

Pro tyto prostory nemáme další využití pro nevyhovující hygienické prostředí pro činnost s dětmi.

Klub přátel TZ Bojanovice-pila
IČO: 266 58 071
š.reg. MV ČR VS/1-1/56 665/04-R
671 25 Hodonice, Nádražní 177

V Hodonicích 5.1.2017


Danuše Kružíková

Předsedkyně KPTZBp

2.112

KOPIE DATOVÉ ZPRÁVY



Spolek Lungta

IČO 67775845

Dlouhá 2/609, 110 00 Praha 1
tel.: +420 774 298 110
e-mail: lungta@lungta.cz
www.lungta.cz
ID schránky: y7ap7p8

č. účtu 2700482943/2010
nejsme plátcí DPH
reg. MV ČR dne 5. 11. 1997
číslo II/s-OVS/1-33980/974R/hy.

Obecní úřad HODONICE

16. 01. 2017

Doslo dne:
Číslo jed.:
.....

Praha 16. 1. 2017

Žádost o projednání připojení se k mezinárodní kampani „Vlajka pro Tibet“.

Dobrý den,

dne 10. března 2017 si prostřednictvím mezinárodní kampaně “Vlajka pro Tibet” připomeneme 58. výročí povstání Tibetanů proti čínské okupaci Tibetu, které bylo násilně potlačeno armádou Čínské lidové republiky (ČLR), a v jehož důsledku zemřel téměř milion Tibetanů.

Kampaň Vlajka pro Tibet vznikla v polovině devadesátých let v západní Evropě a stala se jednou z nejvýznamnějších symbolických akcí vyjadřujících podporu ochrany lidských práv nejen Tibetanů, ale i obyvatel ČLR. V roce 1996 se k akci připojila první čtyři česká města, v loňském roce už to bylo 759 obcí, měst, městských částí nebo krajů. Vlajky vyvěšuje celá řada škol, včetně Univerzity Karlovy a kromě různých organizací také spontánně mnoho občanů ČR. Stovky vlajek vlají každoročně např. v Německu, Francii, Belgii a dalších zemích.

Jménem Spolku Lungta Vás žádám o projednání této žádosti a připojení se k akci Vlajka pro Tibet 2017 a to vyvěšením tibetské vlajky dne 10. března na budově úřadu nebo jiném čestném místě.

Podrobné informace o kampani Vlajka pro Tibet, situaci v Tibetu a dalších možnostech, jak tuto kampaň podpořit, najdete na stránkách Lungty.

Pokud tibetskou vlajku nevládníte a akci byste rádi podpořili, je možné si ji u nás zakoupit prostřednictvím tibetského obchůdku nebo zapůjčit.

Někteří z nás sami zažili vládu totalitního režimu. S nabytou svobodou teď máme kromě práva žít v demokratické společnosti také povinnost pomáhat těm, jejichž lidská práva jsou každý den hrubě porušována.

Rádi bychom také připomněli, že Poslanecká sněmovna vydala v roce 2008 prohlášení, v němž vyzývá všechny své představitele, aby při mezinárodních jednáních aktivně vystupovali na obranu lidských práv obyvatel Číny a Tibetské autonomní oblasti. Toto prohlášení je stále platné. Věříme, že projevit solidaritu s národem, který o svou svobodu nenásilně bojuje už desítky let, může každý z nás.

Budeme moc rádi, pokud nám Vaše stanovisko sdělíte e-mailem na lungta@lungta.cz, telefonem na číslo 774 298 110 nebo prostřednictvím datové schránky.

S poděkováním a přátelským pozdravem

Ing. Edita Kleckerová
Ředitelka Spolku Lungta

Edita Kleckerová




Spolek Lungta

Dlouhá 2/609, 110 00 Praha 1

IČ: 67775845 www.lungta.cz

Obec Hodonice - sil.III/40841 a místní komunikace

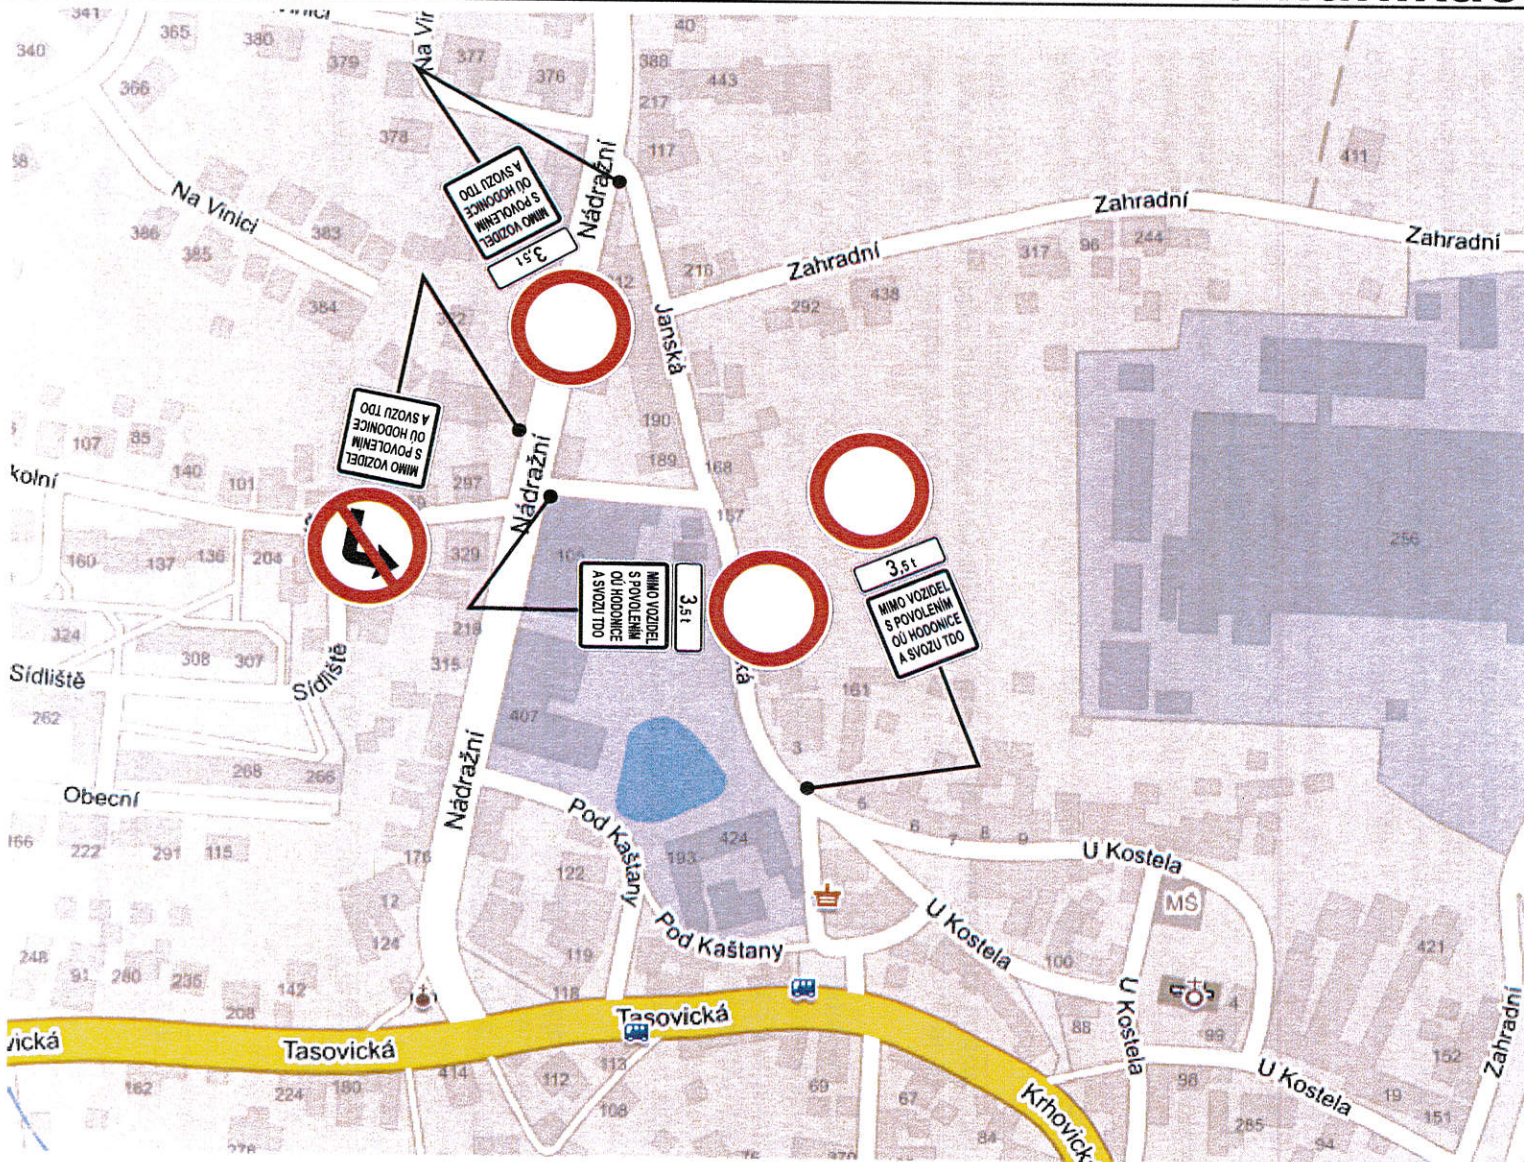

Urbania

Souhlasíme KRPB 290978/ČJ-2016-061306
Znojmo 12.12.2016

Police České republiky
Krajské ředitelství policie Ústeckého kraje
dopravní inspektorát
670 20 ZNOJMO 3.






NAVRHOVAL KOUKAL MILOŠ	VYPRACOVAL KOUKAL MILOŠ	ZPRACOVATEL Urbania-jih, s.r.o. Přím-ásk-aa 363970; 66802 Znojmo tel: 722 152 3803 jih@urbania.cz
ZADAVATEL Obec Hodonice		DATUM 12.12.2016
NÁZEV ZAKÁZKY Dopravní značení		MĚŘÍTKO
VYKRES. SITUACE DOPRAVNÍHO ZNAČENÍ		ZAKÁZKA Č. DZ-2016-1
		VYKRES. Č. 1.

3.2


Příloha č. 1 – souhlas účastníků řízení s uzavřením veřejnoprávní smlouvy

Souhlasíme s uzavřenou veřejnoprávní smlouvou, která nahrazuje stavební povolení dle § 92 a § 115 stavebního zákona na stavbu: „Přístavba snovárny“ v areálu firmy SAINT-GOBAIN ADFORS CZ s.r.o., na p.č. 919/1 k.ú. Hodonice.


p.č.	vlastník	Druh pozemku	datum	podpis
919/1	SAINT-GOBAIN	Ostatní plocha	3 5 2016	
912/1	ADFORS CZ s.r.o.	Ostatní plocha		
912/9	(IČ: 00 01 26 61),	Zastav.pl. a nádvoří		
914/1	Sokolovská 106, 570	Ostatní plocha		
915/1	21 Litomyšl	Ostatní plocha		
915/2		Ostatní plocha		
916/1		Ostatní plocha		
916/3		Ostatní plocha		
919/24		Zastav.pl. a nádvoří		
Obec	Obec Hodonice		3 5 2016	

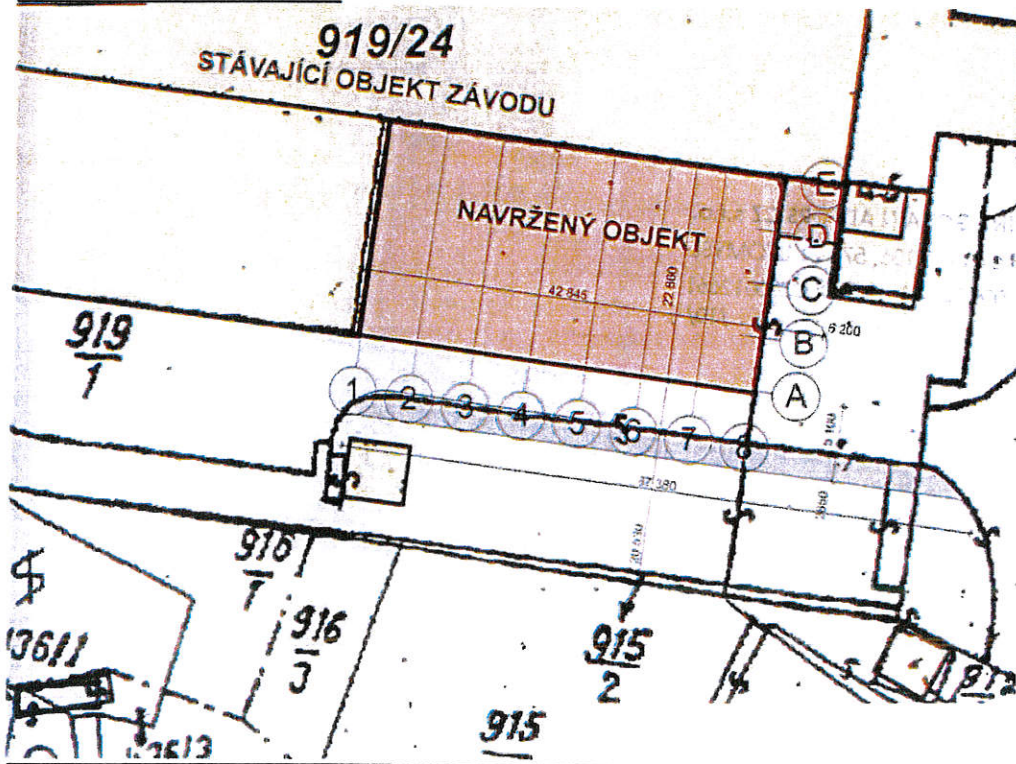Příloha č. 4 – SituaceSITUACE ŠIRŠÍCH VZTAHŮSITUACE ZÁKRES DO KN

SITUACE ŠIRŠÍCH VZTAHŮ A ZÁKRES DO KN
1:250

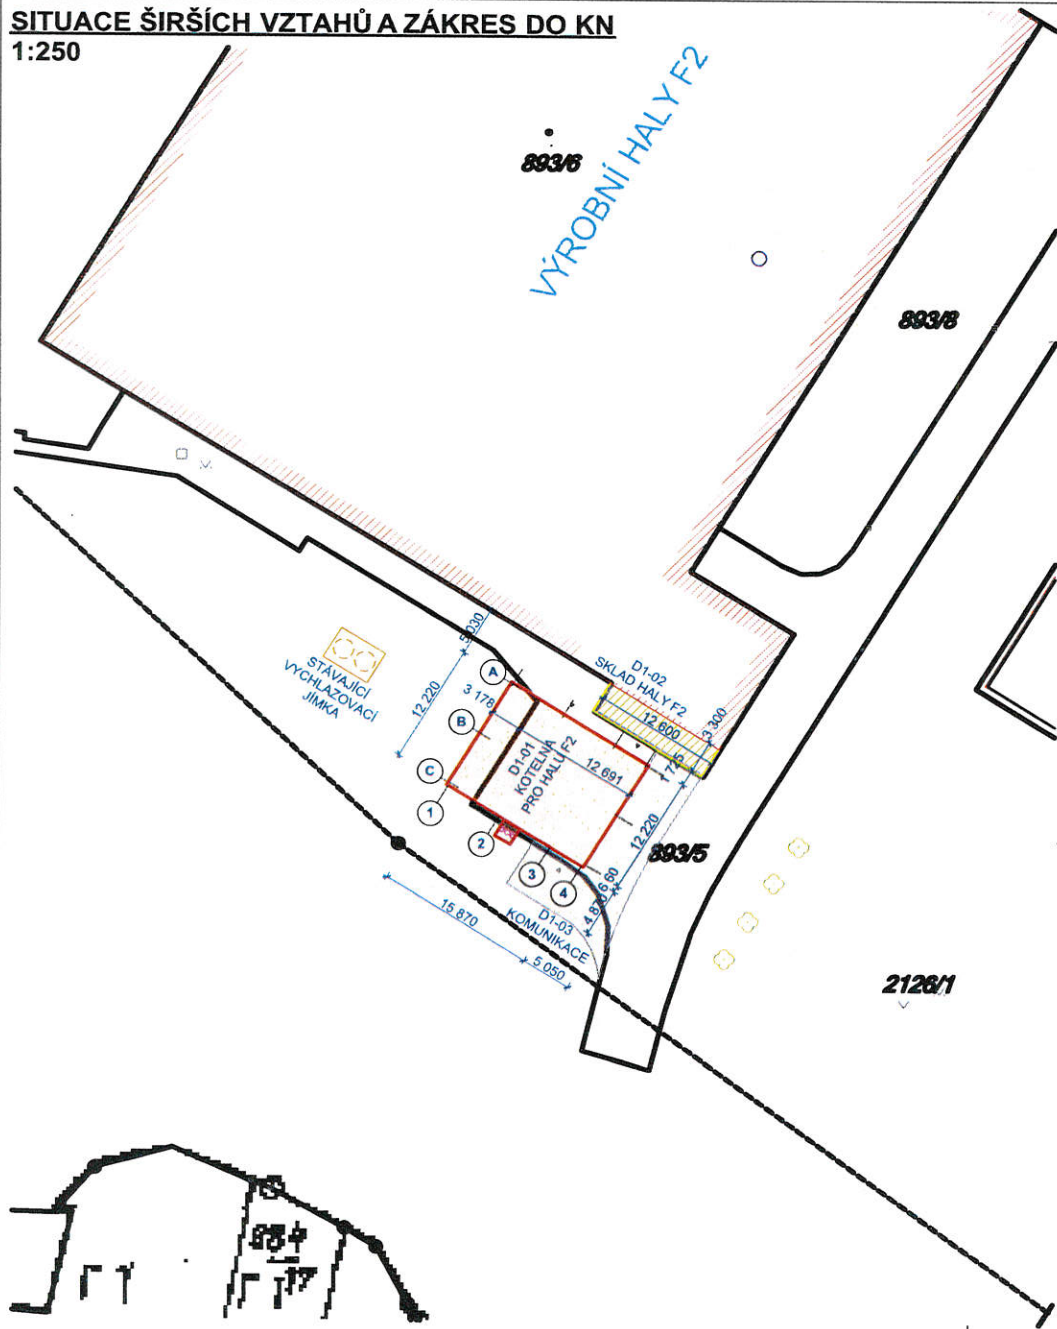

SITUACE ŠIRŠÍCH VZTAHŮ

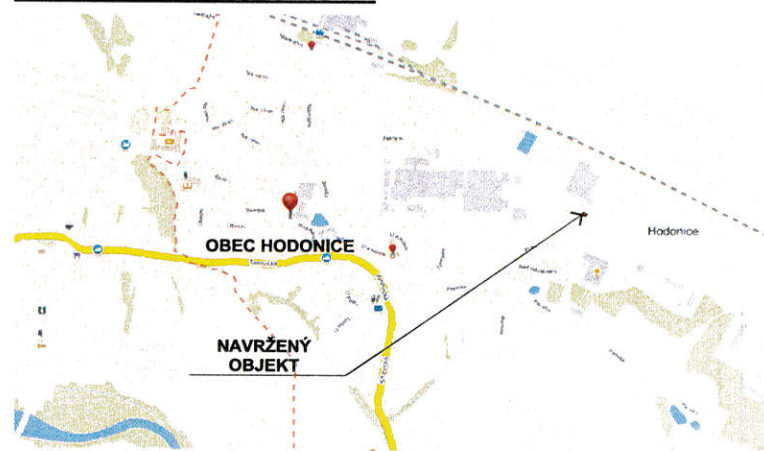

LEGENDA PLOCH:

- OBJEKTY VÝSTAVBY
- OBJEKTY VÝSTAVBY - PŘESAHUJÍCÍ KONSTRUKCE, ZASTŘEŠENÍ PLOCH, PŘÍSTŘEŠKY
- STÁVAJÍCÍ OBJEKTY - SKUTEČNÁ POLOHA
- NOVÉ ZPEVNĚNÉ PLOCHY ZÁMKOVÁ DLAŽBA
- HRANICE RUŠENÝCH PLOCH

LEGENDA OBJEKTŮ

- D1-01 - KOTELNA PRO HALU F2
- D1-02 - SKLAD HALY F2
- D1-03 - KOMUNIKACE



Polohový systém MÍSTNÍ, Výškový systém Bpv. 0,000=233,130 m.n.m. B.p.v.

Název stavby:	KOTELNA PRO HALU F2
Místo stavby:	k.ú. Hodonice, Areál firmy S.G. ADFORS s.r.o., Zahradní 256, 671 25 Hodonice, parc. č. 2126/1, 893/5, 893/6
Objednatel:	SAINT - GOBAIN ADFORS CZ s.r.o., Sokolovská č.p. 106, Litomyšl 57201, PSČ Město

Generální projektant: APOLO CZ s.r.o., Tyršova 155, 572 01 Políčka	 apolo	APOLO CZ s.r.o. Tyršova 155, 572 01 Políčka + 420 441 722 204 apolo@apolocz.cz www.apolocz.cz	Autorizační razítko:
Autor návrhu: -			
HIP: Ing. Karel Marek			
Projektant: Ing. Karel Marek			
Zodp. projektant: Ing. Martin Kozáček	Kraj: Jihomoravský	Formát:	Číslo zakázky: P1916
Stav. úřad: Hodonice	Revize: 00	Datum: 06/2016	
Stupeň PD: DOKUMENTACE PRO SPOLEČNÉ ÚZEMNÍ A STAVEBNÍ ŘÍZENÍ			
Část: C - SITUACE STAVBY			Označení přílohy: C.01
Obsah přílohy: SITUACE ŠIRŠÍCH VZTAHŮ A ZÁKRES DO KN			Číslo paré:
			Měřítko: 1:500