



JIŽNÍ POHLED

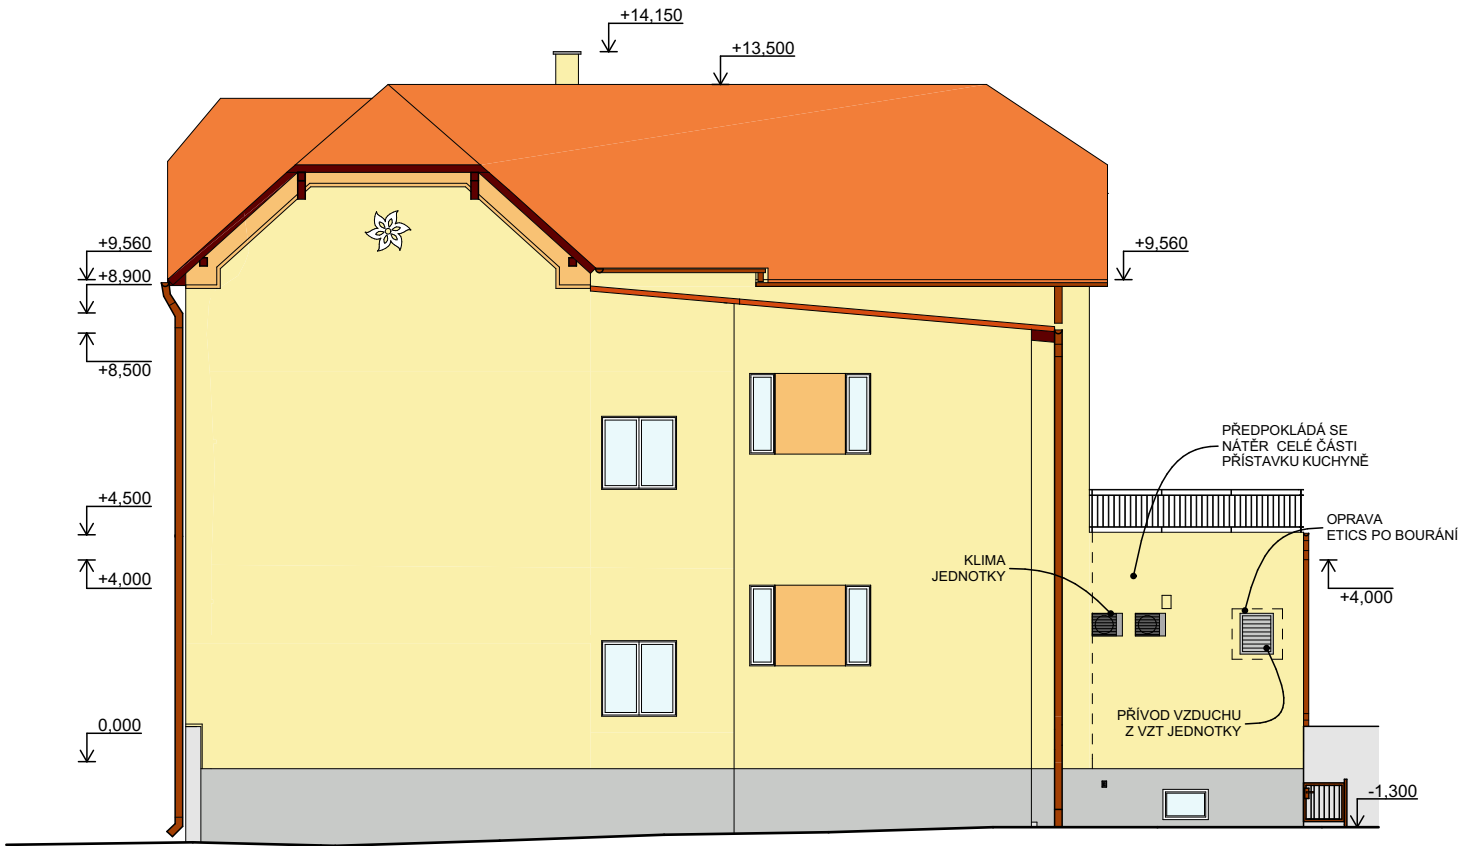

VÝCHODNÍ POHLED

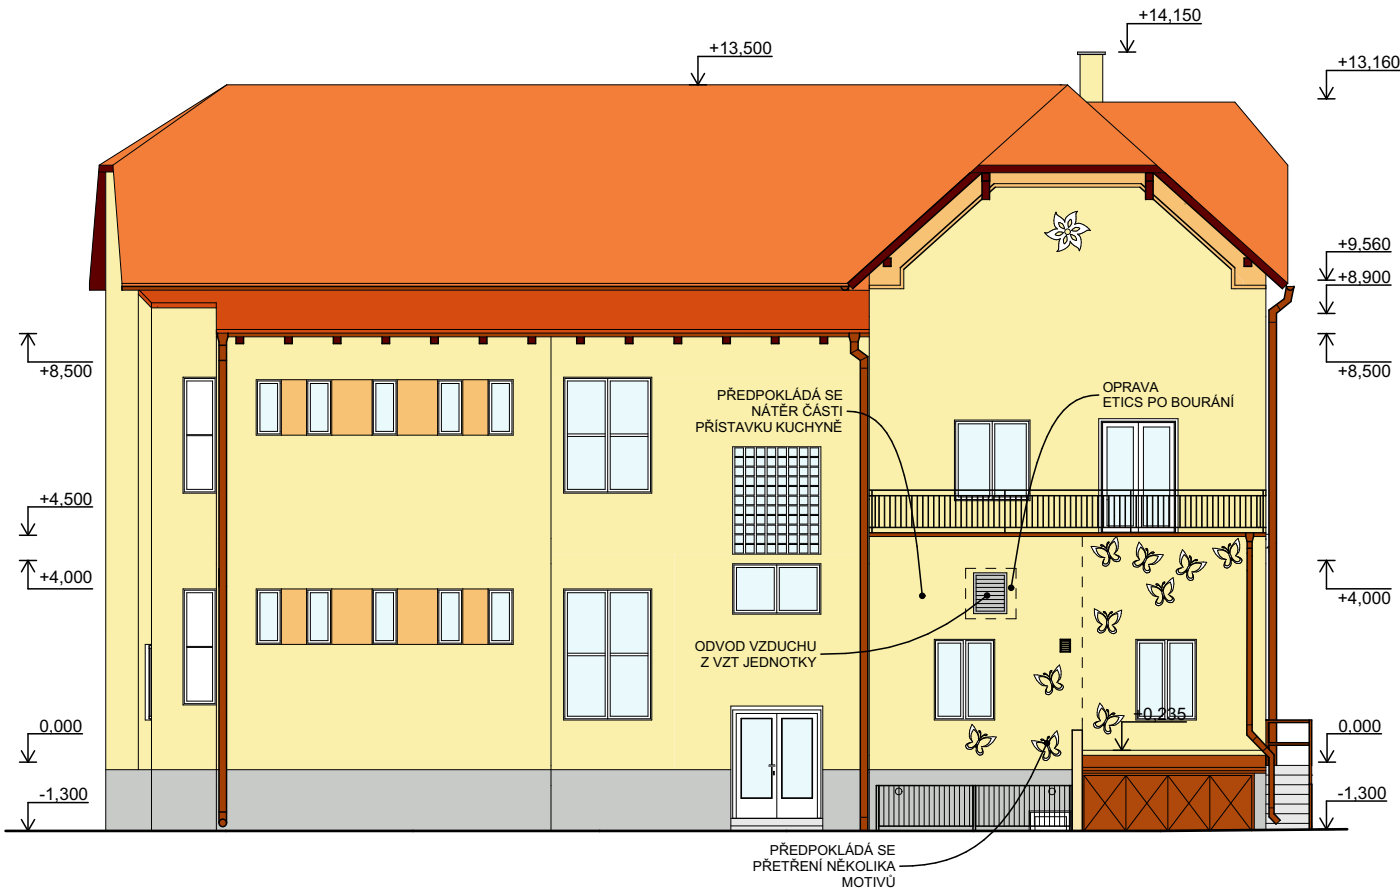

NÁZEV STAVBY		<div>PROJEKT s.r.o. Dvořákova 16, 669 02 ZNOJMO TEL: 533 533 297 Web: www.a-projekt.cz E-mail: a-projekt@a-projekt.cz</div>
VZT v objektu MŠ v obci Hodonice		
INVESTOR		
Mateřská škola Hodonice, U Kostela 196		
KATASTRÁLNÍ ÚZEMÍ	MÍSTO STAVBY	
Hodonice	Hodonice p.č. 6	
ZODPOVĚDNÝ PROJEKTANT	PODPIS	ZAKÁZKA Č.
ING. ARCH. JAROSLAV POLÁČEK		
PROJEKTANT	PODPIS	PARÉ
ING. PETR GABRIEL		
OBJEKT	STUPEŇ	
SO1 - Mateřská škola	DPS	
PROFESE	DATUM	
STAVEBNÍ ŘEŠENÍ	5/2019	
NÁZEV VÝKRESU	MĚŘÍTKO	ČÍSLO VÝKRESU
POHLEDY	1 : 150	04