

Obecní úřad Hodonice
Silniční správní úřad
Obecní 287, 671 25, Hodonice
Rozhodnutí o úplné uzavírce

Obecní úřad Hodonice, který je příslušným silničním správním úřadem, rozhodl na základě žádosti fyzické osoby: **ing. Gabriela Miklíka**, bytem Havlíčkova 429, Vranov nad Dyjí, podané 08.09. 2021, ve věci úplné uzavírky místní komunikace ul. Zahradní v obci Hodonice v rámci stavby „**Vodovodní a kanalizační přípojky k pozemku p.č. 484/1 v k.ú. Hodonice**“

takto:

Úplná uzavírka místní komunikace se dle ust. § 24 odst. 2 a § 25 odst. 6 písm. c) bod 3. zák. č. 13/1997 sb. a ust. §§ 39, 40 vyhlášky č. 104/1997 Sb., kterou se provádí zákon č. 13/1997 Sb

povoluje

Za dodržení stanovených podmínek v následujícím rozsahu a době:

- a) rozsah uzavírky: dle přiložené projektové dokumentace
- b) termín uzavírky: od 15.9.2021 od 8:00 hod do 17.9.2021 do 14:00 hod.


Žadatel zajistí:

- 1) Osazení dopravního značení dle přiložené dokumentace.
- 2) Bezpečný přístup k sousedním nemovitostem v uzavřeném úseku.
- 3) Příjezd vozidlům záchranného hasičského sboru a Rychlé záchranné pomoci k nemovitostem v uzavřeném úseku.
- 4) Aby občané byli seznámeni s obsahem tohoto rozhodnutí způsobem v místě obvyklým.
- 5) Po skončení prací odstranění přechodného dopravního značení a obnovu stávajícího značení.
- 6) Po skončení prací zprůjezdnění komunikace zasypaním a zhutněním výkopu a pravidelným dosypáváním výkopu. Do 30.9.2021 uvede povrch komunikace do původního stavu pokládkou asfaltového povrchu.
- 7) Zodpovědným za splnění těchto podmínek je žadatel.

V Hodonicích dne: 8.9.2021



Vyvěšeno: 8.9.2021

**OBECNÍ ÚŘAD
HODONICE
671 25 Hodonice
okr. Znojmo (1)**



Bc. Pavel Houšť
Starosta obce



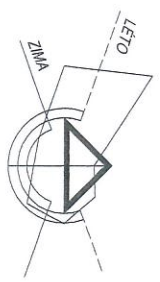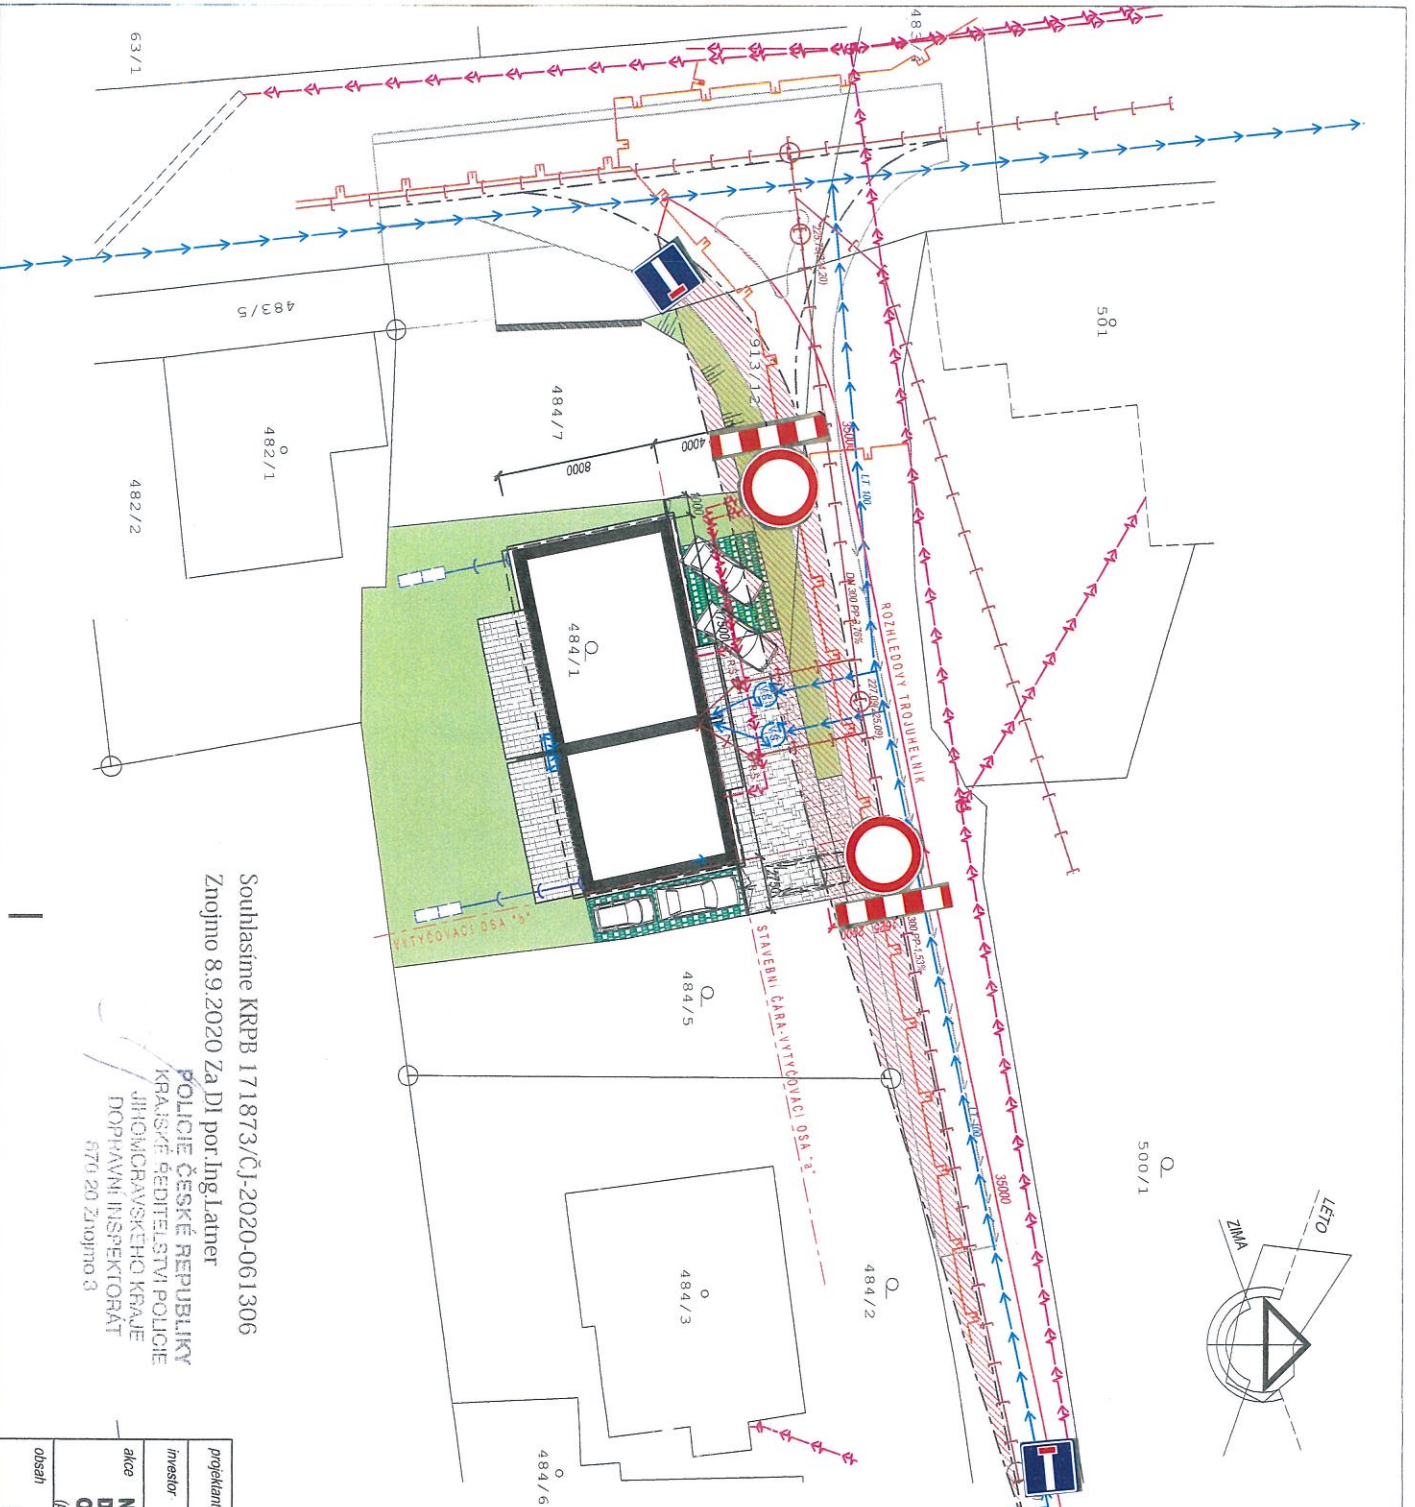

- NOVĚ NAVRŽENÉ STAVEBNÍ OBJEKTY
- ZPEVNĚNÉ PLOCHY NEPROPUSTNÉ (DRENÁŽNÍ DLAŽBA)
- ZATRAVNĚNÉ PLOCHY
- STAVAJÍCÍ ZP. PLOCHY - VĚRĚJNÁ KOMUNIKACE
- VODOVOD
- SPÍŠKOVÉ KANALIZACE
- DEŠŤOVÁ KANALIZACE
- ROZVODY NN
- STL PLYNŮVOD
- OPLŮCENÍ (výška 2m, rám JEK, pozink., vyplň dřevěná příkna sváře, hoblovaná + nátěr)

Southasime KRPP 171873/ČJ-2020-061306
 Znojmo 8.9.2020 Za DI por.Ing.Latner
 POLICE ČESKÉ REPUBLIKY
 KRAJSKÉ ŘEDITELSTVÍ POLICE
 JIHOVMORAVSKÉHO KRAJE
 DOPRAVNÍ INSPEKTORÁT
 670 20 Znojmo 3

projektant	Ing. Václav Slaný
investor	Ing. Gabriel Mikšík, Havlíčkovo nábřeží 429, 671 03 Vranov nad Dyjí
akce	NOVOSTAVBA 2. RODINNÝCH DOMKŮ VČETNĚ ZP. PLOCH, OPLŮCENÍ A PŘÍPOJEK INŽ. SÍTÍ <i>(parc.č.484/1, k.ú.Hodonice)</i>
oblast	měřítko
SITUACE	1:250
	vykř.č.
	01
	zák.č.
	11/20
	služeb
	US+OS
	datum
	8/20
	formát
	A4
	2