

# Obecní úřad Hodonice

## SILNIČNÍ SPRÁVNÍ ÚŘAD

Obecní 287, 671 25 Hodonice

Č.j. SSÚ 8/2023  
Vyřizuje: Bc. Houšť Pavel  
Telefon: 515 234 329  
E-mail: [starosta@hodonice.cz](mailto:starosta@hodonice.cz)

v Hodonicích, dne 23.06.2023

### Žadatel:

SAINT - GOBAIN ADFORS CZ, s.r.o.  
Sokolovská 106, Nedošín  
570 01 Litomyšl

## ROZHODNUTÍ POVOLENÍ KOMUNIKAČNÍHO NAPOJENÍ NA MÍSTNÍ KOMUNIKACI

Dne 05.06.2023 obdržel Obecní úřad Hodonice, silniční správní úřad, žádost firmy SAINT\_GOBAIN ADFORS CZ, s.r.o. (IČ: 00012661), se sídlem Sokolovská106, Nedošín, 570 01 Litomyšl, zastoupen v této věci firmou HOS-PPZ, s.r.o., 671 56 Grešlové Mýto 49, (IČ: 25345770) o povolení komunikačního napojení na místní komunikaci příjezdové komunikace na pozemku p.č. 2161/1 k.ú. Hodonice na místní komunikaci p.č. 4213 v k.ú. Hodonice. Obecní úřad Hodonice, jako silniční správní úřad příslušný podle § 40 odst. 5 písm. b) zákona č. 13/1997 Sb., o pozemních komunikacích (dále jen zákona), ve znění pozdějších předpisů, na základě přezkoumání výše uvedené žádosti o připojení sousední nemovitosti k pozemní komunikaci zřízením sjezdu, souhlasu obce Hodonice, jako vlastníka místní komunikace, a Policie ČR, dopravního inspektorátu Znojmo, dle ustanovení § 10 odst. 1 zákona o pozemních komunikacích a § 12 vyhlášky č. 104/1997 Sb., kterou se provádí zákon o pozemních komunikacích, ve znění pozdějších předpisů

### **p o v o l u j e**

**připojení pozemku p.č. 2126/1 v k.ú. Hodonice k místní komunikaci  
na pozemku p.č. 4213 k.ú. Hodonice  
zřízením sjezdu**

tak jak je zakresleno v situačním výkresu, který je nedílnou součástí tohoto rozhodnutí.

### **Pro provedení prací se stanoví tyto podmínky:**

1. Sjezd bude proveden dle předložené projektové dokumentace
2. Povrch sjezdu bude opatřen bezprašnou úpravou – betonovou zámkovou dlažbou do štěrkopískového lože ohraničenou betonovými obrubami.
3. Dešťové vody budou odtékat pomocí příčného, resp. Podélného spádu do okolního terénu. Nesmí dojít k narušení odtokových poměrů místní komunikace.
4. Vlastní stavbou, stavebním provedením a užíváním sjezdu nesmí být způsobena škoda na silničním tělese výše uvedené místní komunikace a vozovka silnice nesmí být znečišťována.
5. Jakékoliv případné poškození silničního tělesa a sil. příkopu v důsledku provádění této stavby musí být opraveno na náklady investora.
6. Žadatel bude zajišťovat řádnou údržbu celého připojení i po dokončení stavby.
7. V průběhu stavby nesmí být ohrožena bezpečnost silničního provozu, výkopek ani stavební materiál nesmí být skladován na vozovce.
8. Po ukončení stavebních prací vyzve žadatel zástupce Obecního úřadu Hodonice za účelem kontroly provedených prací a úpravy terénu v okolí komunikace vč. protokolárního předání.
9. Případné omezení provozu místní komunikace v době provádění prací je nutno odsouhlasit s Policií ČR, DÍ. Zhotovitel musí požádat o „Stanovení přechodné úpravy provozu na pozemních komunikacích“.

### **Podmínky vyplývající ze stanovisek dotčených orgánu státní správy:**

1. Krajského ředitelství Policie ČR JmK, územní odbor Znojmo, Dopravní inspektorát Znojmo (Závazné stanovisko ze dne 05.06.2023 pod č.j. KRPB-117556-2/ČJ-2023-061306-SB)
  - stavební úpravy a jejich provedení bude v souladu s platnými stavebně-technickými normami a předpisy.
  - po celou dobu provádění výkopových prací musí být zajištěna bezpečnost chodců.

## Odůvodnění

SAINT\_GOBAIN ADFORS CZ, s.r.o. (IČ: 00012661), se sídlem Sokolovská106, Nedošín, 570 01 Litomyšl, podal dne 05.06.2023 u zdejšího silničního správního úřadu žádost o vydání povolení o připojení pozemku p.č. 2126/1 k.ú. Hodonice k místní komunikaci, na pozemku p.č. 4213 k.ú. Hodonice, zřízením sjezdu. Sjezd bude umístěn na pozemcích parc. č. 2126/1 a 4213 k.ú. Hodonice.

Vlastníkem dotčené komunikace, obcí Hodonice, a příslušným orgánem Policie ČR, dopravním inspektorátem Znojmo, byla stavba odsouhlasena tak, jak je uvedeno ve výroku tohoto rozhodnutí.

Okruh účastníků řízení – osoby, které mají vlastnická nebo jiná práva k pozemkům nebo stavbám na nich a jejichž práva a právem chráněné zájmy nebo povinnosti mohou být tímto rozhodnutím přímo dotčena, vymezil silniční správní úřad s ohledem na současný stav území a s přihlédnutím k účinkům stavby na své okolí.

V tomto případě je účastníkem řízení žadatel SAINT\_GOBAIN ADFORS CZ, s.r.o. (IČ: 00012661), se sídlem Sokolovská106, Nedošín, 570 01 Litomyšl, (stavebník sjezdu) a vlastník pozemků parc. č. 4213 kat. území Hodonice, a zároveň vlastník místní komunikace Obec Hodonice.

## Poučení

Proti tomuto rozhodnutí se mohou účastníci řízení do 15 dnů ode dne jeho doručení odvolat ke Krajskému úřadu Jihomoravského kraje v Brně, podáním učiněným u zdejšího silničního správního úřadu. Odvolání se podává u zdejšího silničního správního úřadu ve 3 vyhotoveních. Nepodá-li odvolávající se účastník potřebný počet stejnopisů, vyhotoví je správní orgán na náklady účastníka. Podané odvolání má v souladu s ustanovením § 85 odst. 1 správního řádu odkladný účinek. Odvolání jen proti odůvodnění je nepřipustné.



**Bc. Pavel Houšť**  
starosta obce Hodonice  
jako silniční správní úřad

### Poplatek:

Správní poplatek podle zákona č. 634/2004 Sb., o správních poplatcích položky 36 písm. c) ve výši 500,- Kč byl zaplacen dne 21.6.2023 pod v.s. 82023.

### Příloha:

Situace sjezdu

### Doručí se:

#### **Žadatel**

SAINT\_GOBAIN ADFORS CZ, s.r.o. (IČ: 00012661), se sídlem Sokolovská106, Nedošín, 570 01 Litomyšl,  
Zástupce žadatele:

HOS-PPZ, s.r.o., 671 56 Grešlové Mýto 49 (IČ: 25345770)

#### **Vlastník místní komunikace:**



Obec Hodonice, Obecní 287, 671 25 Hodonice

#### **Dotčené orgány:**

DI OŘ Policie ČR Znojmo, Pražská 59, 669 02 Znojmo

### Příloha:

Situace sjezdu

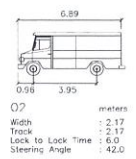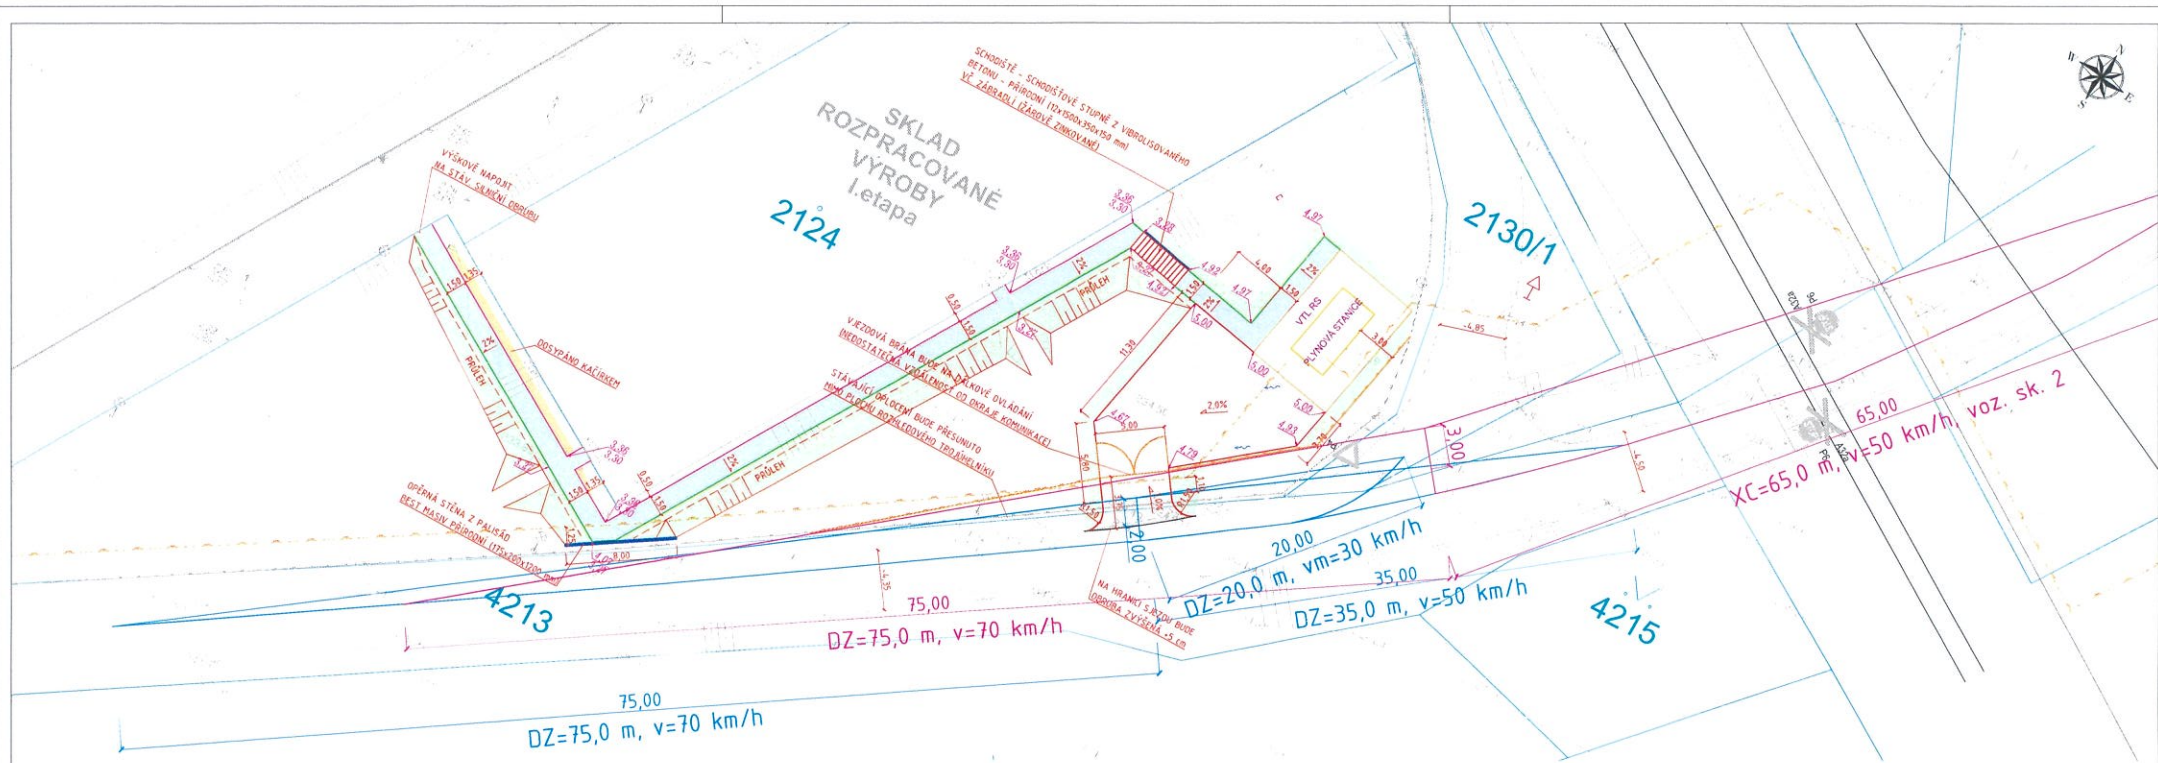

0.7 meters  
 Width : 2.17  
 Track : 2.17  
 Lock to Lock Time : 6.0  
 Steering Angle : 42.0

- LEGENDA:**
- ZPEVNĚNÁ PLOCHA - Betonová dlažba H. 80 mm
  - CHODNÍK - Betonová dlažba H. 60 mm
  - OKAPOVÝ CHODNÍK - Kačírka H. 30 cm
  - TERÉNNÍ ÚPRAVY + ohrumsování v H. 15 cm
  - SILNĚNÍ OBRUBNÍK T10 (100x25x10 cm) - ZVÝŠENÝ +5 cm
  - SILNĚNÍ OBRUBNÍK T10 (100x25x10 cm) - V ÚROVNI ZPEVNĚNÍ
  - SILNĚNÍ OBRUBNÍK T6 (100x20x6 cm) - ZVÝŠENÝ +6 cm
  - SILNĚNÍ OBRUBNÍK T6 (100x20x6 cm) - V ÚROVNI ZPEVNĚNÍ
  - NAVRŽENÁ VÝŠKA NA OBRUBĚ
  - NAVRŽENÁ VÝŠKA NA KOMUNIKACI/CHODNÍKU

±0,000 = 233,25 m.n.m.

Autor projektu :	ARCHPLAN s.r.o.		
Vedoucí projektant :	Ing. Martin Dohnal		
Zodpovědný projektant :	Ing. Ondřej Kvaček		
Vypracoval :	Ing. Martin Novák		
Kraj : Jihomoravský	O.Ú. : Hodonice		
Investor :	SAINT-GOBAIN ADFORS CZ s.r.o., Sokolovská 106, Nedešín, 57021 Litomyšl	Číslo zakázky :	529/2019
Akce :	Druhý měřený odběr v závodě SGA HODONICE Zahradní 256, 671 25 Hodonice	Stupeň PD :	DSP
Objekt :	SO 101 - PŘÍJEZDOVÁ KOMUNIKACE A ZPEVNĚNÉ PLOCHY VTL RS	Datum :	12.2022
Název :	SITUACE STAVBY	Měřítko :	1:250
		Formát :	3x4 (630x297)
		Číslo výkresu :	D.2.0.2

