

Městský úřad Znojmo

odbor dopravy

nám. Armády 1213/8, P.O. BOX 36, 669 22 Znojmo

Oprávněná úřední osoba: Ing. Eva Zavadilová

Znojmo 25. dubna 2016

Tel.: 515 216 438

Fax: 515 216 441

E-mail: Eva.Zavadilova@muznojmo.cz

Sp. zn.: SMUZN 6274/2016 DOP/Za

Č. j.: MUZN 33314/2016

VEŘEJNÁ VYHLÁŠKA

OPATŘENÍ OBECNÉ POVAHY

STANOVENÍ PŘECHODNÉ ÚPRAVY PROVOZU NA POZEMNÍ KOMUNIKACI

Městský úřad Znojmo, odbor dopravy, jako obecní úřad obce s rozšířenou působností, který je příslušným ke stanovení místní a přechodné úpravy provozu na pozemních komunikacích – silnici II. a III. třídy, místní komunikaci a veřejně přístupné účelové komunikaci, v územním obvodu Městského úřadu Znojmo, podle ust. § 77 odst. 1 písm. c) a § 124 odst. 6 zákona č. 361/2000 Sb., o provozu na pozemních komunikacích a o změnách některých zákonů, ve znění pozdějších předpisů (dále jen „zák.č. 361/2000 Sb.“), postupem v souladu s ust. § 171 a násl. části šesté zákona č. 500/2004 Sb., správní řád, ve znění pozdějších předpisů (dále jen „zák.č. 500/2004 Sb.“), na základě podnětu doručeného dne 20. 4. 2016 a doplněného dne 21. 4. 2016 (Upřesnění žádosti) žadatelem – právnická osoba: **OHL ŽS, a.s., IČ 46342796, Burešova 938/17, 602 00 Brno**, zastoupené právnickou osobou: **DOKA, s.r.o., IČ 63471752, Na návsi 11/5, 620 00 Brno** (dále jen „žadatel“),

s t a n o v í

podle ust. § 77 odst. 5 zák.č. 361/2000 Sb. **přechodnou úpravu provozu**

na silnicích II. a III. třídy, na účelových komunikacích (mezi obcemi Bantice a Práče a mezi obcemi Dobšice a Dyje) a na místních komunikacích v obci Dyje,

v souvislosti s omezením provozu na silnici II/408 v k.ú. Dobšice, z důvodu provádění prací v rámci realizace stavby „Okružní křižovatka I/53 – II/408 v k.ú. Dobšice“ – v rozsahu dle přiložených situací, které zpracovala spol. DOKA s.r.o., a které jsou přílohou a nedílnou součástí tohoto stanovení přechodné úpravy provozu.

Podmínky pro provedení přechodné úpravy provozu:

1. *Provedení přechodné úpravy provozu na dotčených pozemních komunikacích a umístění dopravního značení musí být v souladu s vyhláškou č. 294/2015 Sb., kterou se provádějí pravidla provozu na pozemních komunikacích, ve znění pozdějších předpisů a dle Technických podmínek 66 „Zásady pro označování pracovních míst na pozemních komunikacích“.*
2. *Trvalé dopravní značení, které je v rozporu s přechodnou úpravou provozu, bude překryto a po ukončení akce uvedeno do původního stavu.*
3. *Při realizaci přechodné úpravy provozu na dotčených pozemních komunikacích nesmí dojít ke znečištění nebo poškození dotčených pozemních komunikací.*

Právo realizovat přechodnou úpravu provozu na dotčených pozemních komunikacích podle tohoto stanovení se zakládá žadateli o uzavírku a objížďku, na základě vykonatelného rozhodnutí zdejšího silničního správního úřadu ve věci povolení uzavírky silnice II/408 podle ust. § 24 zák.č. 13/1997 Sb., o pozemních komunikacích, ve znění pozdějších předpisů (dále jen „zák.č. 13/1997 Sb.“). V souladu s ust. § 24 zák.č. 13/1997 Sb. žadatel o uzavírku a objížďku zabezpečí na svůj náklad odborné provedení přechodné úpravy provozu na dotčených pozemních komunikacích podle tohoto stanovení a zodpovídá za stav dopravních značek a zařízení po celou dobu trvání uzavírky a objížďky. Termín přechodné úpravy provozu na dotčených pozemních komunikacích (doba trvání uzavírky a objížďky) a osoba zodpovědná za organizování a zabezpečení akce budou stanoveny v rozhodnutí silničního správního úřadu ve věci povolení uzavírky silnice II/408 a nařízení objížďky.

Předmětem tohoto stanovení není přechodná úprava provozu na silnici vyšší třídy.

Odůvodnění

Řízení z moci úřední podle ust. § 77 odst. 1 písm. b) zák.č. 361/2000 Sb. ve věci stanovení přechodné úpravy provozu na dotčených pozemních komunikacích, z důvodu omezení provozu na silnici II/408 v k.ú. Dobšice, v rámci realizace stavby „Okružní křižovatka I/53 – II/408 v k.ú. Dobšice“ bylo zahájeno na základě návrhu zadatele.

Přechodná úpravy provozu byla projednána s dotčeným orgánem, kterým je v tomto případě Policie ČR, dle ust. § 77 odst. 2 písm. b) zák.č. 361/2000 Sb., jejíž písemné stanovisko č.j. KRPB–77622/ČJ–2016–061306, ze dne 30. 3. 2016 a ze dne 20. 4. 2016, je jedním z podkladů stanovení přechodné úpravy provozu.

Návrh stanovení přechodné úpravy provozu na dotčených pozemních komunikacích se přímo dotýká zájmů vlastníků dotčených pozemních komunikací, na kterých má být umístěno dopravní značení a dopravní zařízení a dále kteréhokoliv účastníka silničního provozu na dotčených pozemních komunikacích.

V souladu s ust. § 77 odst. 5 zák.č. 361/2000 Sb., jsou-li součástí přechodné úpravy provozu na pozemních komunikacích světelné signály, příkazové a zákazové dopravní značky, dopravní značky upravující přednost a dodatkové tabulky k nim nebo jiné dopravní značky ukládající účastníkům silničního provozu povinnosti odchylné od obecné úpravy provozu na pozemních komunikacích, stanoví příslušný správní orgán tuto úpravu provozu opatřením obecné povahy. Postup při vydávání opatření obecné povahy je obecně upraven v ust. § 171 a následné části šesté zák.č. 500/2004 Sb. a podrobnější procesní pravidla stanovení přechodné úpravy provozu na pozemních komunikacích jsou upravena v ust. § 77 odst. 5 zák.č. 361/2000 Sb. Podle tohoto zvláštního právního předpisu nedoručuje příslušný správní orgán návrh opatření obecné povahy ve věci přechodné úpravy provozu na pozemních komunikacích a nevyzývá dotčené osoby k podávání připomínek nebo námitek.

Opatření obecné povahy zveřejní správní orgán na úředních deskách obecních úřadů v obcích, jejichž správních obvodech se opatření obecné povahy týká, jen vztahuje-li se stanovení přechodné úpravy provozu na pozemních komunikacích k provozu v zastavěném území dotčené obce nebo může-li tímto stanovením dojít ke zvýšení hustoty provozu v zastavěném území dotčené obce. Opatření obecné povahy nabývá účinnosti pátým dne po vyvěšení na úřední desce Městského úřadu Znojmo.

Vzhledem k tomu, že návrh přechodné úpravy provozu na dotčených pozemních komunikacích obsahuje zákazové a příkazové dopravní značky, postupuje správní orgán podle obecné úpravy § 171 a následných částí šesté zák.č. 500/2004 Sb. a podle zvláštní úpravy ust. § 77 odst. 5 zák.č. 361/2000 Sb. (stanovení přechodné úpravy provozu opatřením obecné povahy).

Obsah stanovení přechodné úpravy provozu na pozemní komunikaci je v souladu s ust. § 24 odst. 9 zák.č. 13/1997 Sb. a podle ust. § 39 odst. 4 písm. f) vyhlášky č. 104/1997 Sb., kterou se provádí zák.č. 13/1997 Sb., ve znění pozdějších předpisů závazný pro výrokovou část rozhodnutí silničního správního úřadu ve věci povolení uzavírky silnice II/408 a nařízení objížďky.

Jde-li o stanovení přechodné úpravy provozu na pozemních komunikacích, správní úřad, v souladu s ust. § 77 odst. 5 zák.č. 361/2000 Sb. (zvláštní zákon), nedoručuje návrh opatření obecné povahy a nevyzývá dotčené osoby k podávání připomínek nebo námitek a opatření obecné povahy nabývá účinnost pátým dnem po vyvěšení na Městském úřadu Znojmo.

Poučení

Proti stanovení přechodné úpravy provozu formou opatření obecné povahy nelze podat opravný prostředek (§ 173 odst. 2 zák.č. 500/2004 Sb.).



Bc. Ivana ZÍTKOVÁ
vedoucí oddělení silničního hospodářství
a silniční dopravy odboru dopravy

Toto opatření obecné povahy musí být vyvěšeno na úřední desce Městského úřadu Znojmo a na úřední desce Obecního úřadu Dobšice, Dyje, Tasovice, Hodonice, Suchohrdly, Těšetice, Bantice, Práče a Lechovice a rovněž způsobem, umožňujícím dálkový přístup. V souladu s ust. § 77 odst. 5 zák.č. 361/2000 Sb. nabývá opatření obecné povahy účinnosti pátým dnem po vyvěšení na úřední desce Městského úřadu Znojmo.

Příloha: situace přechodného dopravního značení 3x A3

Doručí se:

žadatel:

- Žadatel: OHL ŽS, a.s., IČ 46342796, Burešova 938/17, 602 00 Brno
v zast.: DOKA, s.r.o., IČ 63471752, Na návsi 11/5, 620 00 Brno – DS

Právnícká osoba pověřená výkonem vlastnických práv státu k dotčeným silnicím II. a III. třídy:
Správa a údržba silnic JmK, p.o.k., Žerotínovo náměstí 449/3, 602 00 Brno, oblast Znojmo – DS

Dotčený orgán:

- Krajské ředitelství policie JmK, Územní odbor Znojmo, Dopravní inspektorát, Pražská 59, 670 20 Znojmo – DS

Dotčené osoby:

- V souladu s ust. § 173 odst. 1 zák.č. 500/2004 Sb. doručuje Městský úřad Znojmo, odbor dopravy, toto opatření obecné povahy dotčeným osobám veřejnou vyhláškou. Doručení veřejnou vyhláškou bude provedeno v souladu s ustanovením § 25 zák.č. 500/2004 Sb. tak, že se písemnost vyvěsí na úřední desce Městského úřadu Znojmo a Obecního úřadu Dobšice, Dyje, Tasovice, Hodonice, Suchohrdly, Těšetice, Bantice, Práče a Lechovice a současně bude zveřejněna způsobem umožňujícím dálkový přístup. **Pátým dnem po vyvěšení na úřední desce Městského úřadu Znojmo nabývá opatření obecné povahy účinnosti.**

Dále obdrží:

- Ředitelství silnic a dálnic ČR, Na Pankráci 56, 145 05 Praha, Závod Brno – DS
- Krajský úřad JmK, Odbor dopravní správy – detašované pracoviště Znojmo – DS

Dále se doručí:

- Městský úřad Znojmo, odbor organizační
- Obec Dobšice – DS
- Obec Dyje – DS
- Obec Tasovice – DS
- Obec Hodonice – DS

- Obec Suchohrdly – DS
- Obec Těšetice – DS
- Obec Bantice – DS
- Obec Práče – DS
- Obec Lechovice – DS

- s žádostí o bezodkladné vyvěšení tohoto opatření obecné povahy na úřední desce obce a způsobem umožňujícím dálkový přístup po dobu nejméně 15 dnů a o jeho zpětné zaslání s potvrzením doby zveřejnění.

Vyvěšeno dne

Sejmuto dne

Podpis a razítko orgánu, který potvrzuje vyvěšení a sejmutí opatření obecné povahy:

Podpis

Razítko


Akce: Okružní křižovatka I/53 - II/408 k.ú. Dobšice


Obec **Bantice** souhlasí s průjezdem linkových BUS po vyznačené komunikaci v termínu 4. 6. - 5. 6. 2016, případně v náhradním termínu 11. 6. - 12. 6. 2016 z důvodu úplné uzavírky křižovatky silnic I/53 x II/408 kvůli pokládce povrchu.

Datum:

razítka a podpis:

LEGENDA:

 - komunikace pro průjezd linkových BUS

 **E13** - přechodné dopravní značení osazené po dobu víkendové úplné uzavírky



Bantice

Práče

Lechovice


Datum:

razítka a podpis:

Akce: Okružní křižovatka I/53 - II/408 k.ú. Dobšice

Obec **Práče** souhlasí s průjezdem linkových BUS po vyznačené komunikaci v termínu 4. 6. - 5. 6. 2016, případně v náhradním termínu 11. 6. - 12. 6. 2016 z důvodu úplné uzavírky křižovatky silnic I/53 x II/408 kvůli pokládce povrchu.

F1

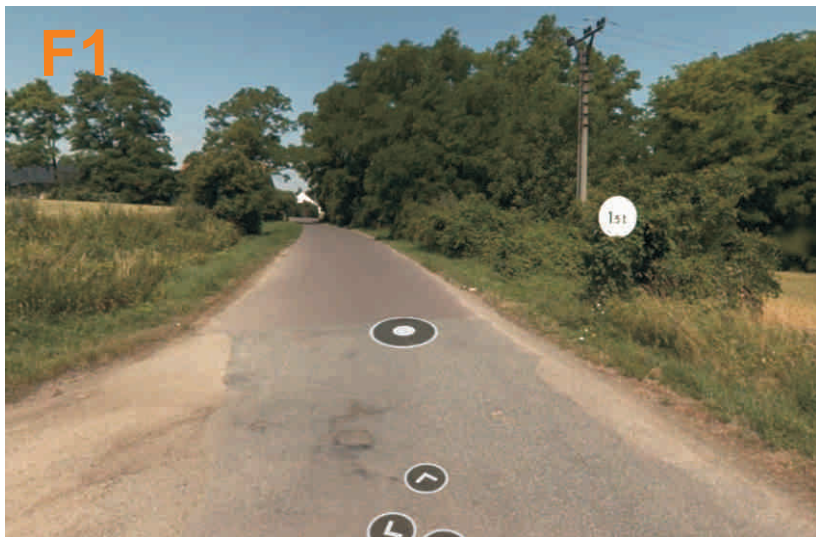


F2



F3



SITUACE OBJÍZDNÝCH TRAS 1 : 50 000
 CELKOVÁ UZAVÍRKA
 Okružní křižovatka I/53 - II/408 k.ú. Dobšice

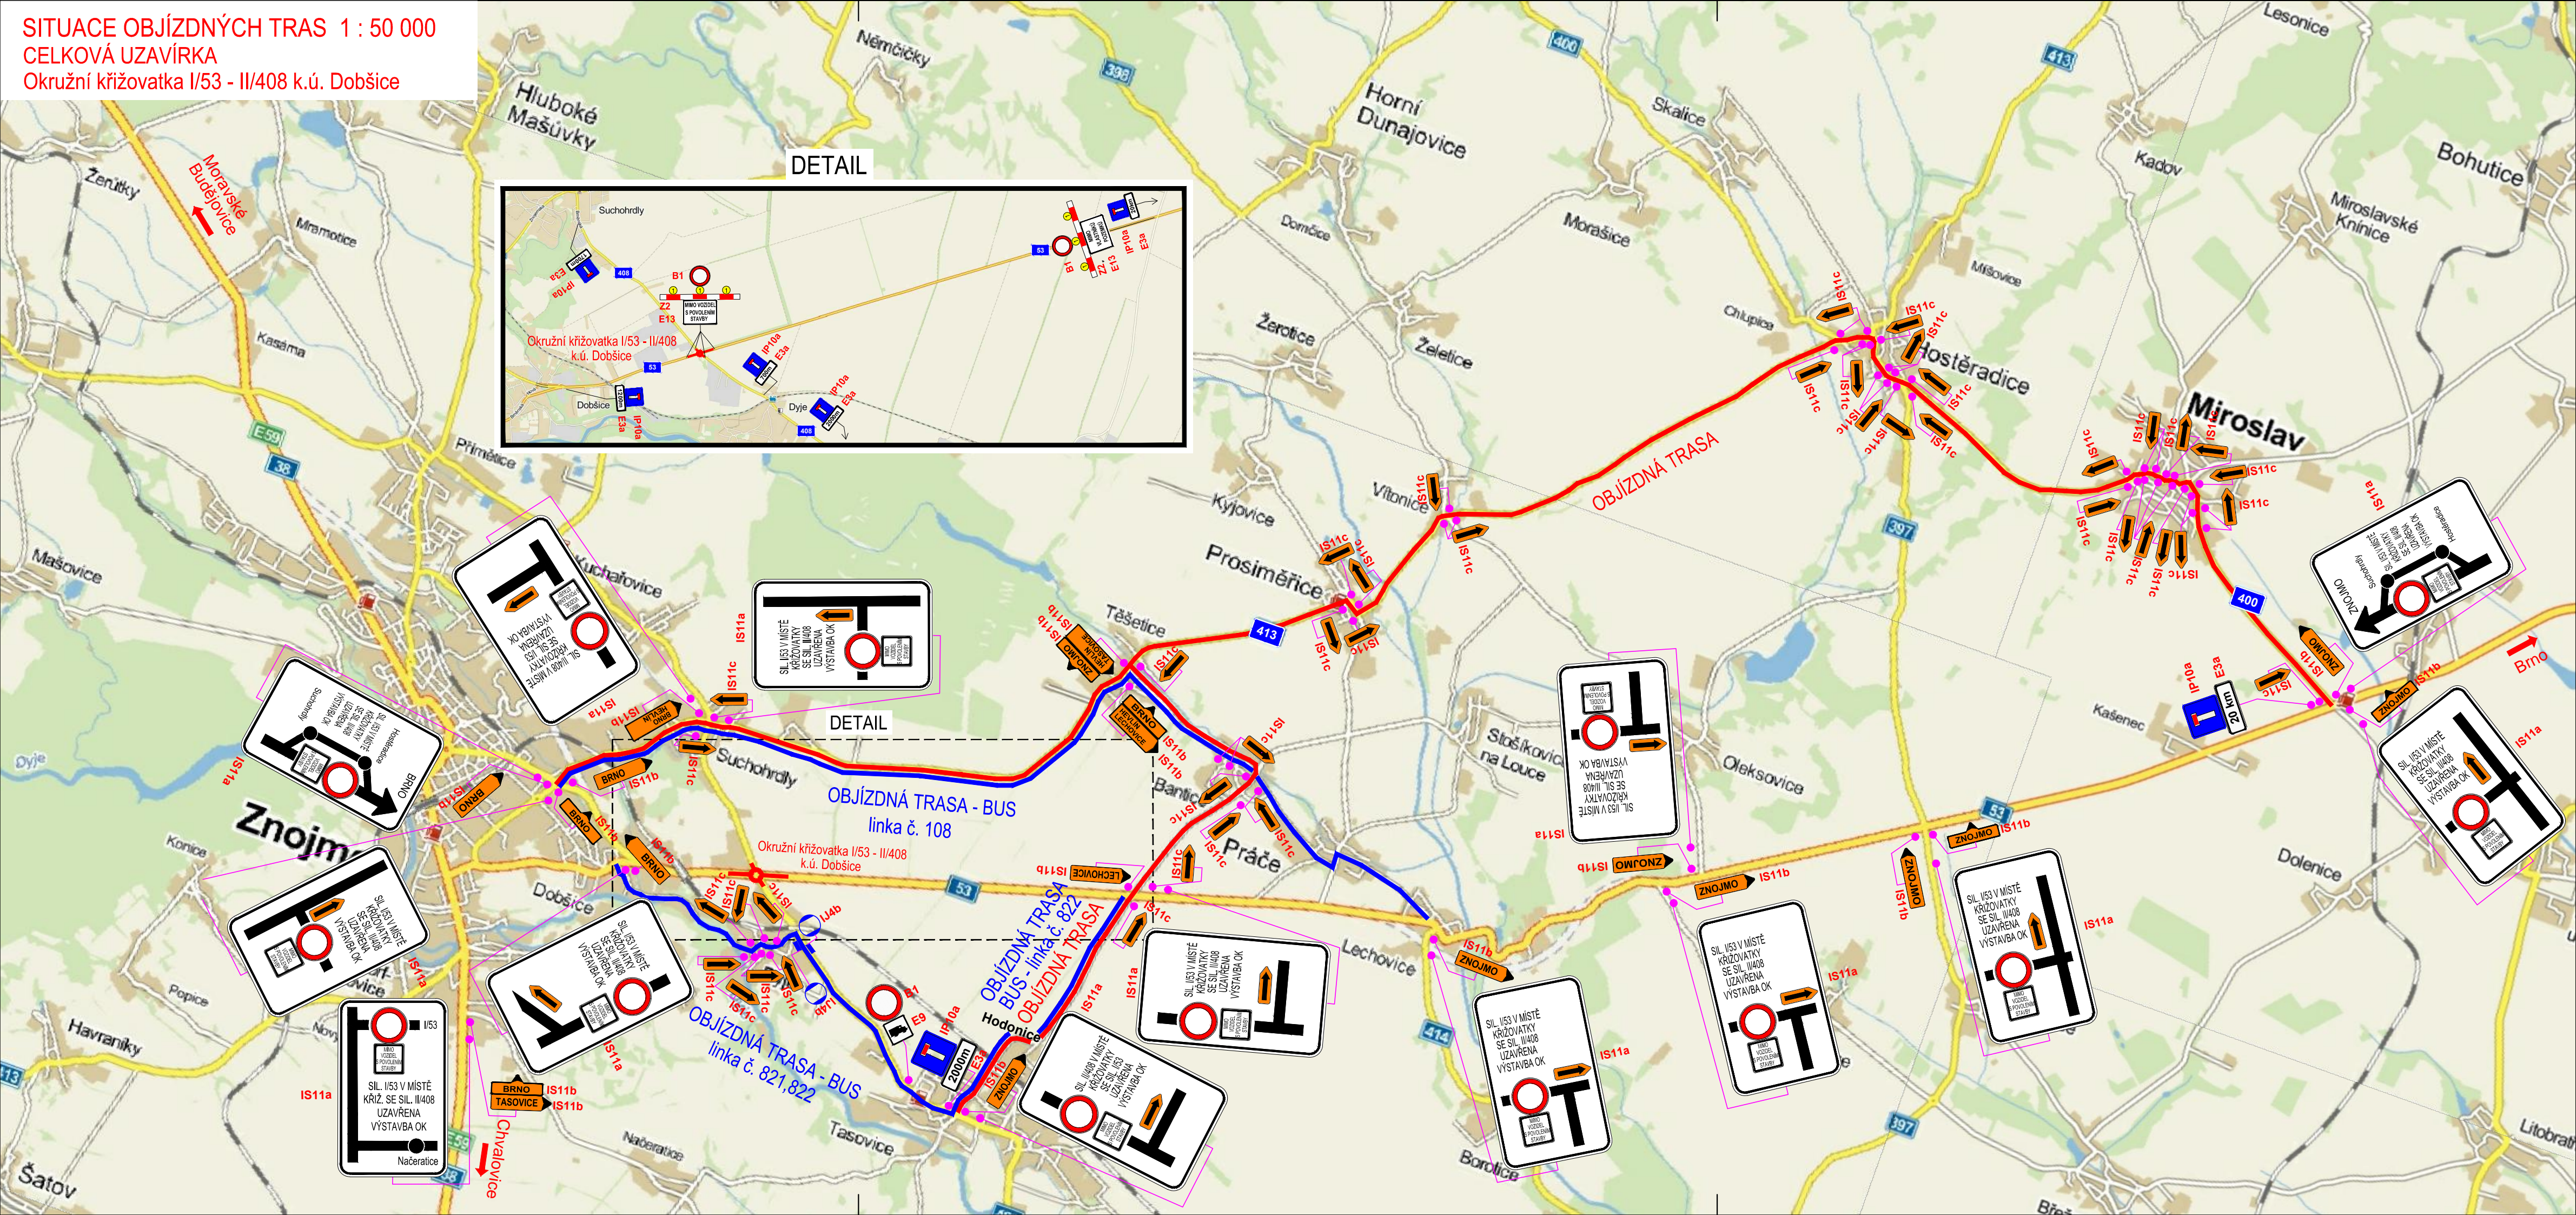



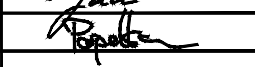
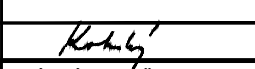
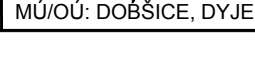
B

PDPS

INVESTOR:



ŘEDITELSTVÍ SILNIC A DÁLNIC ČR
 ZÁVOD BRNO

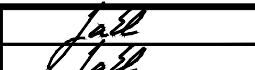VEDOUCÍ PROJEKTANT	ING. TOMÁŠ JAKL		 Linio Plan, s.r.o. Sochorova 23, 616 00 Brno Telefon: +420 731 696 681
ZODPOVĚDNÝ PROJEKTANT	ING. TOMÁŠ JAKL		
VYPRACOVAL	PETR POPELKA		
KRESLIL			
KONTROLOVAL	ING. FRANTIŠEK KOKORSKÝ		
KRAJ: JIHMORAVSKÝ	OKRES: ZNOJMO	MÚ/OU: DOBŠICE, DYJE	DATUM
STAVBA:	Okružní křižovatka I/53 - II/408 k.ú. Dobšice		ZÁŘÍ 2015
SO 181 DOPRAVNÍ OPATŘENÍ			FORMÁT
NÁZEV VÝKRESU: SITUACE OBJÍZDNÝCH TRAS CELKOVÁ UZAVÍRKA			4 A4
			MĚŘITKO
			1:50 000
			ÚČEL
			PDPS
			ČÍS.ZAKÁZKY
			L-13-040-200
			ARCHIVNÍ ČÍS.
			ČÍS. SOUPRAVY
			ČÍS. PŘÍLOHY
			4